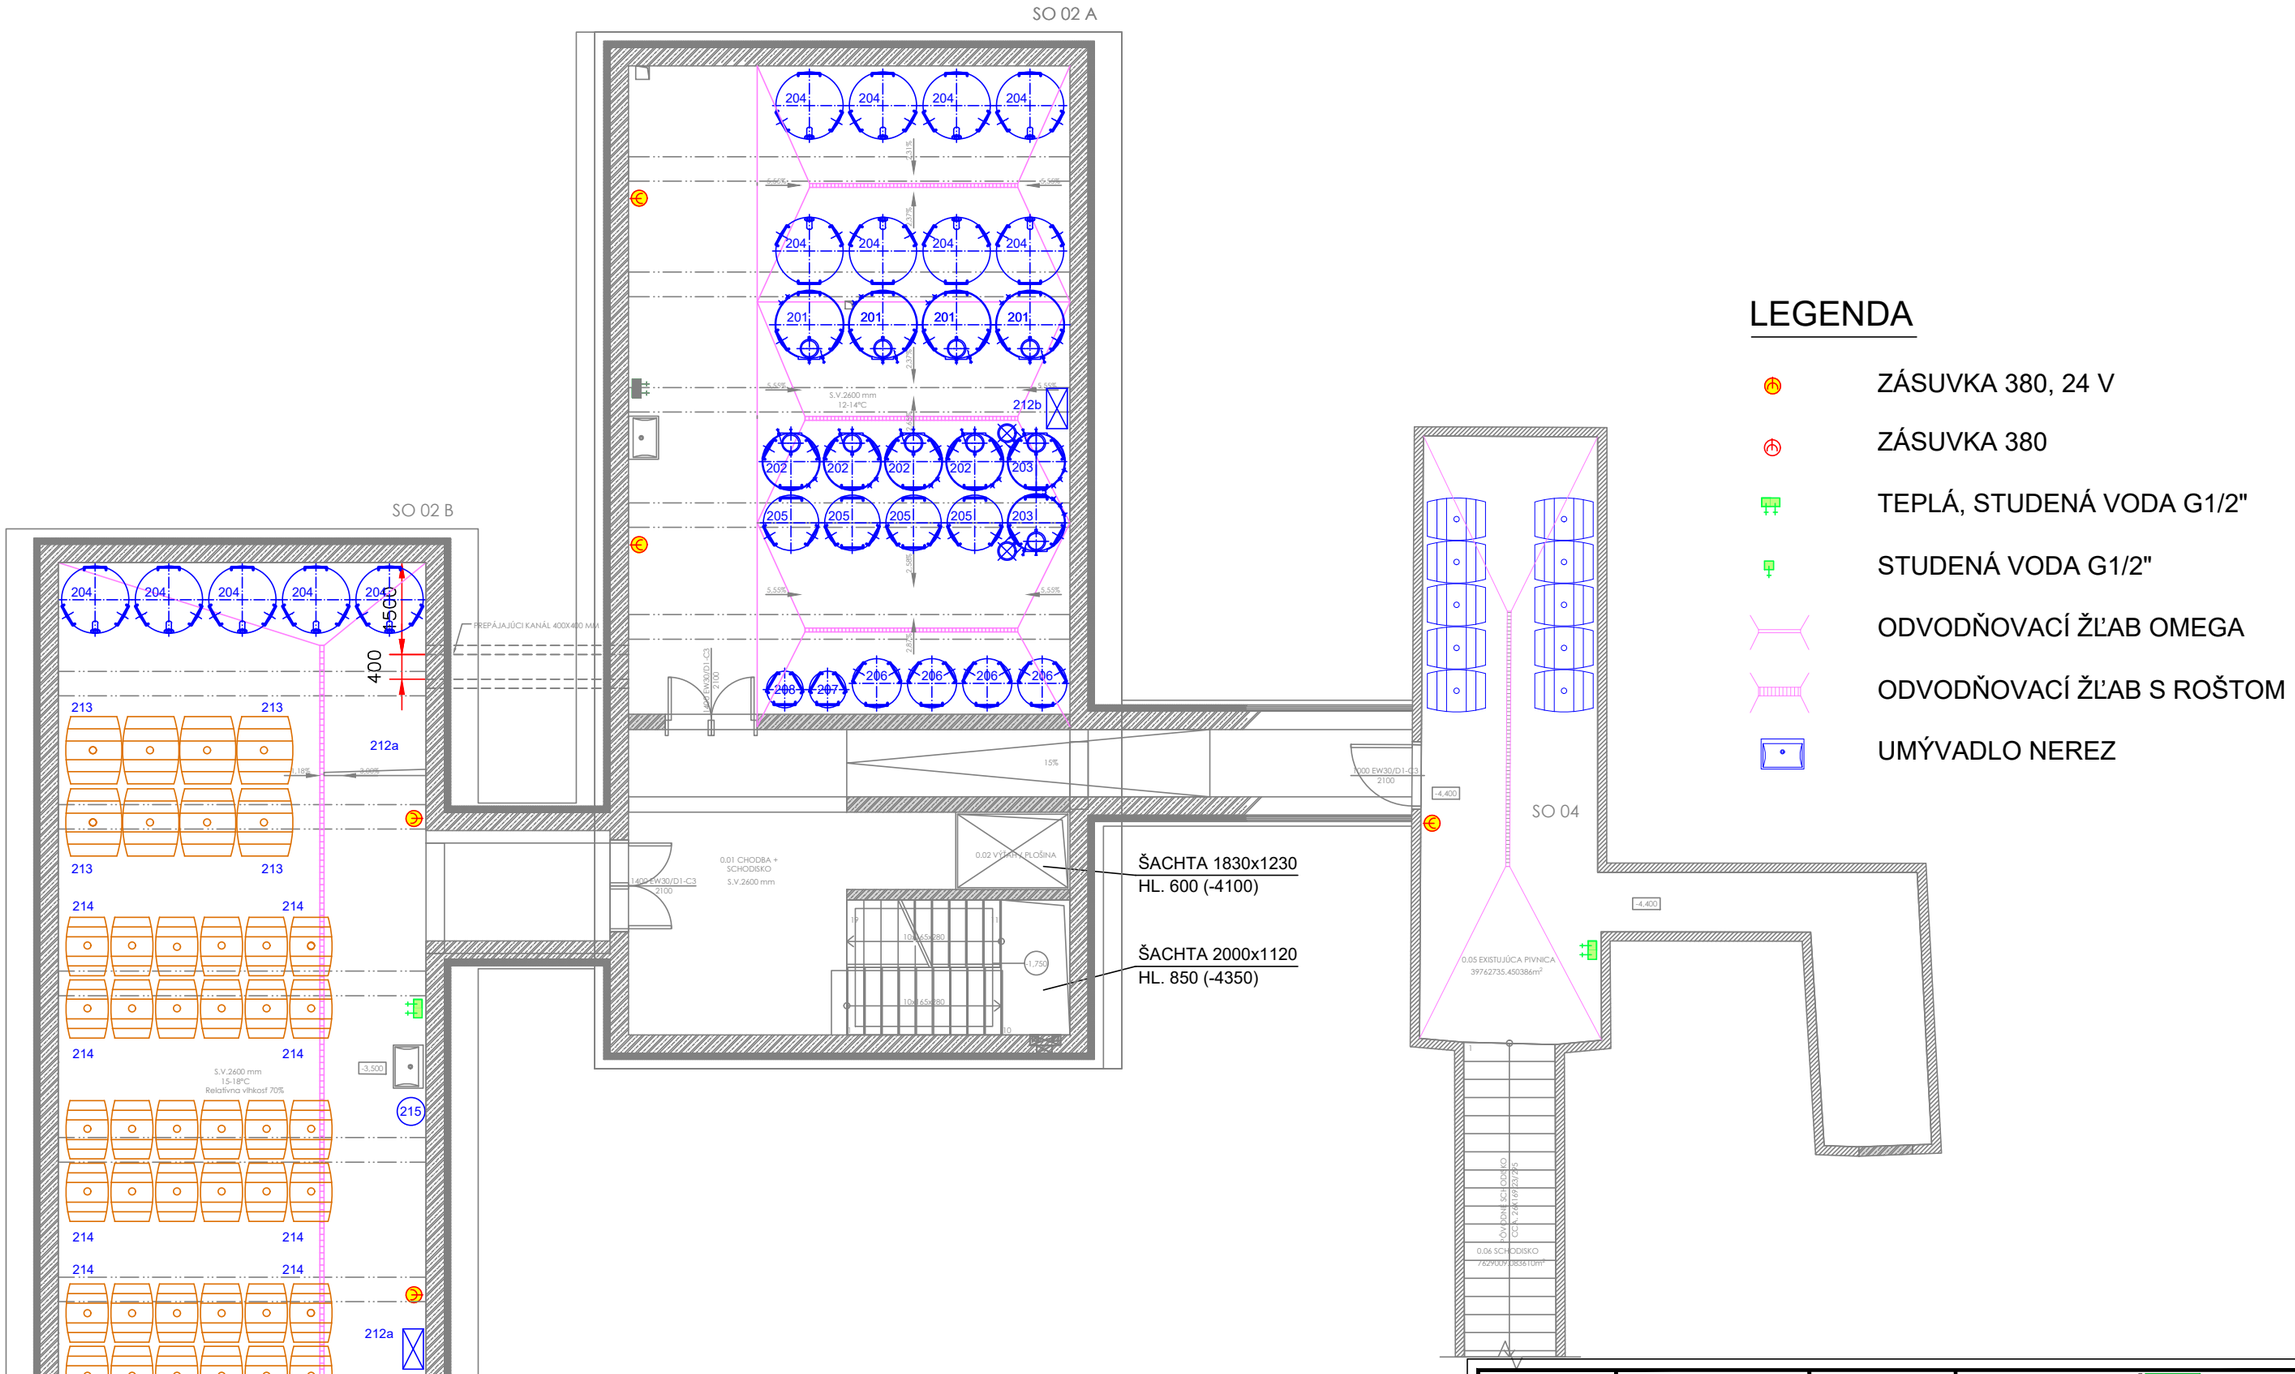

LEGENDA

- ZÁSUVKA 380, 24 V
- ZÁSUVKA 380
- TEPLÁ, STUDENÁ VODA G1/2"
- STUDENÁ VODA G1/2"
- ODVODŇOVACÍ ŽĽAB OMEGA
- ODVODŇOVACÍ ŽĽAB S ROŠTOM
- UMÝVADLO NEREZ

VYPRACOVAL	ING. KRISTEL	HLAV.ING.PROJ.	Ing.arch. Tomáš Krištek
ZODP. PROJ.	ING. KRISTEL	VED. PROJEKCIE	ING. KRISTEL
KRAJ	NITRIANSKY	MIESTO	STREKOV
INVESTOR	STON a.s. UHROVA 18, 831 01 BRATISLAVA		

POTRAVINOPROJEKTY s.r.o.
POLIANKY 5
841 01 BRATISLAVA
e-mail:kurt.kristel46@gmail.com
Tel.:0949159479

VINÁRSTVO S
STREKOV

ČÍSLO SO/PS	PS - 01 PS - 02	PRÍJEM HROZNA, LISOVŇA A VINIFIKÁCIA PIVNICE	
PROFESIA	STROJNÁ	VÝKRES	PODKLADY PROFESIÁM - PÔDORYS 1.P.P.
ZÁK.ČÍSLO	70 - 011 - 2018		
DÁTUM	01.2020	PARÉ	
STUPEŇ	RP		
FORMÁT	2 A_4		
MIERKA	1 : 100	ČÍSLO VÝKRESU	T 07