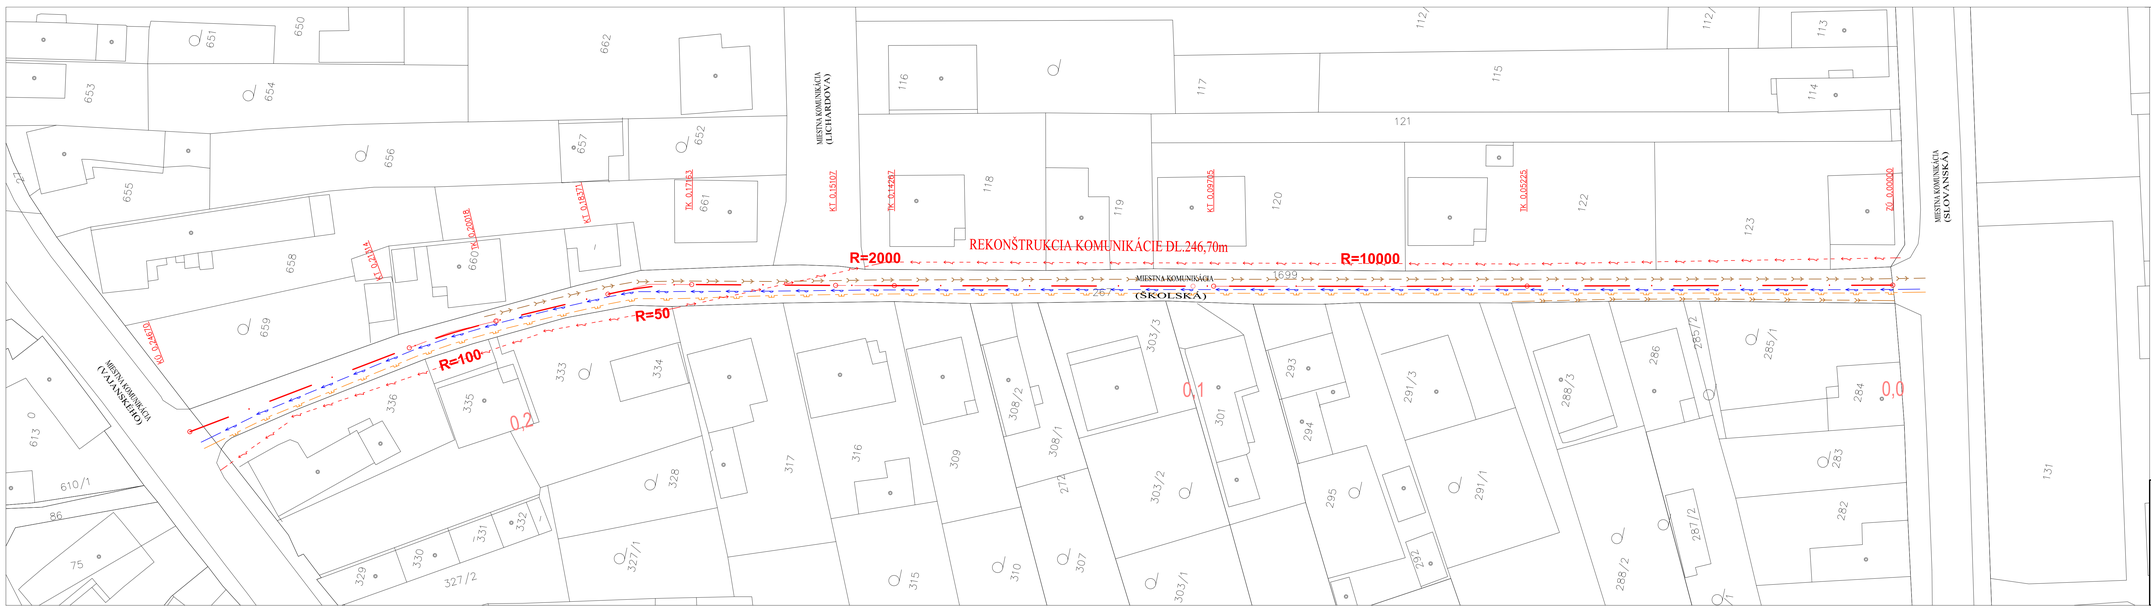


## LEGENDA INŽINIERSKYCH SIETÍ:

- VODOVOD
- SPLAŠKOVÁ KANALIZÁCIA
- DAŽĎOVÁ KANALIZÁCIA
- ELEKTRICKÉ NN VEDENIE VZDUCHOM
- PLYNOVOD

Názov trasy: ULICA ŠKOLSKÁ
Popis:
Rozsah staničení: Začiatok: 0,00, Koniec: 246,70
Prírastok staničení: 20,00

| Staničení | Y | X | Směr točny |
|---|---|---|---|
| 0 | -1 182 123,72m | -474 650,91m | 511,7541292 (d) |
| 20 | -1 182 104,14m | -474 654,98m | 511,7541292 (d) |
| 40 | -1 182 084,56m | -474 659,05m | 511,7541292 (d) |
| 60 | -1 182 064,97m | -474 663,13m | 511,7097252 (d) |
| 80 | -1 182 045,39m | -474 667,16m | 511,5951342 (d) |
| 100 | -1 182 025,79m | -474 671,17m | 511,4974392 (d) |
| 120 | -1 182 006,19m | -474 675,15m | 511,4974392 (d) |
| 140 | -1 181 986,59m | -474 679,14m | 511,4974392 (d) |
| 160 | -1 181 966,98m | -474 683,07m | 511,2570277 (d) |
| 180 | -1 181 947,54m | -474 687,65m | 520,8510722 (d) |
| 200 | -1 181 929,38m | -474 696,01m | 525,1003722 (d) |
| 220 | -1 181 912,08m | -474 706,02m | 532,5246212 (d) |
| 240 | -1 181 895,22m | -474 716,77m | 532,5246212 (d) |
| 246,7 | -1 181 889,57m | -474 720,37m | 532,5246212 (d) |

## POZNÁMKA:

- PRED ZAHÁJENÍM ZEMNÝCH PRÁC VYTÝČIŤ VŠETKY PODZEMNÉ SIETE.
- PODZEMNÉ SIETE SÚ ZAKRESLENÉ INFORMATÍVNE.
- V PRÍPADE, ŽE PRI ZEMNÝCH PRÁCACH BUDÚ PODZEMNÉ SIETE ODKRYTÉ, BUDE POTREBNÉ TIETO SIETE CHRÁNIŤ PODĽA POKYNOV ICH MAJITEĽOV.
- DODÁVATEĽ A INVESTOR MUSIA REŠPEKTOVAŤ VYJADRENIA JEDNOTLIVÝCH SPRÁVCOV INŽ. SIETÍ.
- PRI NAPÁJANÍ CHODNÍKOV NA KOMUNIKÁCIE OBRUBNÍK ZNÍŽIŤ DO ÚROVNE NIVELETY (BEZBARIEROVÝ PRECHOD)

zodpovedný projektant dielu:
JOZEF KVAŠŠAY

| vypracoval: | hlavný projektant akcie: |
|---|---|
| ING. MARTIN JANDANUŠ | JOZEF KVAŠŠAY |

investor: Mesto Poprad
názov:
REKONŠTRUKCIA MIESTNEJ KOMUNIKÁCIE
ULICA ŠKOLSKÁ, HORNÉ KOČKOVCE
k.ú. Horné Kočkovce p.č. 1699
obsah: VYTÝČOVACÍ VÝKRES
mierka: 1:300 diel: SPEVNENÉ PLOCHY + ODVODNENIE


pro'art
PROJART spol. s r.o.
Centrum 28/33
017 01 Považská Bystrica
tel: +421/42/4323315
www.projart.sk


| | |
|---|---|
| stupeň PD: | DSP |
| dátum: | 11/2017 |
| zák.číslo: | 1808/17 |
| č.výkresu: 2. | č.revízie | č.kópie |