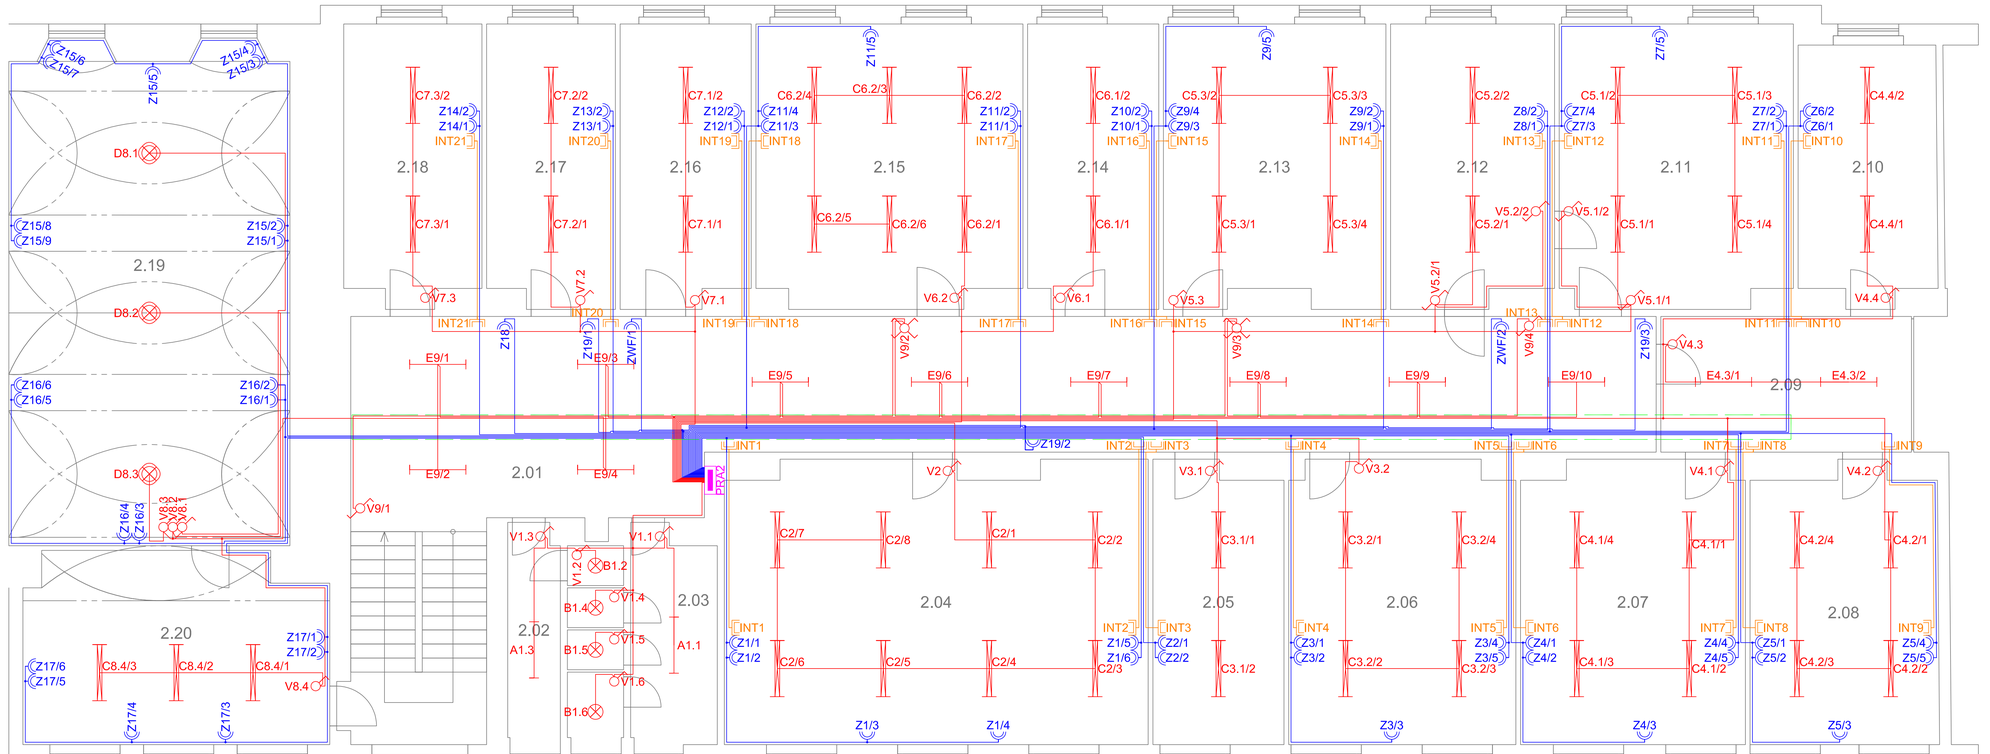

LEGENDA MIESTNOSTI:

2.01	CHODBA + SCHODISKO
2.02	WC
2.03	WC
2.04	KANCELÁRIA
2.05	KANCELÁRIA
2.06	KANCELÁRIA
2.07	KANCELÁRIA
2.08	KANCELÁRIA
2.09	CHODBA
2.10	KANCELÁRIA
2.11	KANCELÁRIA
2.12	KANCELÁRIA
2.13	KANCELÁRIA
2.14	KANCELÁRIA
2.15	KANCELÁRIA
2.16	KANCELÁRIA
2.17	KANCELÁRIA
2.18	KANCELÁRIA
2.19	SÁLA
2.20	KANCELÁRIA

LEGENDA:

- - silový rozvádzač
- - drôtený káblový žľab 300x50
- - zásuvkový rozvod
- - svetelný rozvod
- - dátove káble FTP cat.5e
- A - LED lineové stropné prisadené svietidlo - 32W, 4000K
- B - LED stropné prisadené svietidlo - 24W, 4000K
- C - LED lineové stropné prisadené svietidlo - 2x36W, 6500K
- D - existujúci závesný luster
- E - LED lineové stropné zapustené svietidlo - 18W, 6000K
- V - vypínač radenie č.1
- V - vypínač radenie č.6
- V - vypínač radenie č.7
- Z - jednofázová zásuvka dvojitá
- ZWF - jednofázová zásuvka dvojitá pre Wifi router
- INT - dvojitá dátova zásuvka - 2xRJ45 FTP cat.5e

ZNAČENIE PRVKOV:

ABX.Y/Z

AB - typ prvku

X - číslo obvodu

Y - číslo podobvodu

Z - poradie prvku v obvode

Rozvodné siete: 3/N/PE AC 50Hz, 400V/230V, TN-S

Ochrana pred zásahom elektrickým prúdom v zmysle STN 33 2000-4-41:

Ochranné opatrenie: samočinné odpojenie napájania čl. 411

-Základná ochrana (ochrana pred priamym dotykom):
Podľa prílohy A STN 33 2000-4-41;
- A.1 Základná izolácia živých častí
- A.2 Zábrany alebo kryty

- Ochrana pri poruche (ochrana pred nepriamym dotykom):
  - Ochranné uzemnenie a ochranné pospájanie čl. 411.3.1
  - Samočinné odpojenie pri poruche čl. 411.3.2

Doplnková ochrana:
3. doplnková ochrana prúdovým chráničom (RCD) - čl.415.1

Vonkajšie vplyvy: podľa protokolu o určení vonkajších vplyvov

privel spol. s r.o.
Palkovičova 4
040 01 KOŠICE

PROJEKTOVÁ, REALIZAČNÁ A INŽINIERSKA ČINNOSŤ V ELEKTROTECHNIKE
tel.: 055 - 62 339 97 tel.: 055 - 72 967 81
e- mail: privel@privel.sk web: www.privel.sk
IČO: 316 718 29 DIČ: 2020465357 IČO: SK2020465357

Navrhol:	Ing. Peter Jacko	Počet listov:	12 x A4
Vypracoval:	Ing. Ján Čerenka	Dátum:	11/2021
		Stupeň:	DRS
Kontroloval:	Ing. Vladimír Šimanský	ČKA:	2519/21

Autor projektu: Ing. Peter Jacko

Investor:	BPMK, s. r. o. Južné Nábrežie 13, 042 19 Košice
Miesto stavby:	Hlavná č.68, Košice
Stavba:	Rekonštrukcia elektroinštalácie časti budovy, Hlavná 68, Košice
Stav. objekt:	Elektroinštalácia
Obsah:	Dispozícia ELI - 2. poschodie

Pare:

Arch.č.: P1-2519.21-

Mierka:	C.výkresu:	zmena:
1:50	202	