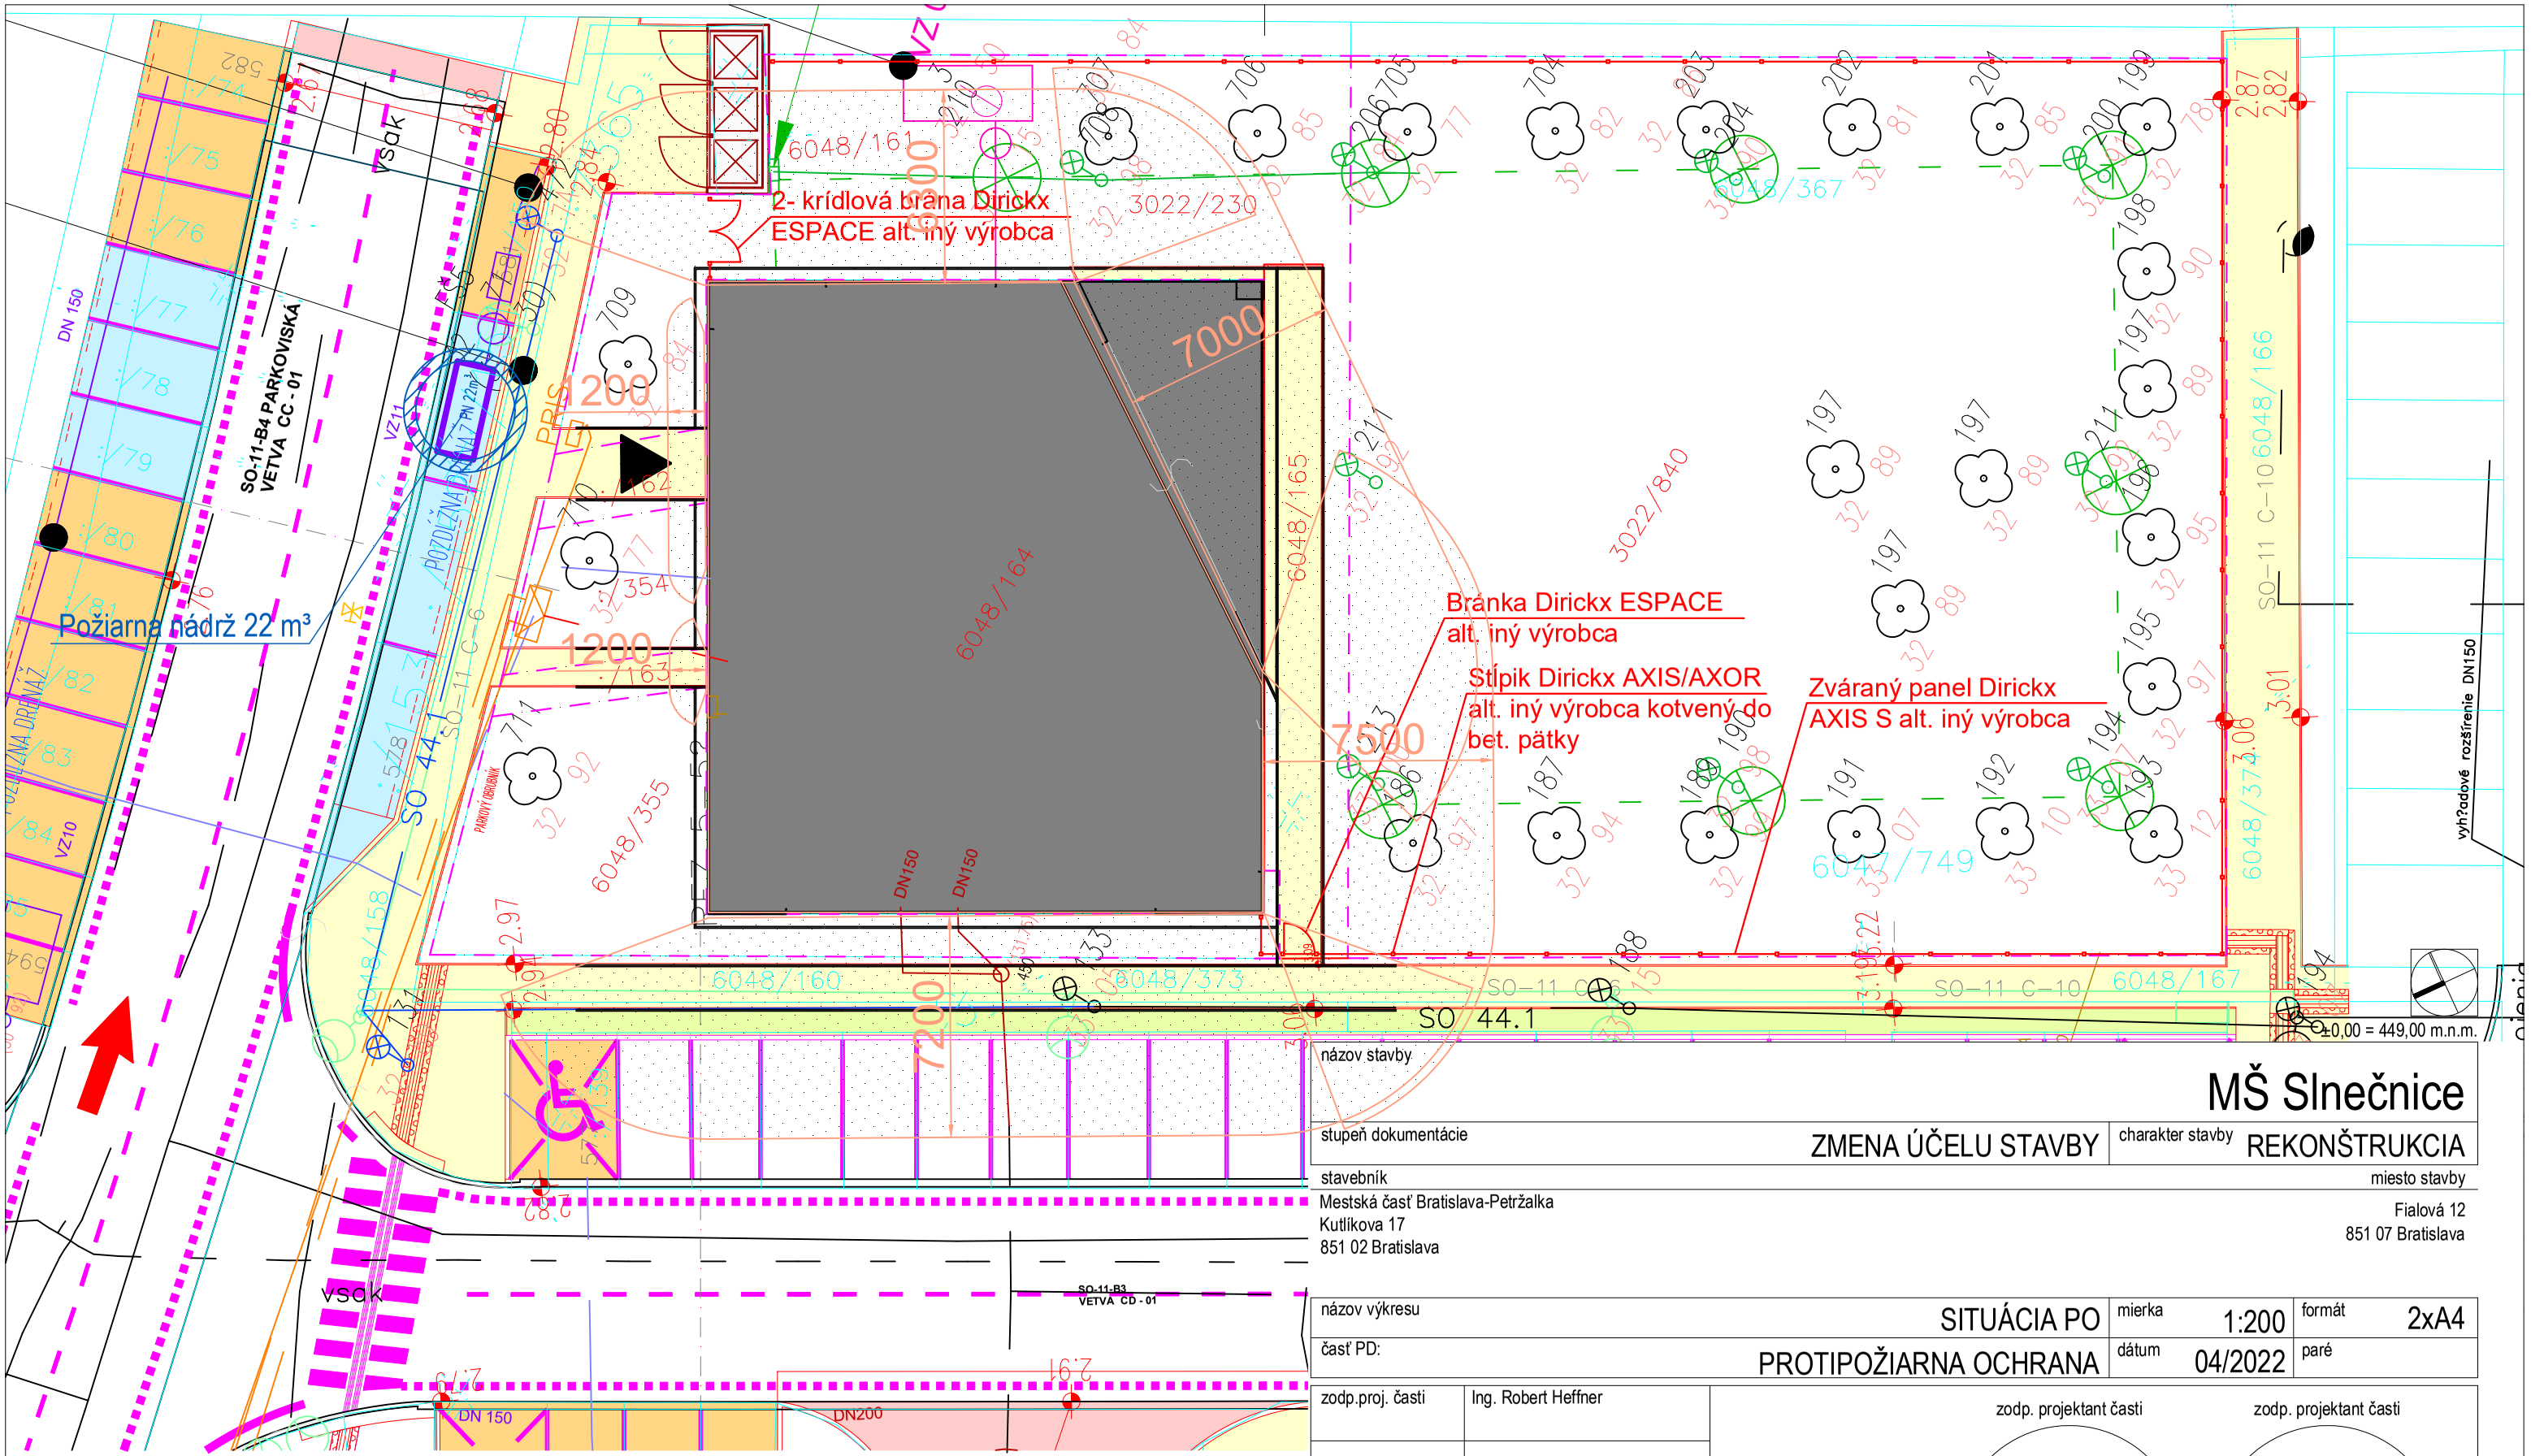

LEGENDA POŽIARNEJ OCHRANY

- POŽIARNE NEBEZPEČNÝ PRIESTOR OBJEKTOV
- POŽIARNA NÁDRŽ - OBJEM 22 m³
- PRÍJAZDOVÁ KOMUNIKÁCIA PRE HASIČSKÉ VOZIDLÁ

MŠ Slnečnice

stupeň dokumentácie	ZMENA ÚČELU STAVBY	charakter stavby	REKONŠTRUKCIA

stavebník
Mestská časť Bratislava-Petržalka
Kutlíkova 17
851 02 Bratislava

miesto stavby
Fialová 12
851 07 Bratislava

názov výkresu	SITUÁCIA PO	mierka	1:200	formát	2xA4
časť PD:	PROTIPOŽIARNA OCHRANA	dátum	04/2022	paré	

zodp.proj. časti	Ing. Robert Heffner

zodp. projektant časti

zodp. projektant časti

stavebný objekt	projekt	profesia	stupeň PD	časť	typ výkresu	číslo výkresu	index
	MS FPBA	PPO	RP			01	