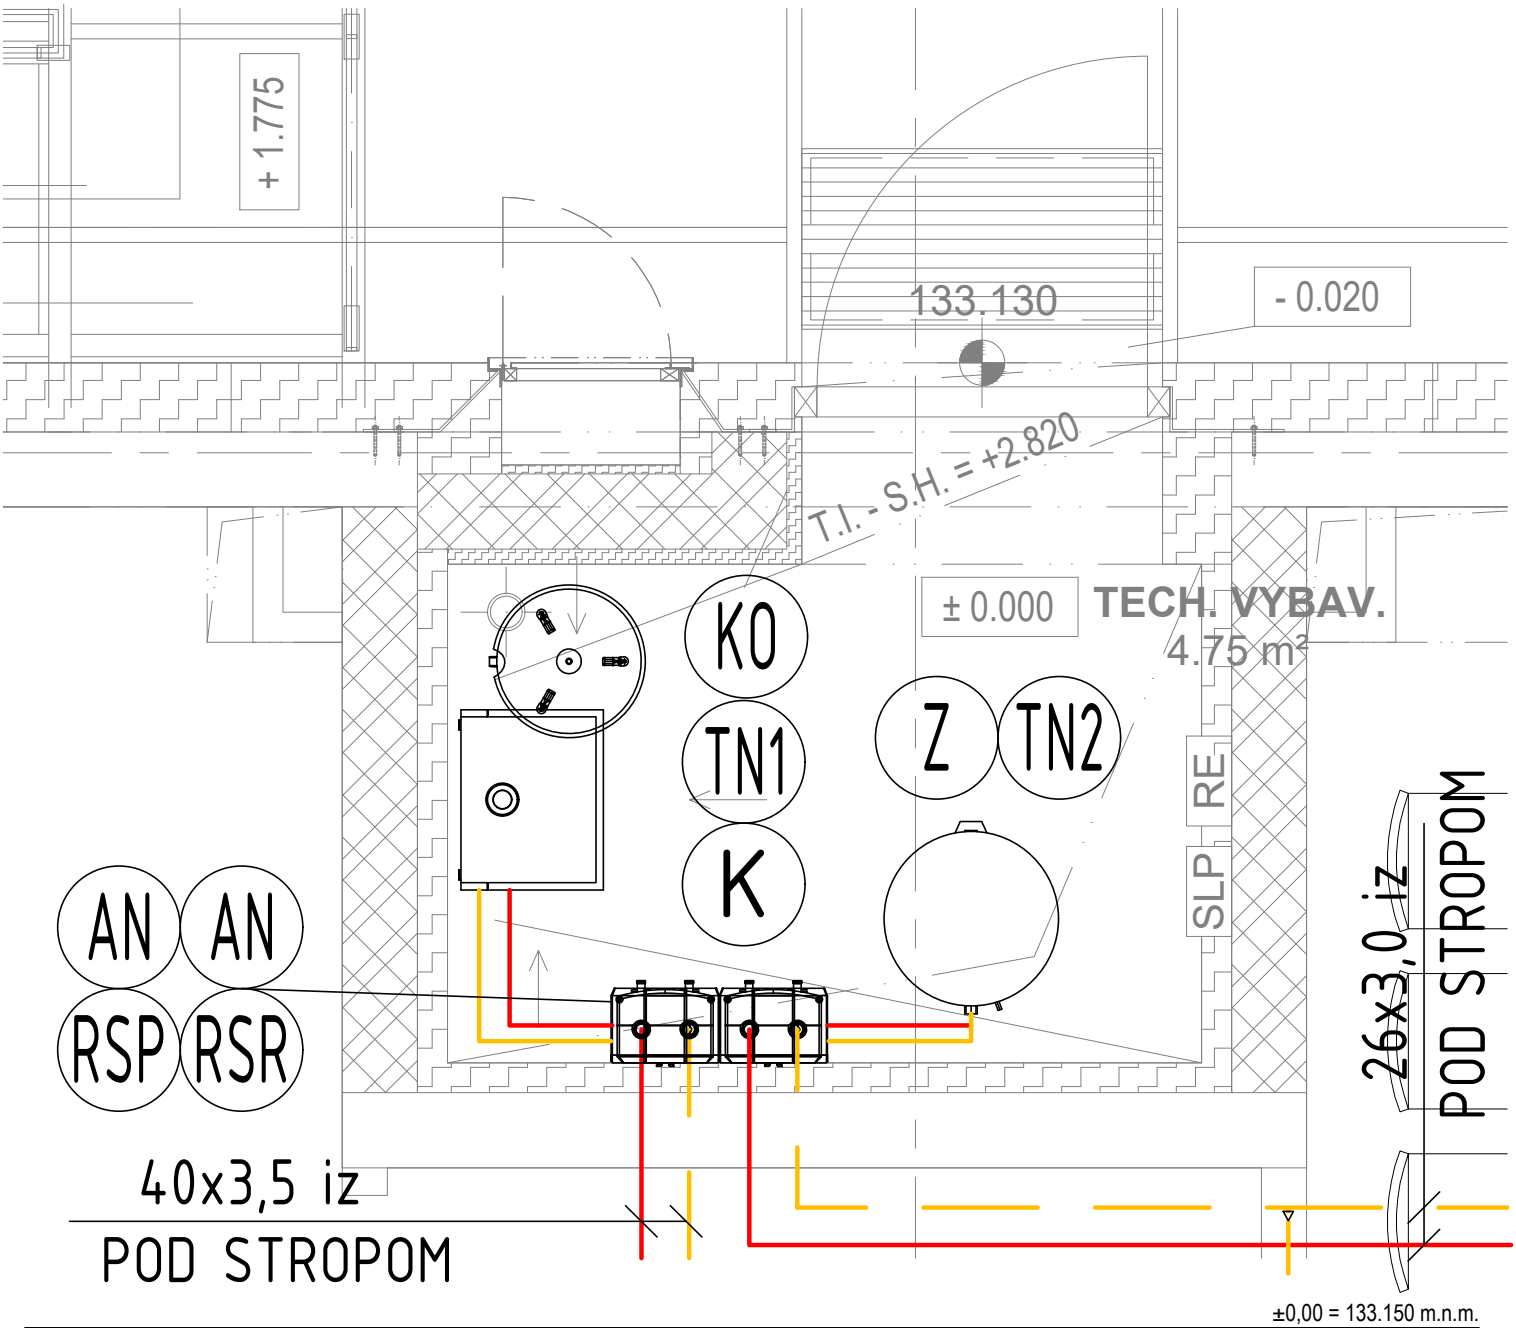

názov stavby	MŠ Slnečnice
stupeň dokumentácie	ZMENA ÚČELU STAVBY — REKONŠTRUKCIA

stavebník

Mestská časť Bratislava-Petržalka
Kutlíkova 17
851 02 Bratislava

miesto stavby

Fialová 12
851 07 Bratislava

názov výkresu	PÔDORYS KOTOLNE	mierka 1:50	formát 2xA4
časť PD:	VYKUROVANIE	dátum 04/2022	paré

zodp.proj. časti	Ing.Zoltán Farkaš

zodp. projektant časti

zodp. projektant časti

stavebný objekt	projekt	profesia	stupeň PD	časť	typ výkresu	číslo výkresu	index
	MS FPBA	UK	RP			03	