



ZASKLENNÁ STENA - ZÁDVERIE

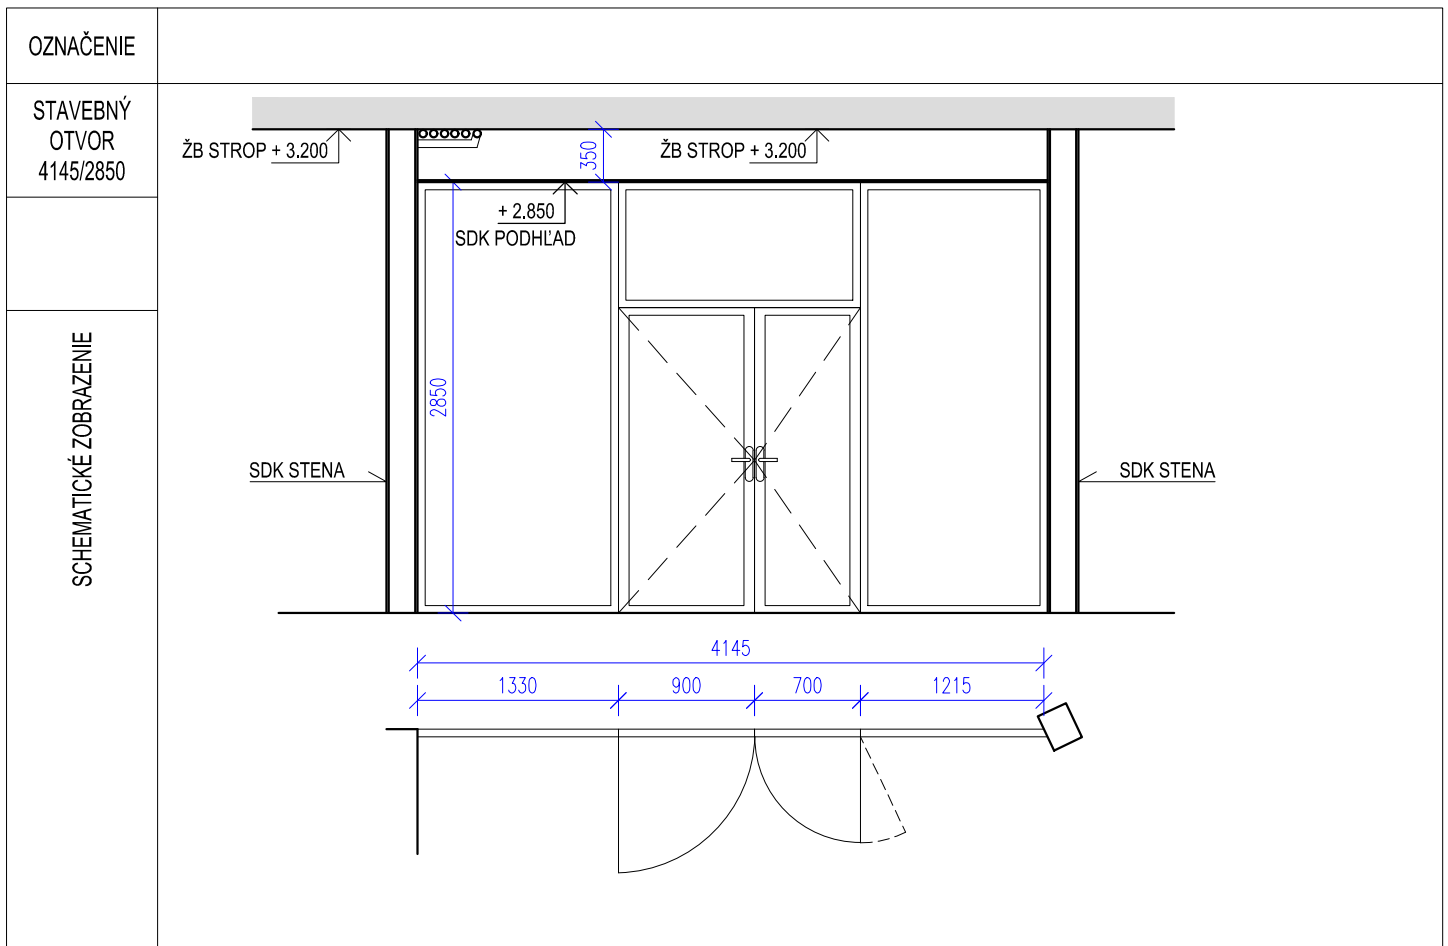


OCELOVÝ KOTVIACI RÁM ZASKLENEJ STENY ZÁDVERIA

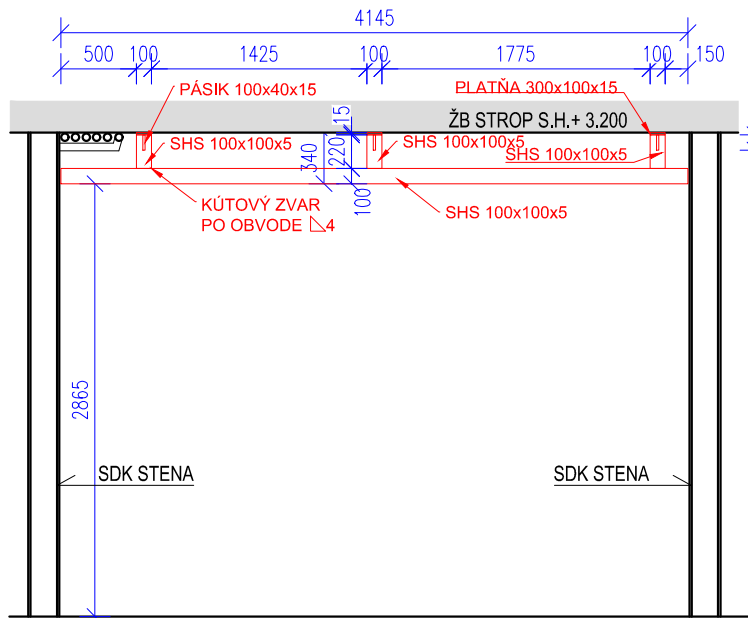

TYP	INTERIÉROVÁ PRESKLENNÁ STENA, HLINÍKOVÝ RÁM
OTVÁRANIE	OTVÁRAVÉ
POVRCH. ÚPRAVA	IDENTICKÁ AKO EXISTÚCE VSTUPNÉ DVERE DO OBJEKTU
ZASKLENIE	IZOLAČNÉ DVOJSKLO
KOVANIE	PODLA POKYNOV VÝROBCU
KOTVENIE	KOTVENIE IBA DO PODLAHY A DO POMOCNEJ STROPNEJ KONŠTR. NEKOTVIŤ DO STIEN - NIE JE ZNÁME AKO SU RIEŠENÉ EXIST. SDK STENY, AKO PREBIEHAJÚ VÝZTUHY..
KLUČKA	URČÍ INVEŠTOR

PôDORYS OTVIAČEHO RÁMU ZASKLENEJ STENY

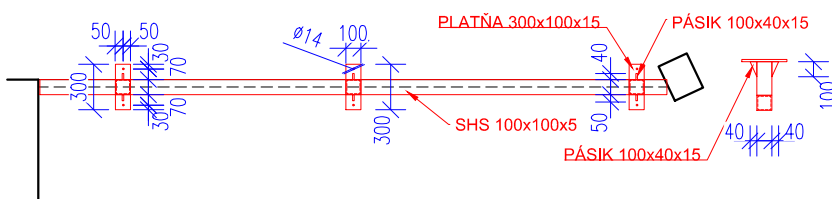

OCELOVÝ RÁM KOTVIŤ DO STROPU NA 6ks CHEMICKÝCH KOTIEV M12 HL. 120mm

- TENTO VÝKAZ NENAHŔADZA VÝROBNÚ DOKUMENTÁCIU!
- PRED REALIZÁCIOU JE NEVYHNUTNÉ OVERENIE SKUTOČNÝCH ROZMEROV NA STAVBE DODÁVATELOM!

VÝKAZ OCELOVÝCH PRVKOV (UVÁDZANÝ BEZ REZERVY), trieda ocele S235

TYP	ROZMERY A HMOTNOSTI
SHS 100x100x5	dl.4145mm - 1ks - 4,145 bm - 61 kg
SHS 100x100x5	dl.220mm - 3ks - 0,660 bm - 10 kg
Platňa 300x100x15	3ks - 11 kg
Pásik 100x40x15	6ks - 3 kg
SPOLU	85 kg