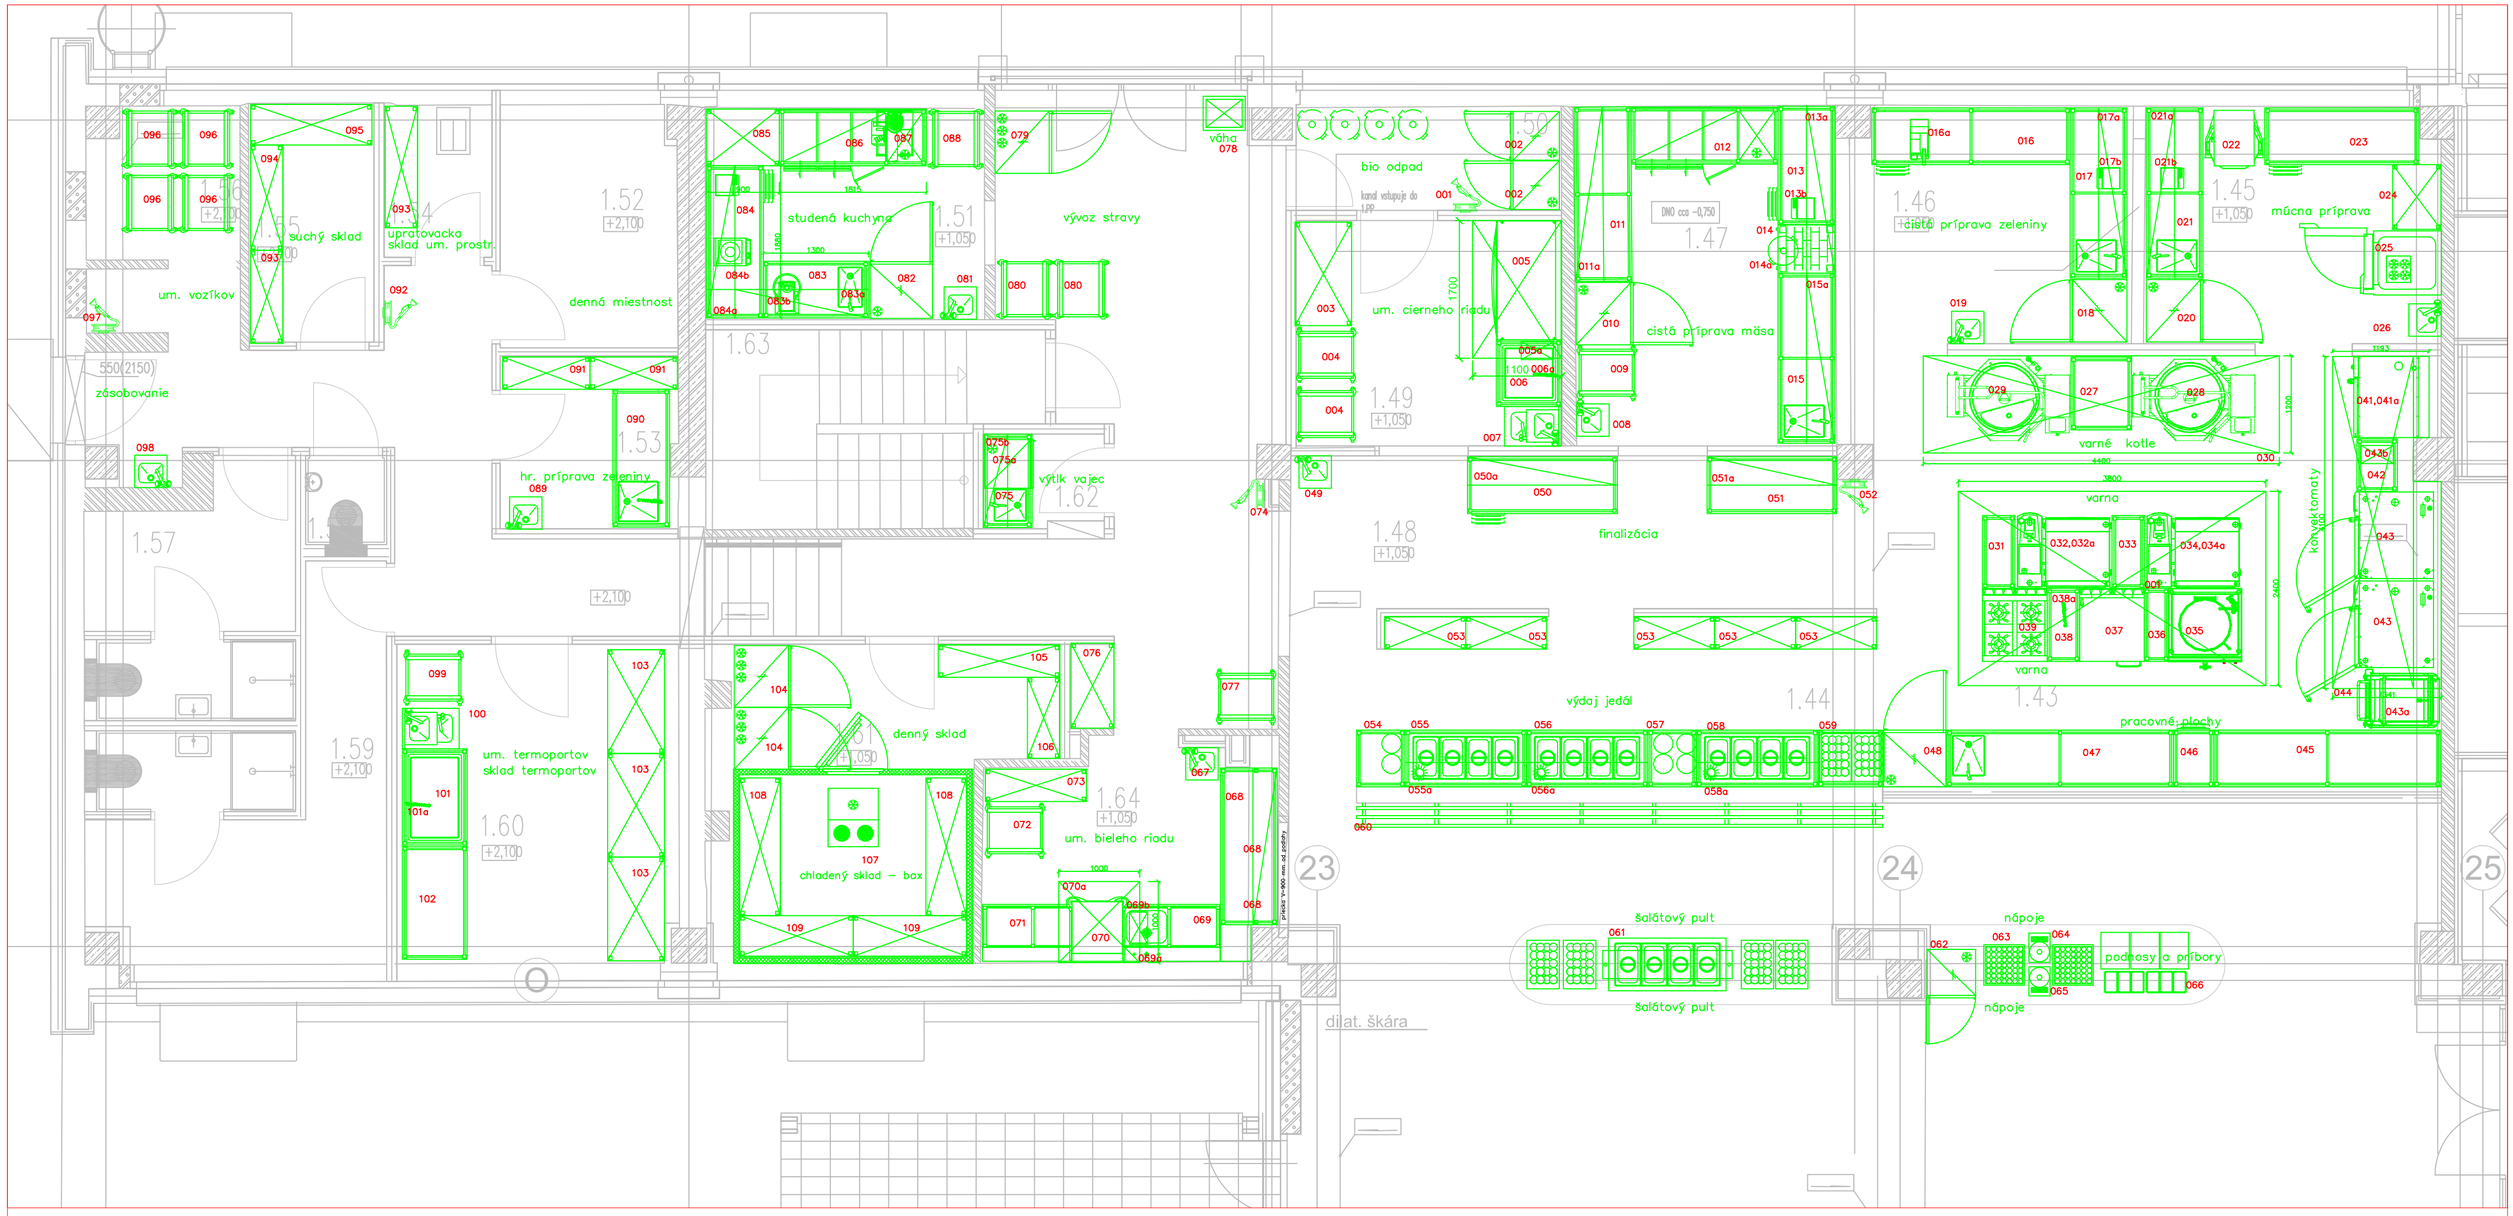

±0,000 = +161,26 m.n.m. BPV

PARÉ

Investor stavby	Mestská časť Bratislava - Rača, Kubačova 21, 831 06 Bratislava
Názov projektu	**REKONŠTRUKCIA ZŠ PLICKOVA**
Miesto stavby	**Plickova 9, 831 06 Bratislava**
Zhotoviteľ projektu	Pantograph s.r.o., Kozmonautov 4, 977 01 Brezno, Office: Bottova 2, 811 09 Bratislava
Hlavný architekti projektu	Ing. arch. Peter Kožuško
Projektový tím	Ing. arch. Paulína Juráková, Ing. arch. Jana Marinicová, Ing. Michal Zábranský, Bc. František Smatana

Profesia/časť PD	E.1.9 GASTROTECHNOLÓGIA	Stupeň	SP
Stavebný objekt	SO 01 - Základná škola	Dátum	03/2020
Zodpovedný projektant	Ing.arch. Peter Veleba, Atrív s. r. o., Kovácsova 59, 851 10 Bratislava	Formát	420x297
Vypracoval	Ing.arch. Peter Veleba	Mierka	1 : 100
Názov výkresu	**DISPOZÍCIA GASTRO PREVÁDZKY**	č. zákazky stupeň stav. objekt časť výkres č.	**A02_SP_SO.01_E.1.9_00X** revízia č.

PANTOGRAPH Pantograph s.r.o., Kozmonautov 4, 977 01 Brezno, Office: Bottova 2, 811 09 Bratislava www.pantograph.sk tel.č: +421910977837