
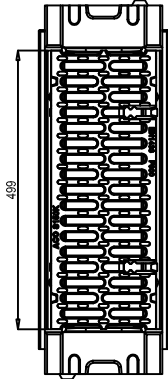
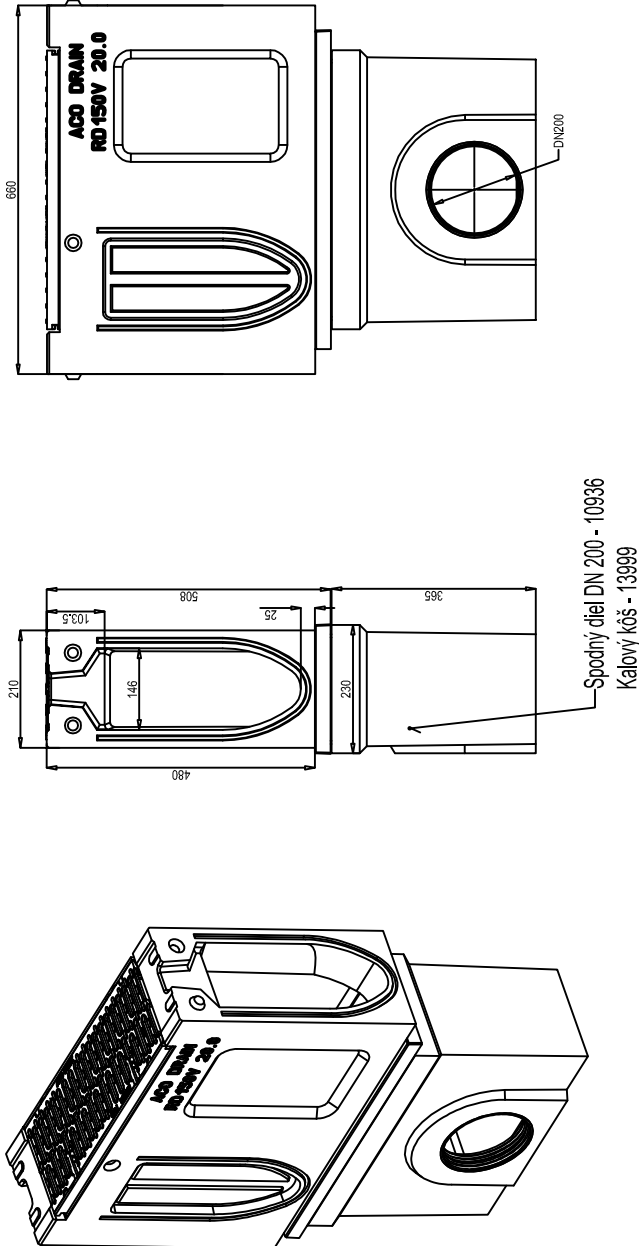


Vpust' RD150V - dl.0,66m

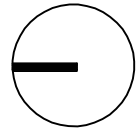

VPUST ACO Monoblock RD150V

STOKA	Č. VPUSTE	MATERIAL POT	DN POTRUBIA	KÓTA MREŽE "T"	KÓTA ODTOKU "Z"	KÓTA ZAUSTENIA	Dĺžka pripojky (m)	Sklon spád (%)	Rošt liatinový	VPUST ACO Monoblock RD150V	Poznámka
A	1	PVC	200	133,40	132,75	132,04	14,20	5	1	1	Hĺbka odtoku=0,65m
A	2	PVC	200	133,40	132,75	132,15	1,70	35	1	1	Hĺbka odtoku=0,65m
A	3	PVC	200	133,40	132,75	132,34	1,70	24	1	1	Hĺbka odtoku=0,65m
A	4	PVC	200	133,40	132,75	132,51	3,30	7	1	1	Hĺbka odtoku=0,65m
A1	5	PVC	200	133,40	132,75	132,44	2,20	1,9	1	1	Hĺbka odtoku=0,65m
A1	6	PVC	200	133,40	132,75	132,49	3,50	7	1	1	Hĺbka odtoku=0,65m
spolu									6	6	

ORIENTÁCIA	PROJEKTANT	AUTORIZAČNÉ RAZÍTKO		AUTORIZAČNÉ RAZÍTKO
	CITYPROJEKT, s.r.o. Adámiho 3, 841 05 Bratislava tel.: 0902 37 82 16 skype: cityprojekt e-mail: citovicky@cityprojekt.sk www.cityprojekt.sk			
±0,000=133,40 m n.m.				
Autori:	Ing.arch. Pavol Čitovický	Vypracoval:	Ing. Peter Fogmeg	Kontroloval:
Zodp. projektant:	Ing. Matej Fogmeg			Ing. Matej Fogmeg
				Mierka: 1:10
				Obec: Bratislava
				Okres: Bratislava III
				Dátum: 09/2020
				Stupeň: DRS
				Číslo výkresu:
				6

NAPOJENIE VPUSTU

Názov výkresu:

Názov stavby: Rekonštrukcie spevnených plôch vozovne Jurajov Dvor
Miesto: Areál DPB a.s., Jurajov Dvor, Bratislava
Parcel. číslo: p.č.: 17029/1, 17029/3, k.ú.: Nové Mesto, Obec: Bratislava-Nové Mesto
SO: DAŽDOVÁ KANALIZÁCIA
Časť:

Investor: Dopravný podnik Bratislava, a. s., Olejárska 1, 814 52 Bratislava

Projektant: MF Projekt s.r.o., Mlynsarovičova 11, 851 04 BRATISLAVA



Ing. arch.
Pavol Čitovický

Ing. Matej Fogmeg

Ing. arch.
Pavol Čitovický

Ing. Matej Fogmeg

