


# RS1, RS2 - Rozvádzač pod omietkou 36mod, IP30/20

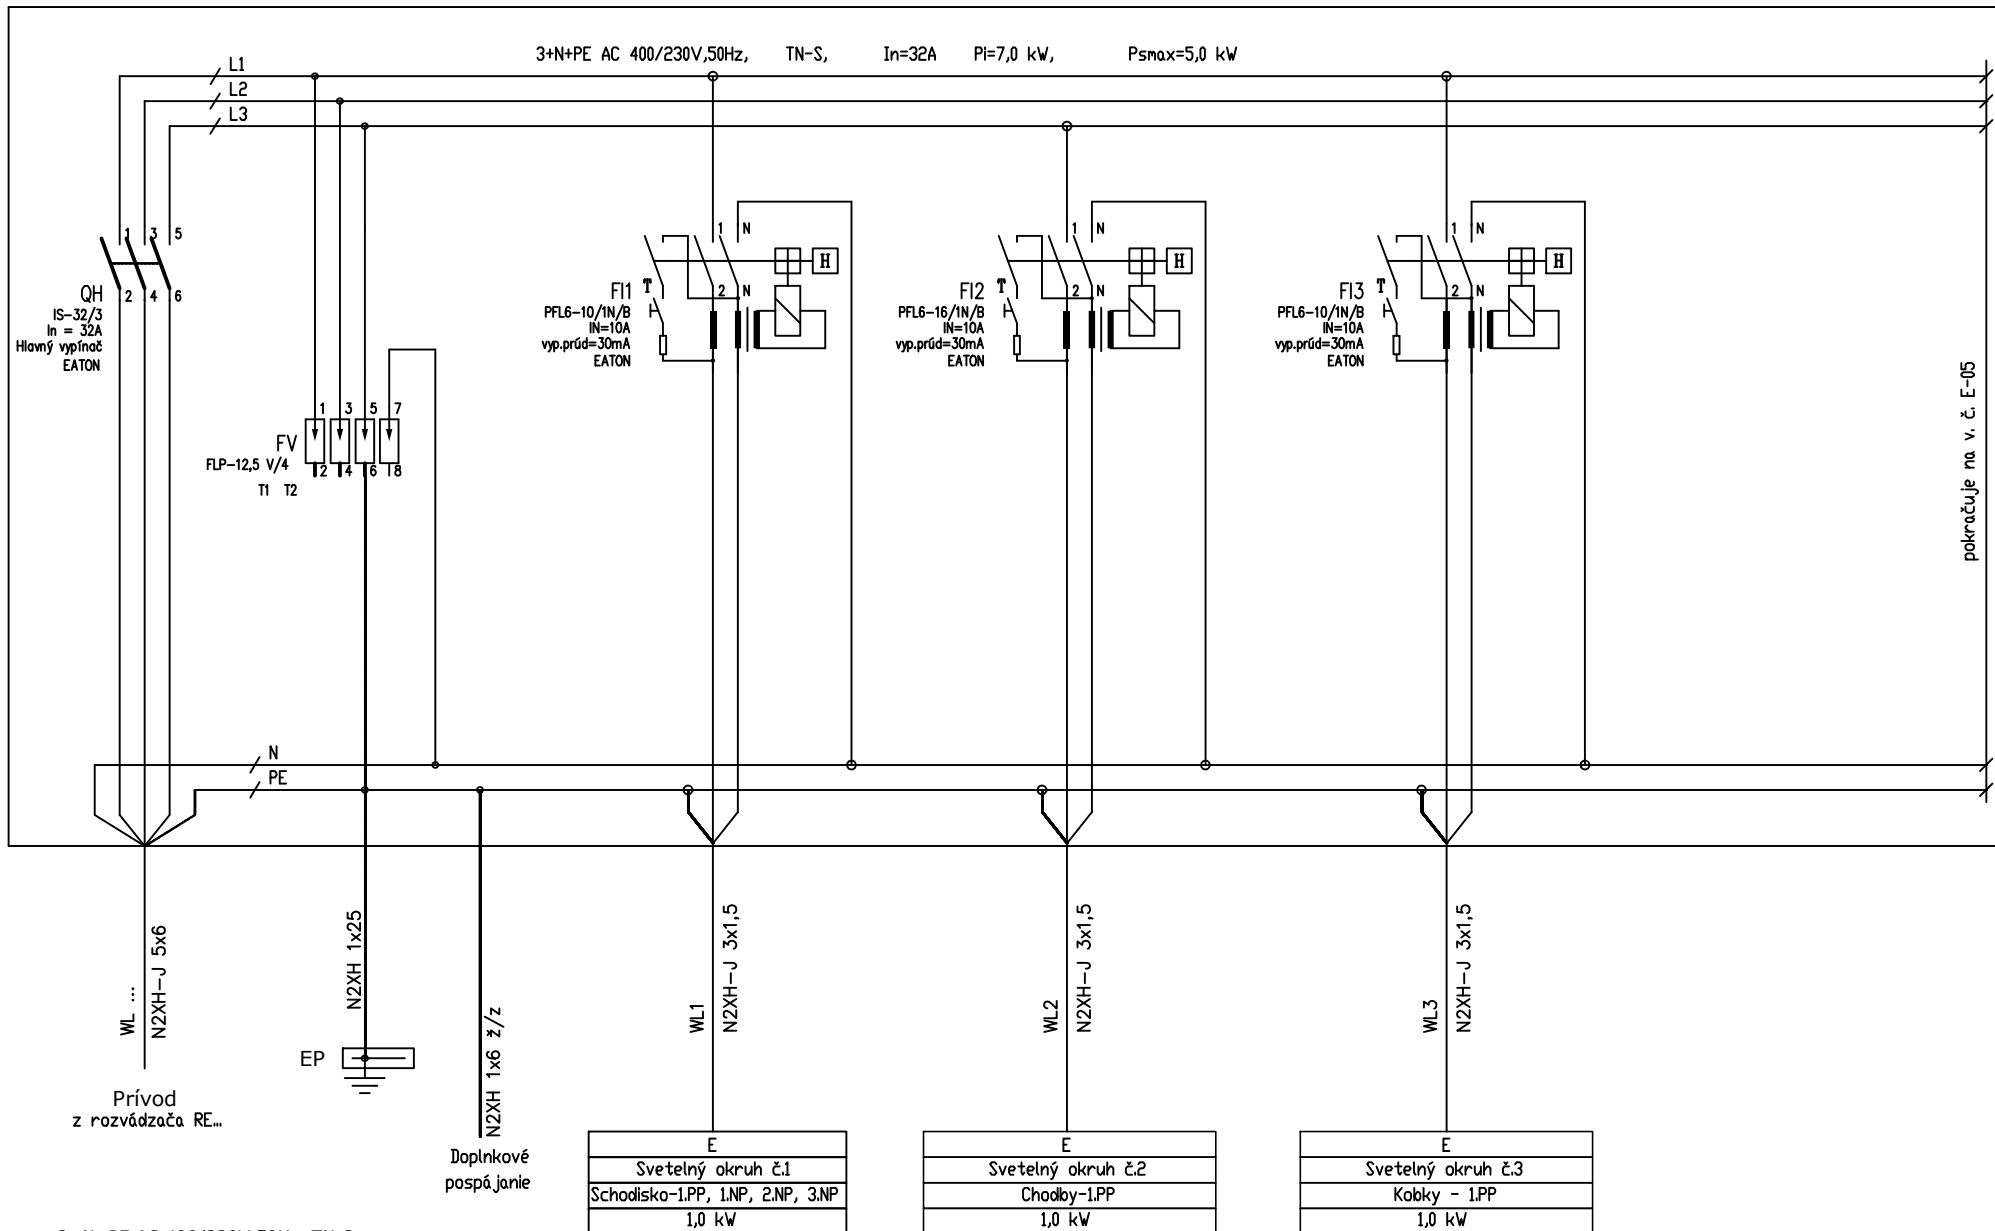

Sústava: 3+N+PE AC 400/230V 50Hz, TN-S  
Ochrana: Samočinným odpojením od napájania  
- doplnková ochrana prúdovým chráničom RCD

NÁZOV:

REKONŠTRUKCIA BYTOVÉHO DOMU S.Č. 1311

č.parc. 2533/1,k.ú. Zlaté Moravce, mesto Zlaté Moravce

Rozvádzač RS1, RS2 - Prehľadová schéma vývodov

**ELPROVAR**  
Projekcia a montáž elektrických zariadení

STUPEŇ	Rozmer	A4
PSP	Kreslil:	Juraj VARGA
DÁTUM	Výkres	E-04
08/2020	Nasled.výkres	E-05