




Priečný rez č.1

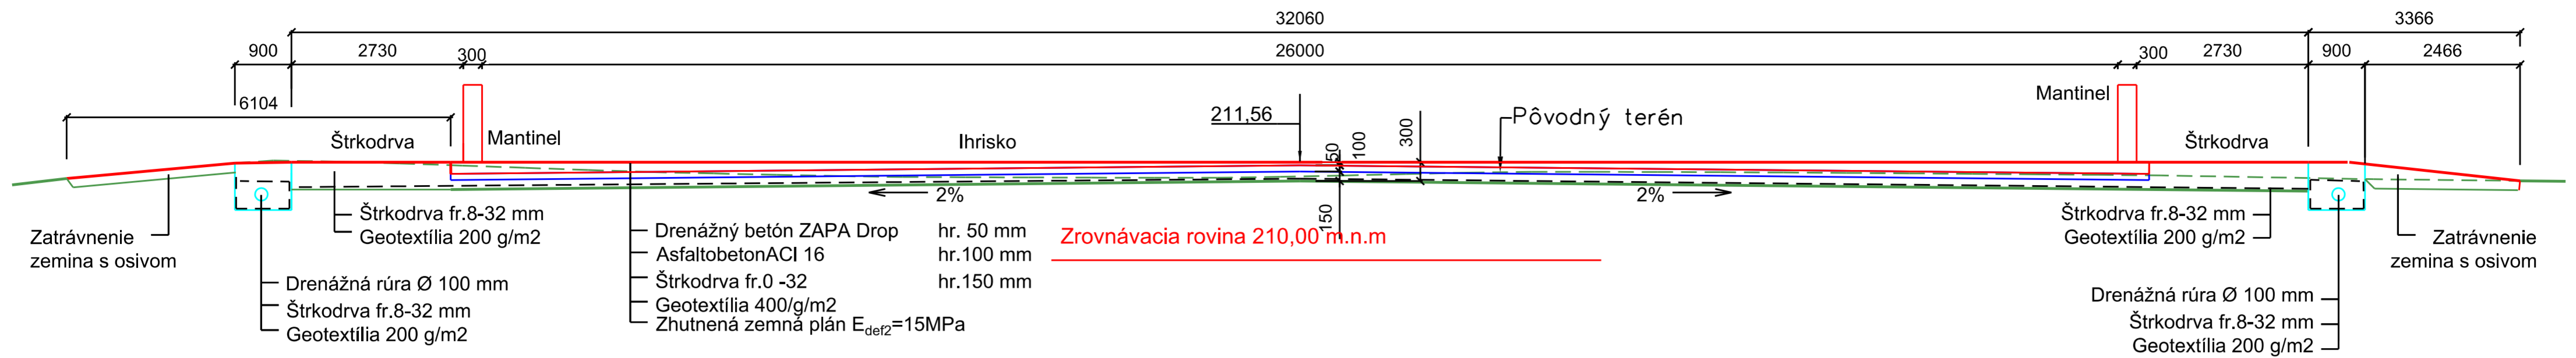


Priečný rez č.2

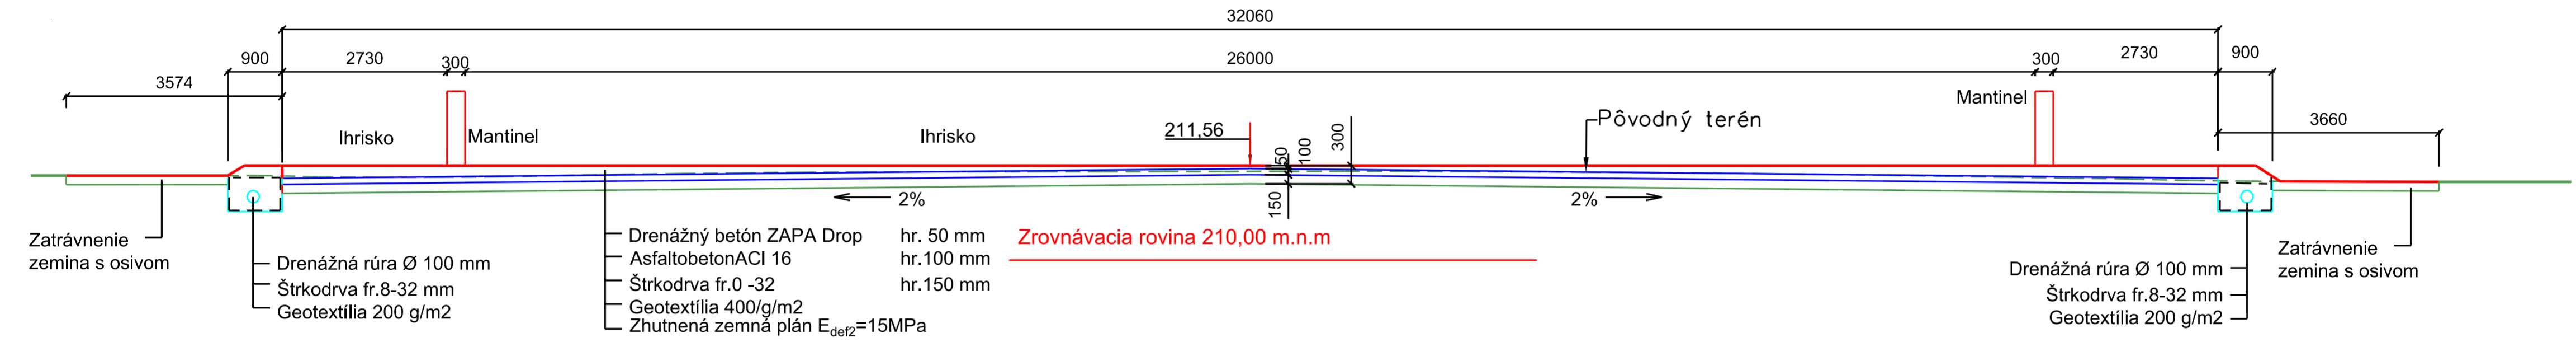


Priečný rez č.3

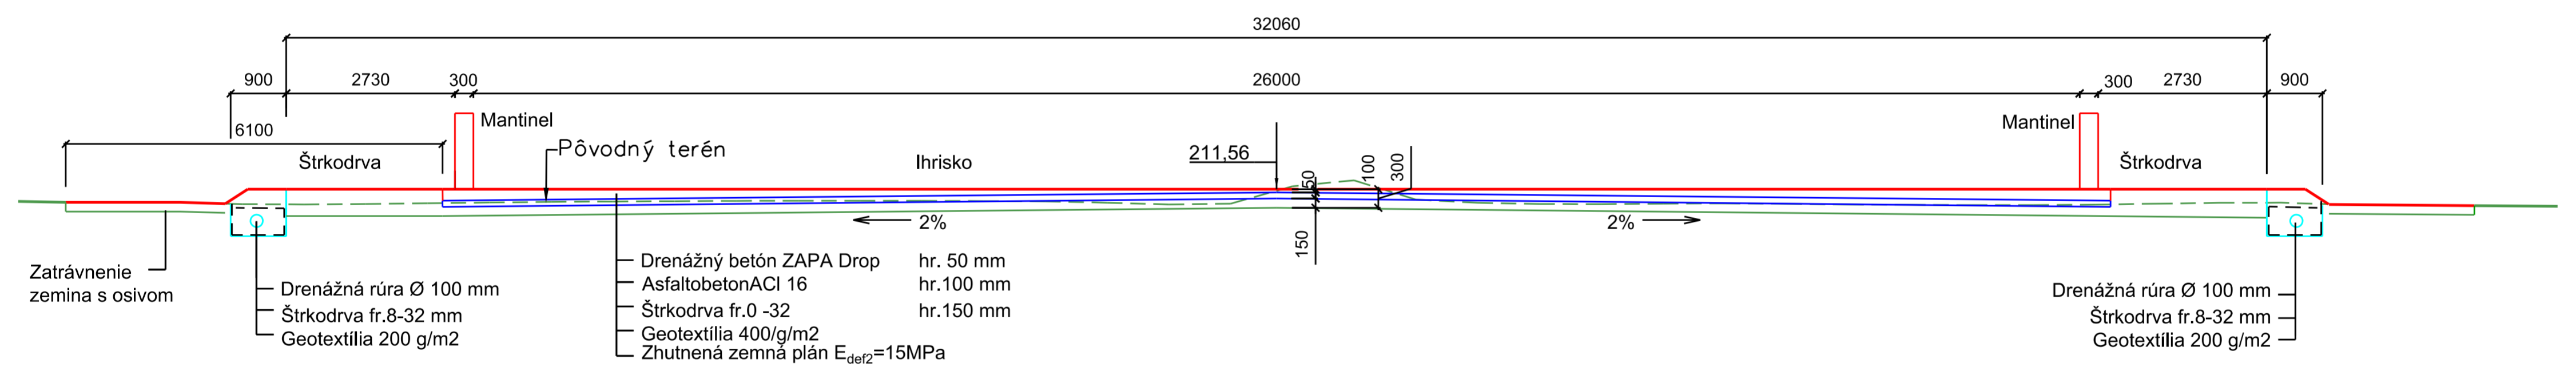

Priečný rez č.4

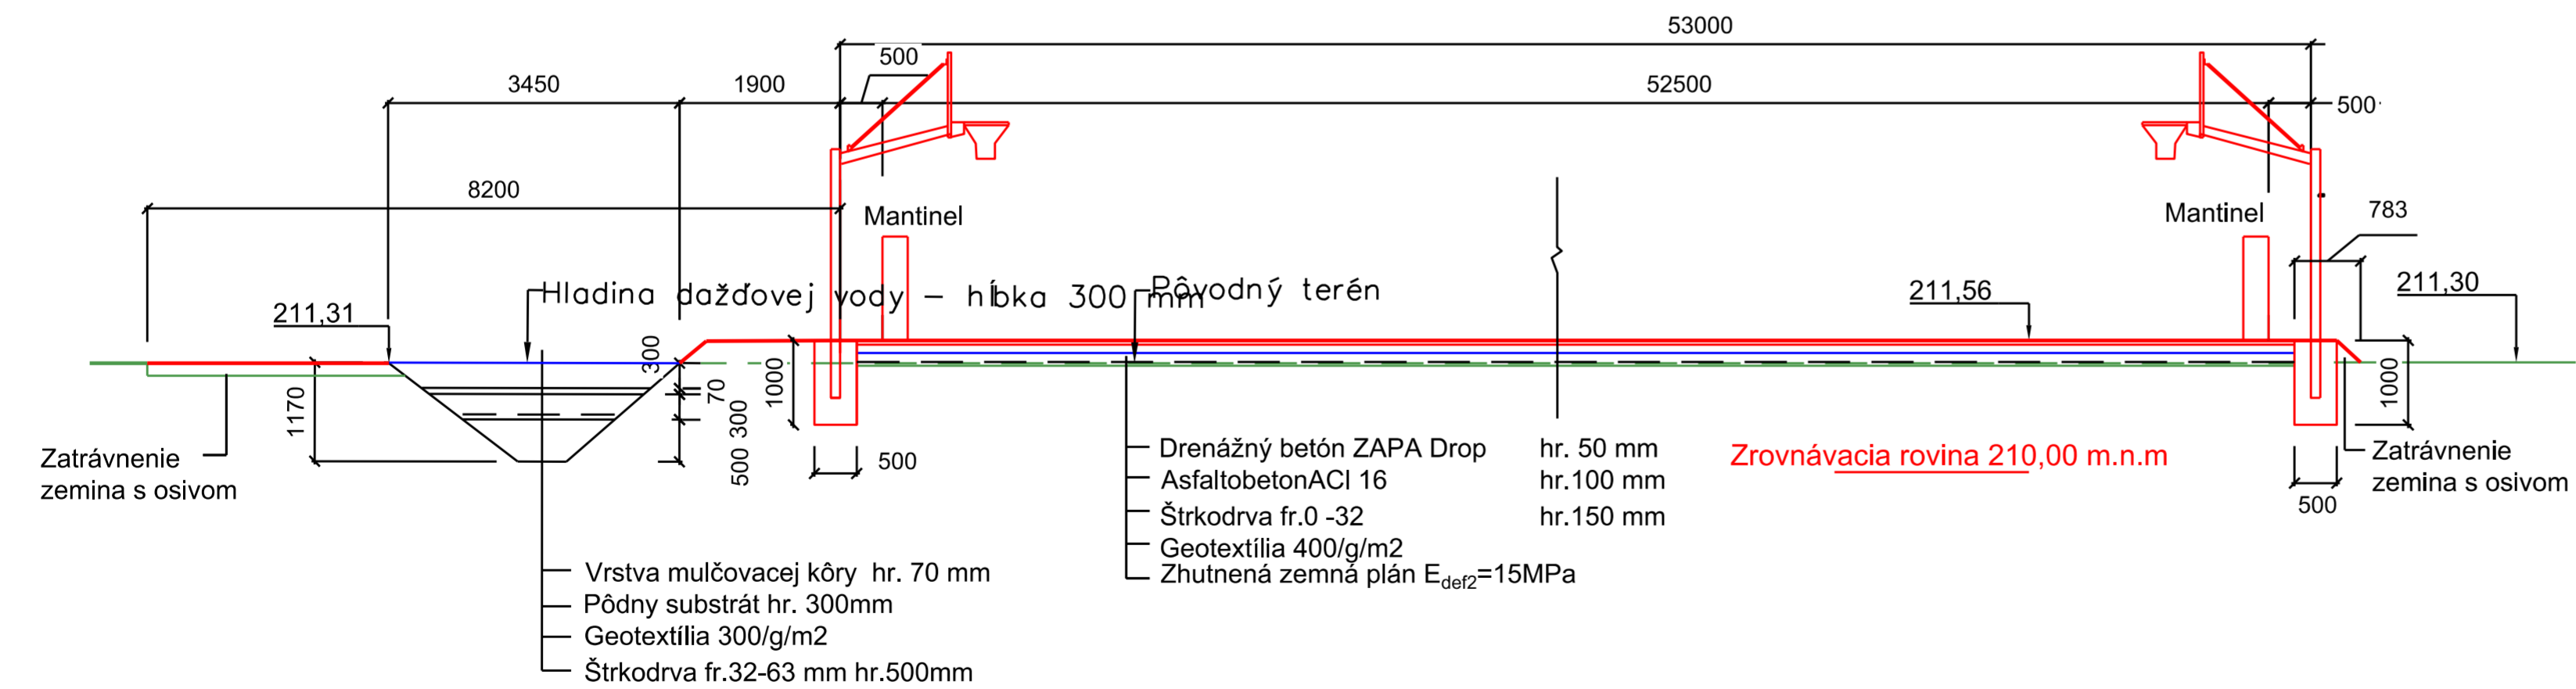

Základ pre konštrukciu basketbalového koša

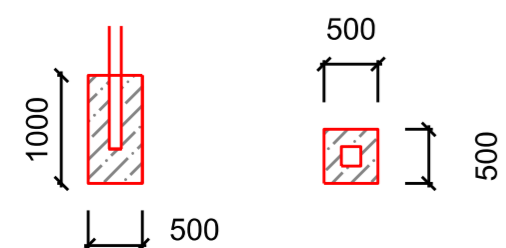

Trieda betónu STN EN 206-1 -C25/30-XF2, XC2-CI 0,4 Dmax 16

HL. INŽINIER PROJEKTU	Ing. Martin Kozák	SPRACOVATEL PROJEKTU:	EP Projekt s.r.o. Hlavná 26 040 01 Košice www.epprojekt.sk info@epprojekt.sk tel. č.: 0903 639 101	CISLO KOPIE (PARE)
PODPIS:	<i>Kozák</i>	AGERE - Projekt s.r.o. Stromová 16, 040 01 Košice tel: 0905 523 641 iČo: 48 286 931		
TECH. KONTROLA:	Ing. Martin Kozák	SPRACOVATEL PROFESIE:		
PODPIS:				
VYPRACOVAL:	Ing. Martin Kozák			
PODPIS:				
INVESTOR:	Mesto Košice, Trieda SNP 48/A, 040 01 Košice	CIS. ZAKAZKY:	AGR 2021/58	
STAVBA/OBJEKT:	Revitalizácia areálu v Parku mládeže, Košice	DATUM :	08/2021	
		PROFESIA:	DOPRAVA	
		UCEL :	DSPRS	
		FORMAT :	6x A4	
MIESTO STAVBY:	kraj: Košický, okres: Košice I, obec: Košice Sever katastrálne územie: Severné Mesto, p.č.: 5498/2	MIERKA :	1:100	
OBSAH VYKRESU:	PRIEČNE REZY	CISLO VYKRESU :	07	