



POZDÍŽNY REZ  
M 1:50

M 1:50

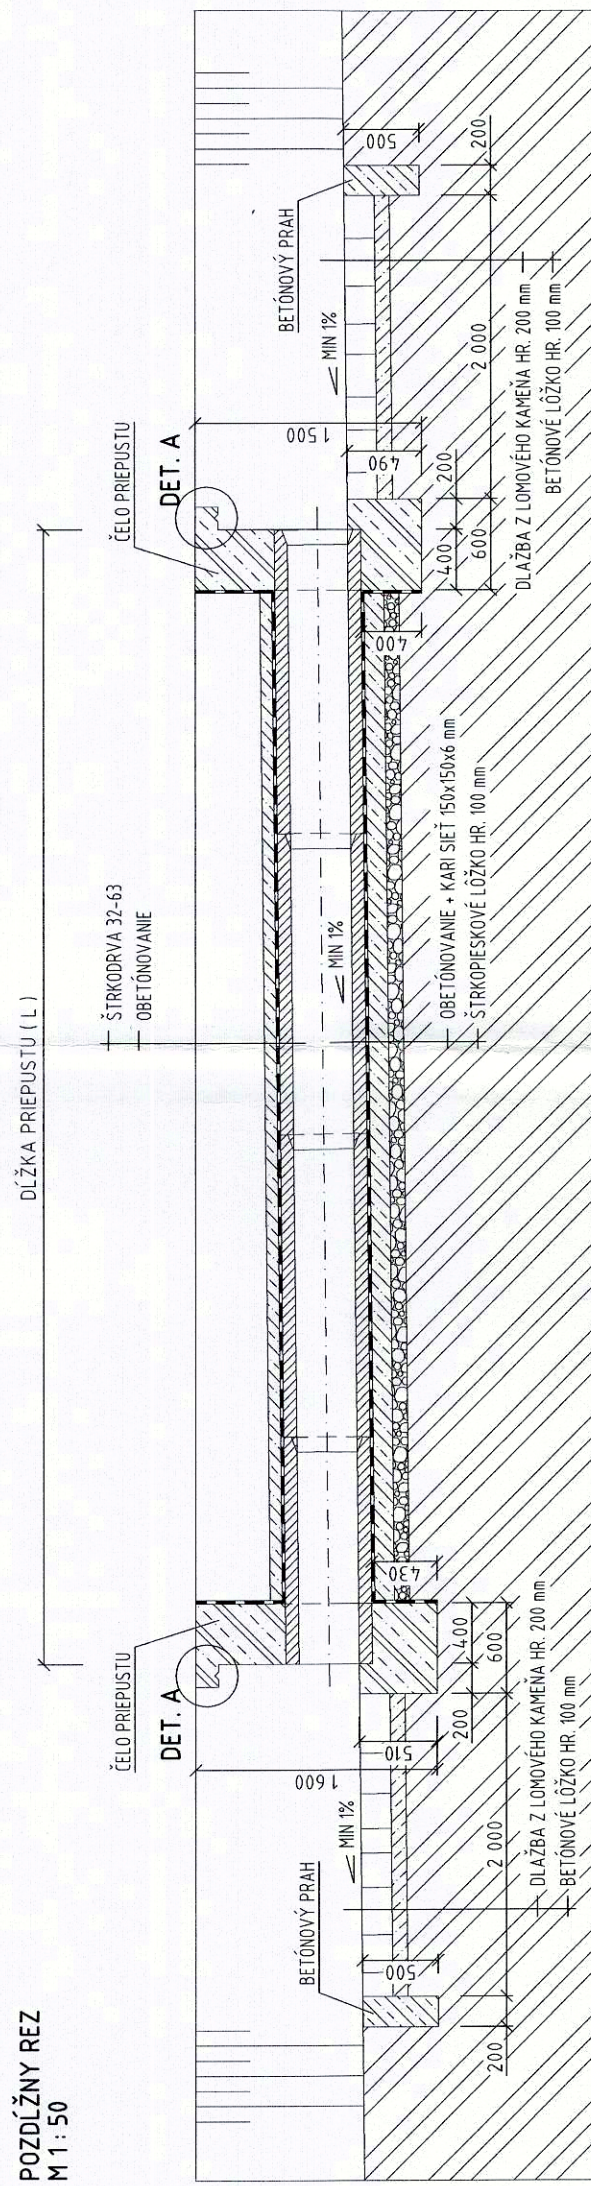


# SITUÁCIA HOSPODÁRSKEHO PREJAZDU

M 1 : 100

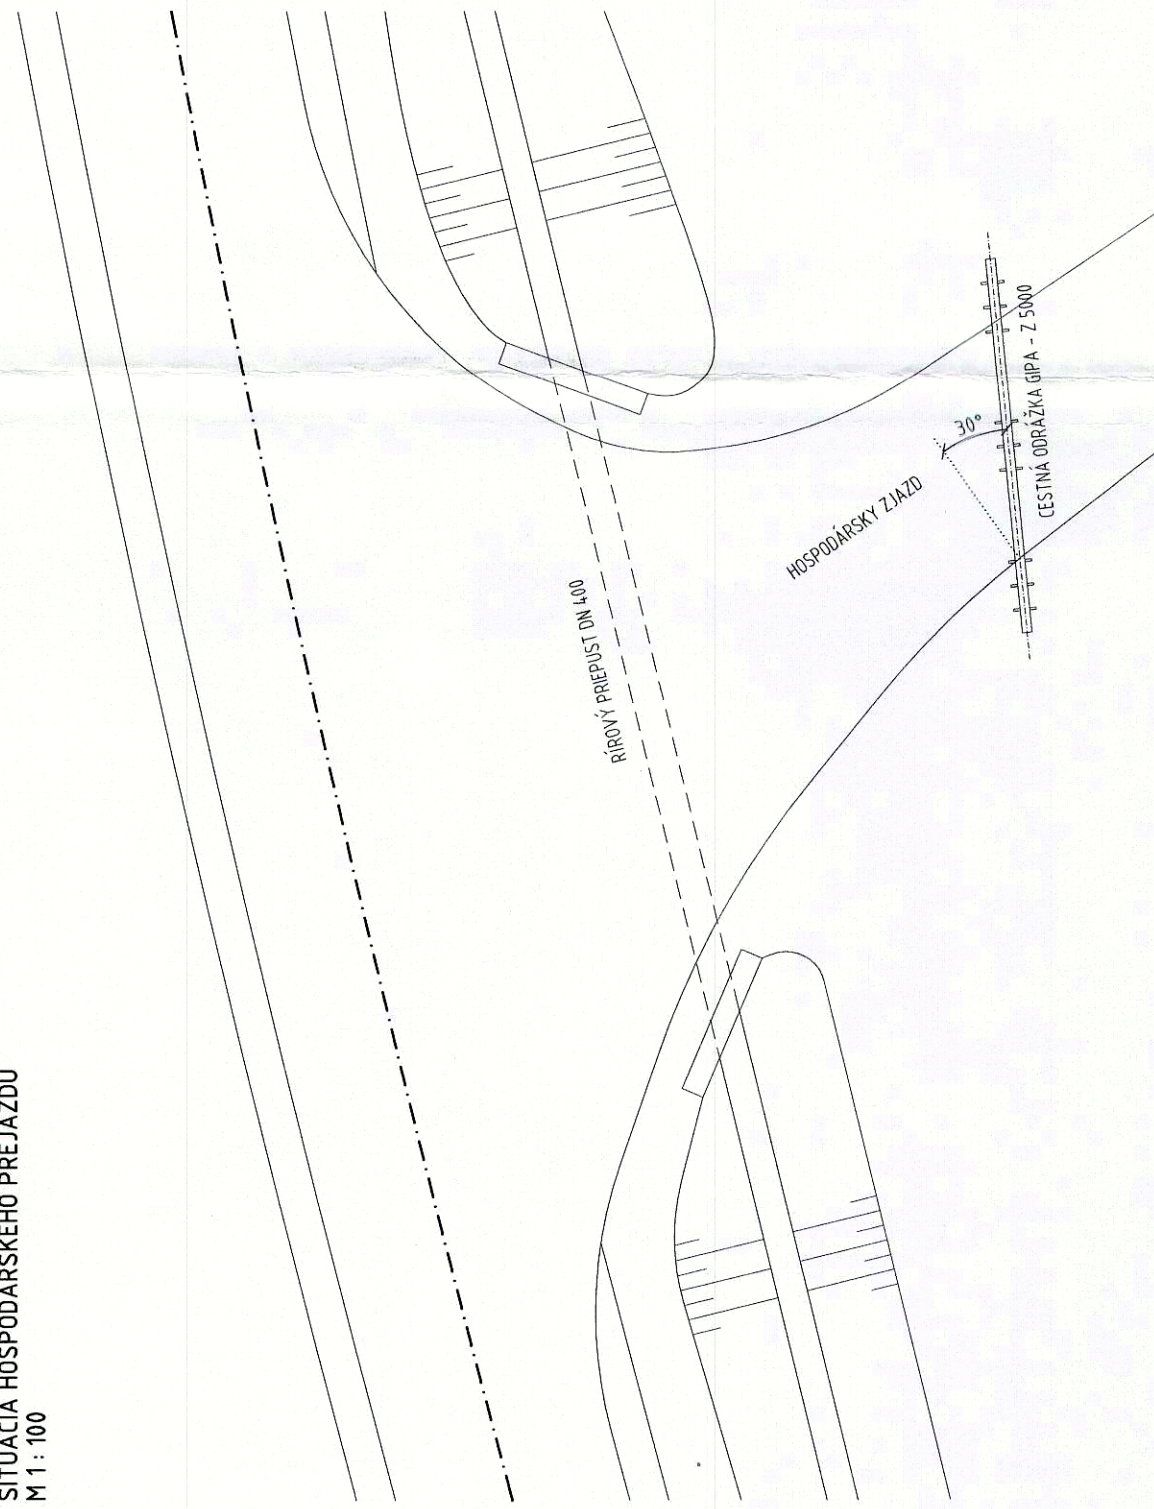


## OSADENIE ODRAŽKY

M 1:5

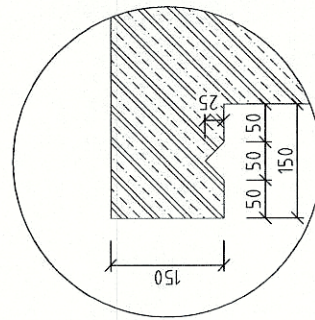

CESTNÁ ODŘÁŽKA GIPA - Z 5000

M1:5

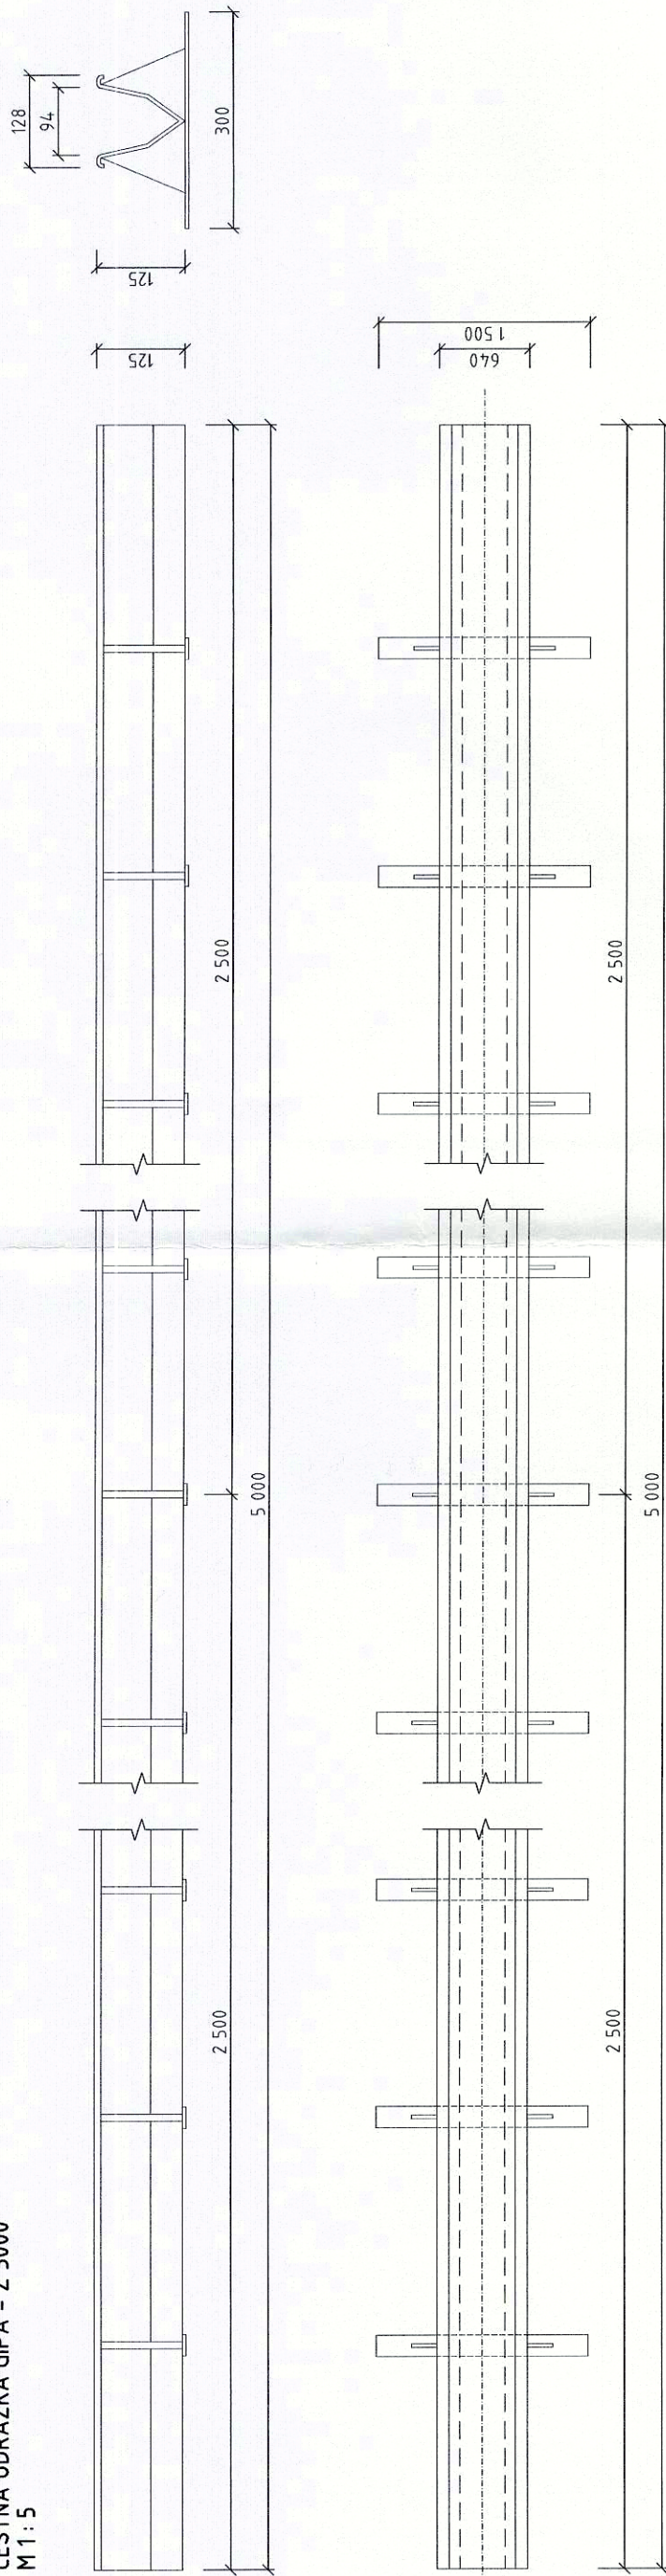

ČÍSLO	DN	STANČENIE	UMÍSTNENIE	DĚLKA PŘEPUSTU
	m	km		L m
1	400	0,534	VPRÁVO	5,0
2	400	1,147	VPRÁVO	8,5
3	400	2,518	VPRÁVO	9,0
4	400	3,216	VPRÁVO	4,0
5	400	3,498	VPRÁVO	6,0

**Súradnicový systém: JTSC**

## Výškový systém: Rov

ZODP PROJ:

	VYBRACOVAT:
--	-------------

VPEN II :

**ZODP P**

ROJ:	VYPRACOVAI:	KRFSI II -
------	-------------	------------

**BOJ:**

WPRACOWA:	KRZYSI II:
-----------	------------