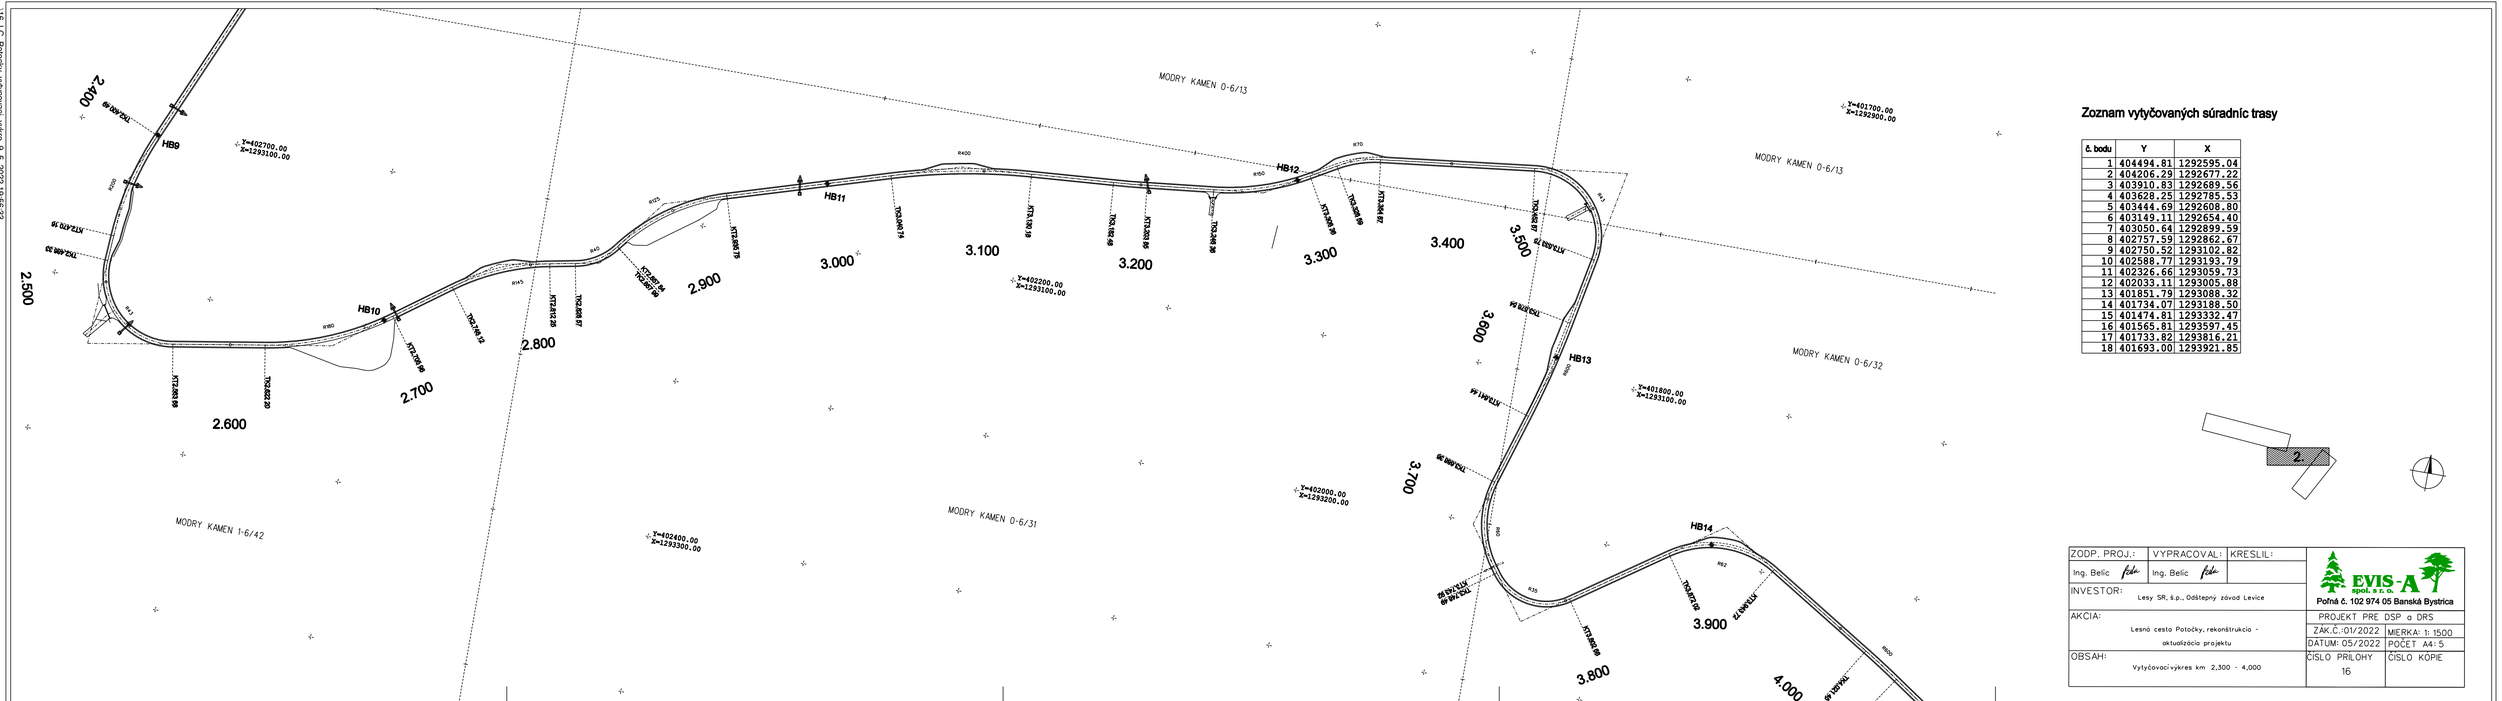

Zoznam vytyčovaných súradníc trasy

č. bodu	Y	X
1	404494.81	1292595.04
2	404206.29	1292677.22
3	403910.83	1292689.56
4	403628.25	1292785.53
5	403444.69	1292608.80
6	403149.11	1292654.40
7	403050.64	1292899.59
8	402757.59	1292862.67
9	402750.52	1293102.82
10	402588.77	1293193.79
11	402326.66	1293059.73
12	402033.11	1293005.88
13	401851.79	1293088.32
14	401734.07	1293188.50
15	401474.81	1293332.47
16	401565.81	1293597.45
17	401733.82	1293816.21
18	401693.00	1293921.85

ZODP. PROJ.: Ing. Bešic	VYPRACOVAL: Ing. Bešic	KRESLIL:	EVIS-A spol. s r. o. Poľná č. 102 974 05 Banská Bystrica
INVESTOR: Lesy SR, š.p., Odštepný závod Levice			
AKCIA: Lesná cesta Potočky, rekonštrukcia - aktualizácia projektu			PROJEKT PRE DSP a DRS
			ZAK.Č.:01/2022 / MIERKA: 1: 1500
			DÁTUM: 05/2022 / POČET A4: 5
OBSAH: Vytyčovací výkres km 2,300 - 4,000			ČÍSLO PRÍLOHY 16 / ČÍSLO KÓPIE

...16_C_Potočky_vytyčovací_výkres 9. 5. 2022 19:56:33