


LEGENDA :

- plocha vozovky rekonštrukcie lesnej cesty (asfaltobetón)
- plocha vozovky hospodárskych zjazdov a skládok dreveného materiálu (štrkodrvina)
- plocha vozovky vyhýbní (asfaltobetón)
- odvodňovacie zariadenia LC (priepusty)
- zriadenie, prehĺbenie a precistenie zemnej priekopy
- mapa C-KN

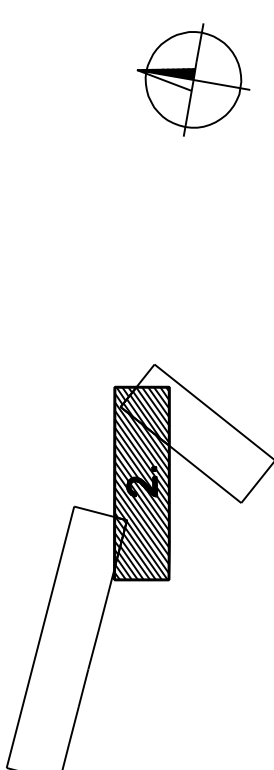

Súradnicový systém: JTSK		Výškový systém: Bv	
ZODP. PROJ.:	VYPRACOVAL:	KRESLIL:	
Ing. Belic	Ing. J. Belic	Ing. J. Belic	
INVESTOR:	Lesy SR, š.p. Odstápný závod Levice		
AKCIA:	DSP + DRS		
KÚ:	Lesná cesta Potočky, rekonštrukcia - aktualizácia projektu		
OBSAH:	Číslo prílohy		
	5		
	Situácia km 2,300 - 4,000		

EVIS-A		EVIS-A	
spol. s r. o.		spol. s r. o.	
Pohná 102, 974 05, Banská Bystrica		Pohná 102, 974 05, Banská Bystrica	
ZAK. ČÍSLO: 01/2022		MIERKA: 1:50	
DATUM: 09/2022		POČET K: 5	
ČÍSLO PRÍLOHY		ČÍSLO KÓPIE	
5		5	