PÔDORYS NA KÓTE +6,600

M = 1:100

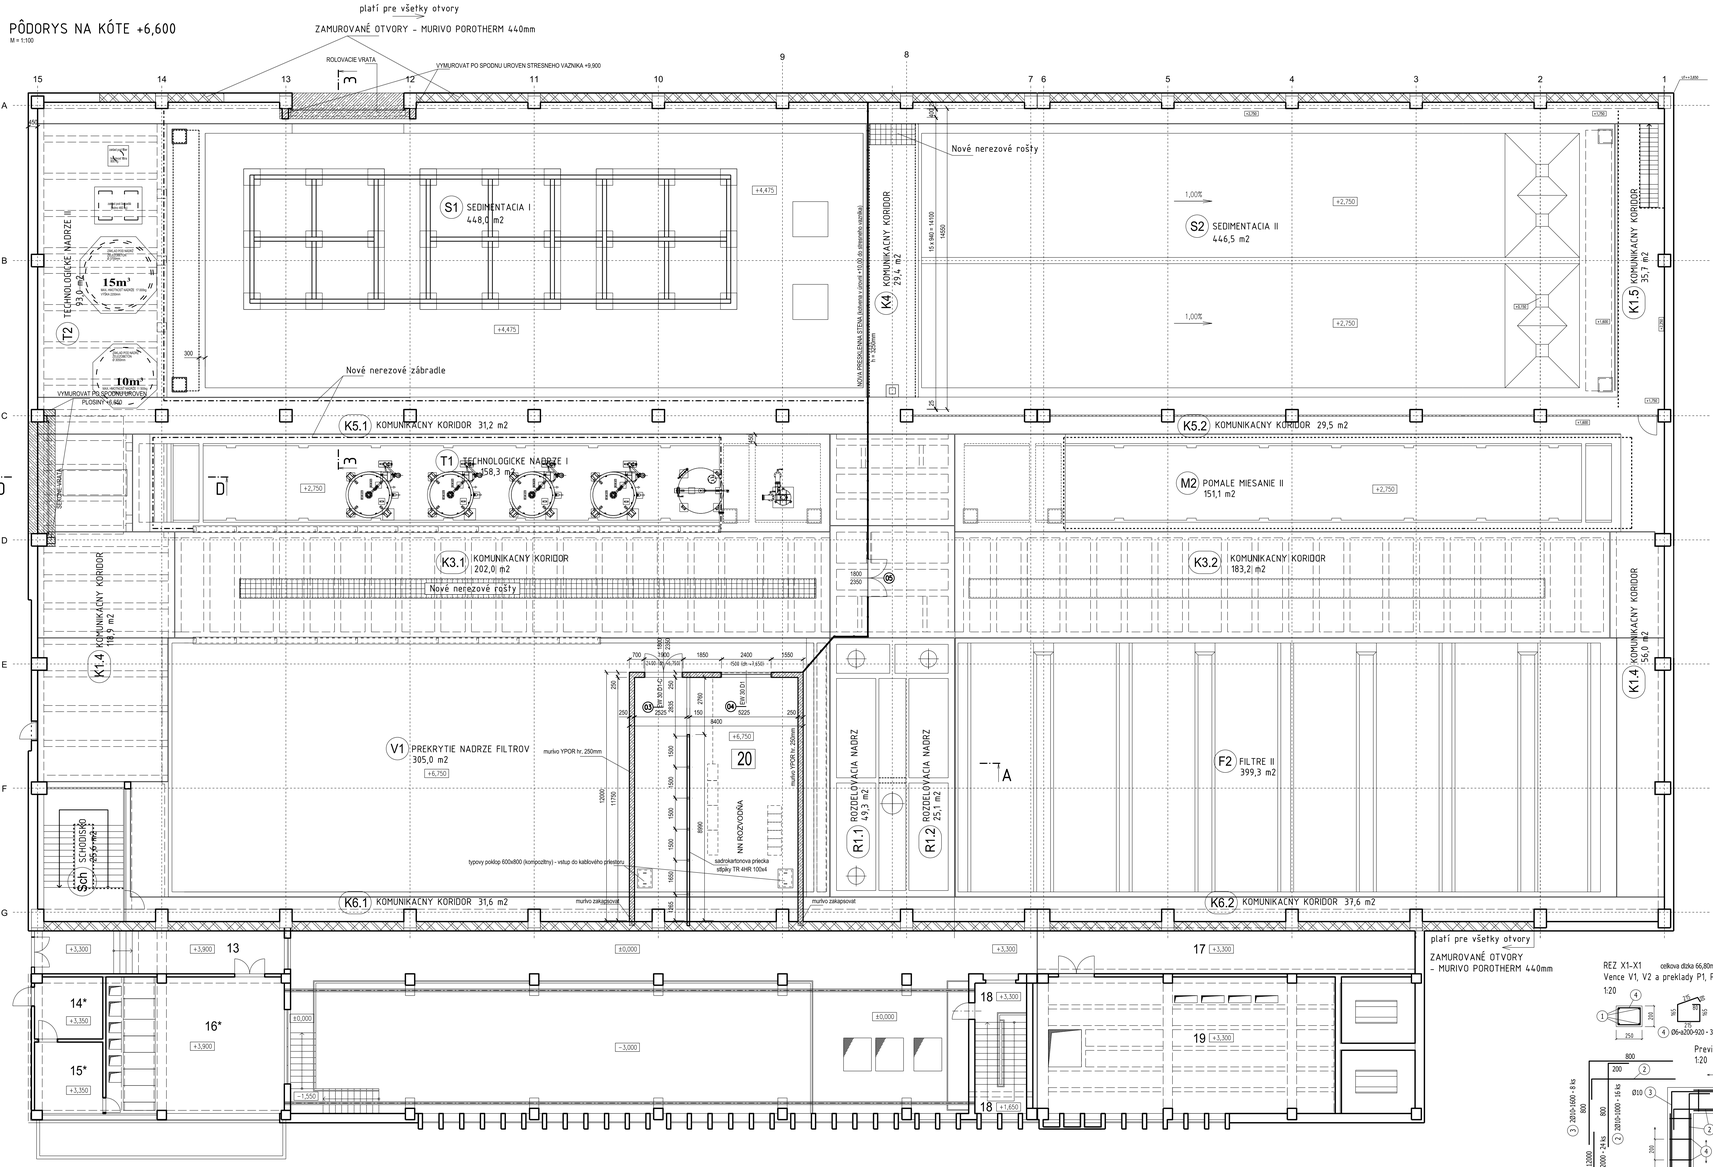

PRIEČNY REZ 3-3

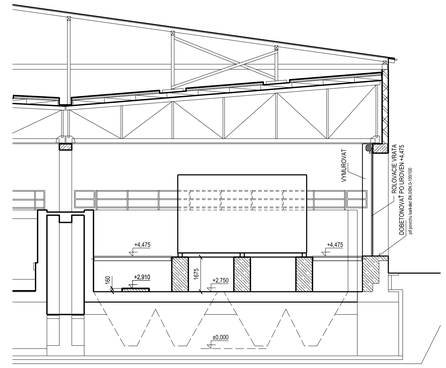

POZDĺŽNY REZ D-D

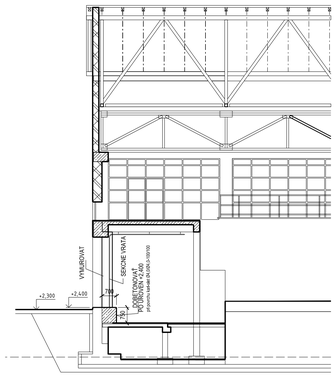

REZ A-A

M = 1:50

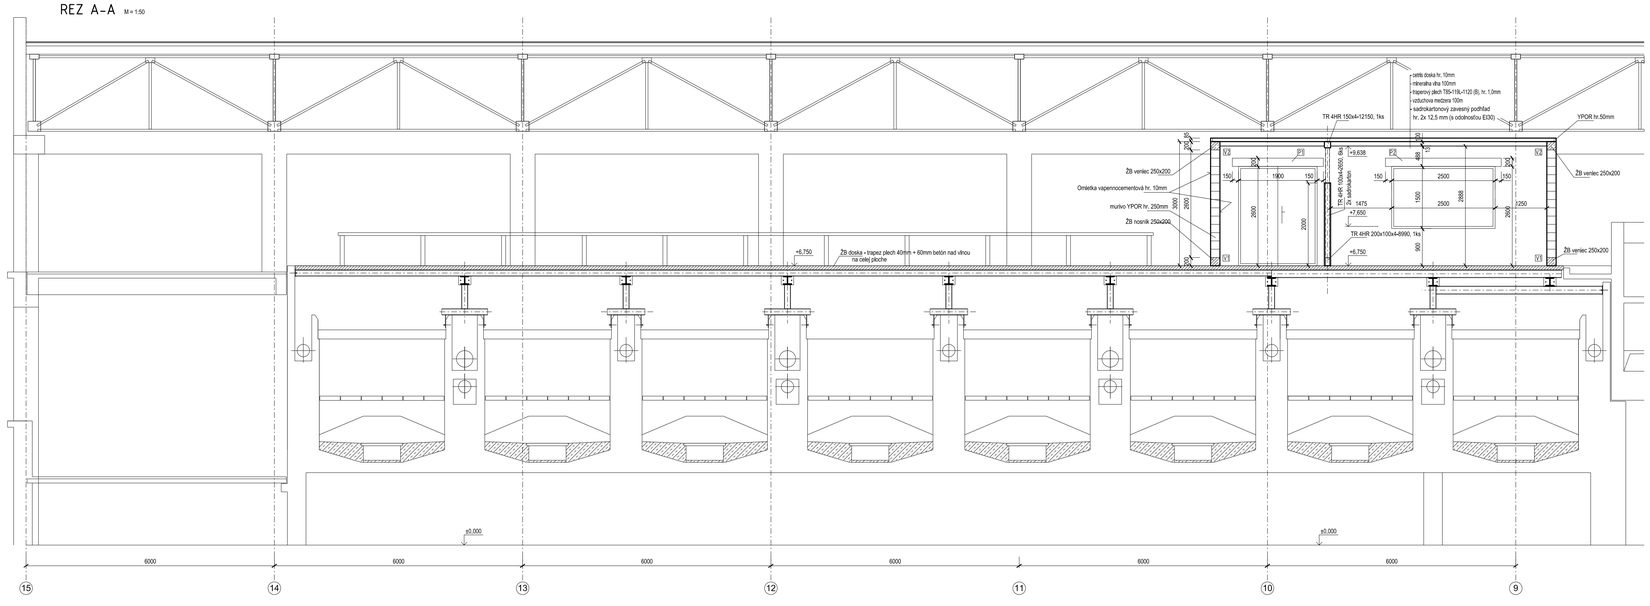

REZ X1–X1

celková dĺžka 66,80m

Vence V1, V2 a preklady P1, P2

1:20

Previazanie rohov

1:20

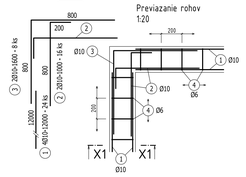

Vence V1, V2 a preklady P1, P2

Položka	Priemer	Dĺžka	Počet	Celková dĺžka [m]	
	[mm]	[m]	[ks]	ϕ6	ϕ10
1	10	12.000	24		288.00
2	10	1.000	16		16.00
3	10	1.600	8		12.80
4	6	0.920	340	312.80	
Celková dĺžka			m	312.80	316.80
Jednotková hmotnosť			kg/m	0.222	0.617
Hmotnosť			kg	69.4	195.5
Celková hmotnosť			kg	264.9	

Výkaz oceľových prvkov - stredná steva a stropný plech

Kus/m' / Pc/m'	Profil / Profile	Dĺžka / Lenght		Hmotnosť / Weight		Náter, Plocha / Painting area	Materiál / Material
		Jednotková / Unit [mm]	Celkom / Total [m]	Jednotková / Unit [kg]	Celkom / Total [kg]		
1	TR 4HR 200x100x4	8990	8,99	18,10	162,72	5,39	S235JR
1	TR 4HR 150x4	12150	12,15	18,10	219,92	7,29	S235JR
6	TR 4HR 100x4	2650	15,90	11,70	186,03	6,36	S235JR
1	T85-119L-1120, hr. 1.0mm	100.4 m2		10,37	1045,30	lakoplast	S235
	Celkom [kg]				1613,96		
	Prirážka na spojovací materiál (10 %)				161,40		
	Celkom [kg]				1775,36		
	Náterová plocha [m2]				19,04		

LEGENDA MIESTNOSTÍ - NOVÝ STAV

Čísl.	názov	plocha / pôdorys m2	podlaha	steny	strop
13	Chodba	26,30	v zvyšnej časti mazanina 55mm	omietka vápenná hladká, soklík z dlaždíc 150mm	omietka vápennocementová hladká
14*	Obsluha úprarne	9,90	Odstránenie PVC s gumovou vložkou - 5mm, prebrúsenie podkladu, nivelácia 5-10mm, finálna PU podlaha	- 2x nový náter, odstránť soklík PVC, nový fabion z PU	2x nový náter
15*	Obsluha úprarne	10,90	Odstránenie PVC s gumovou vložkou - 5mm, prebrúsenie podkladu, nivelácia 5-10mm, finálna PU podlaha	- 2x nový náter, odstránť soklík PVC, nový fabion z PU	2x nový náter
16*	Obsluha úprarne - veľín	57,00	Odstránenie PVC s gumovou vložkou - 5mm, prebrúsenie podkladu, nivelácia 5-10mm, finálna PU podlaha	- 2x nový náter, odstránť soklík PVC, nový fabion z PU	2x nový náter
17	Chodba	51,06	dlažba z keramických dlaždíc jemnozrnných 150 x 150 mm do maltového lôžka 30mm, betónová mazanina B135 -20mm	omietka vápenná hladká, soklík z dlaždíc 150mm	omietka vápennocementová hladká
18	Podesty schodov	8,25	dlažba z keramických dlaždíc jemnozrnných 150 x 150 mm do maltového lôžka 30mm, betónová mazanina B135 -20mm	omietka vápenná hladká, soklík z dlaždíc 150mm	omietka vápennocementová hladká
19	VN rozvodňa	96,50	dlažba z keramických dlaždíc jemnozrnných 150 x 150 mm do maltového lôžka 30mm, betónová mazanina B135 -20mm	omietka vápenná hladká, soklík z dlaždíc 150mm	omietka vápennocementová hladká
20*	NOVÁ VN rozvodňa	93,22	ŽB doska hr.100mm (trapez plech 50mm + 50mm betón nad vlnou), nivelácia 10mm, epoxidová antistatická podlaha resp dielektrický koberec	murované steny YPOR hr.200mm, omietka vápennocementová hladká hr.10mm	Cetris doska hr.10mm, minerálna vlna 100mm plech RAN 85, hr.1,0mm, vzduchová medzera 100mm, zavesený sadrokartónový podhľ 2x 12,5mm, maľba
Celkom m2:		352,13			

* nové konštrukcie resp. stavebné úpravy

STAVEBNÁ ČASŤ

±0,000=369,90 m n.m.

SO 01 – Stavebné úpravy v objekte úpravne vody

AlleCon s.r.o.
Hlavná 1, 044 13 Ruskov, SR
GSM: + 421 908 986 565
+421 907 878 466
office@allecon.sk

Envirotime s.r.o. KOŠICE

E-mail: envirotime@envirotime.sk
Tel.: 055 / 622 57 05
Fax: 055 / 625 51 52

VYPRACOVAL: Ing. Š. Sedlák

ZODPOVEDNÝ PROJEKTANT: Ing. Ľ. Hrnčiak

HLAVNÝ INŽINIER PROJEKTU: Ing. Ľ. Hrnčiak

MIESTNE ZASTUPITEĽSTVO: Oc0 Bukovec

INVESTOR: Východoslovenská vodárenská spoločnosť, a.s., Košice

STUPEŇ: Podrobné technické podklady pre vypracovanie súťažných podkladov

AKCIA:

Bukovec - Intenzifikácia úpravne vody

ČÍSLO ZÁKAZKY: 1516106

ČASŤ:

DÁTUM: 05. 2016

PRÍLOHA: Nový stav – Nové miestnosti a stavebné úpravy jestvujúcich miestností

MIERKA: 1:100

ČÍSLO PRÍLOHY: E.1 – 14