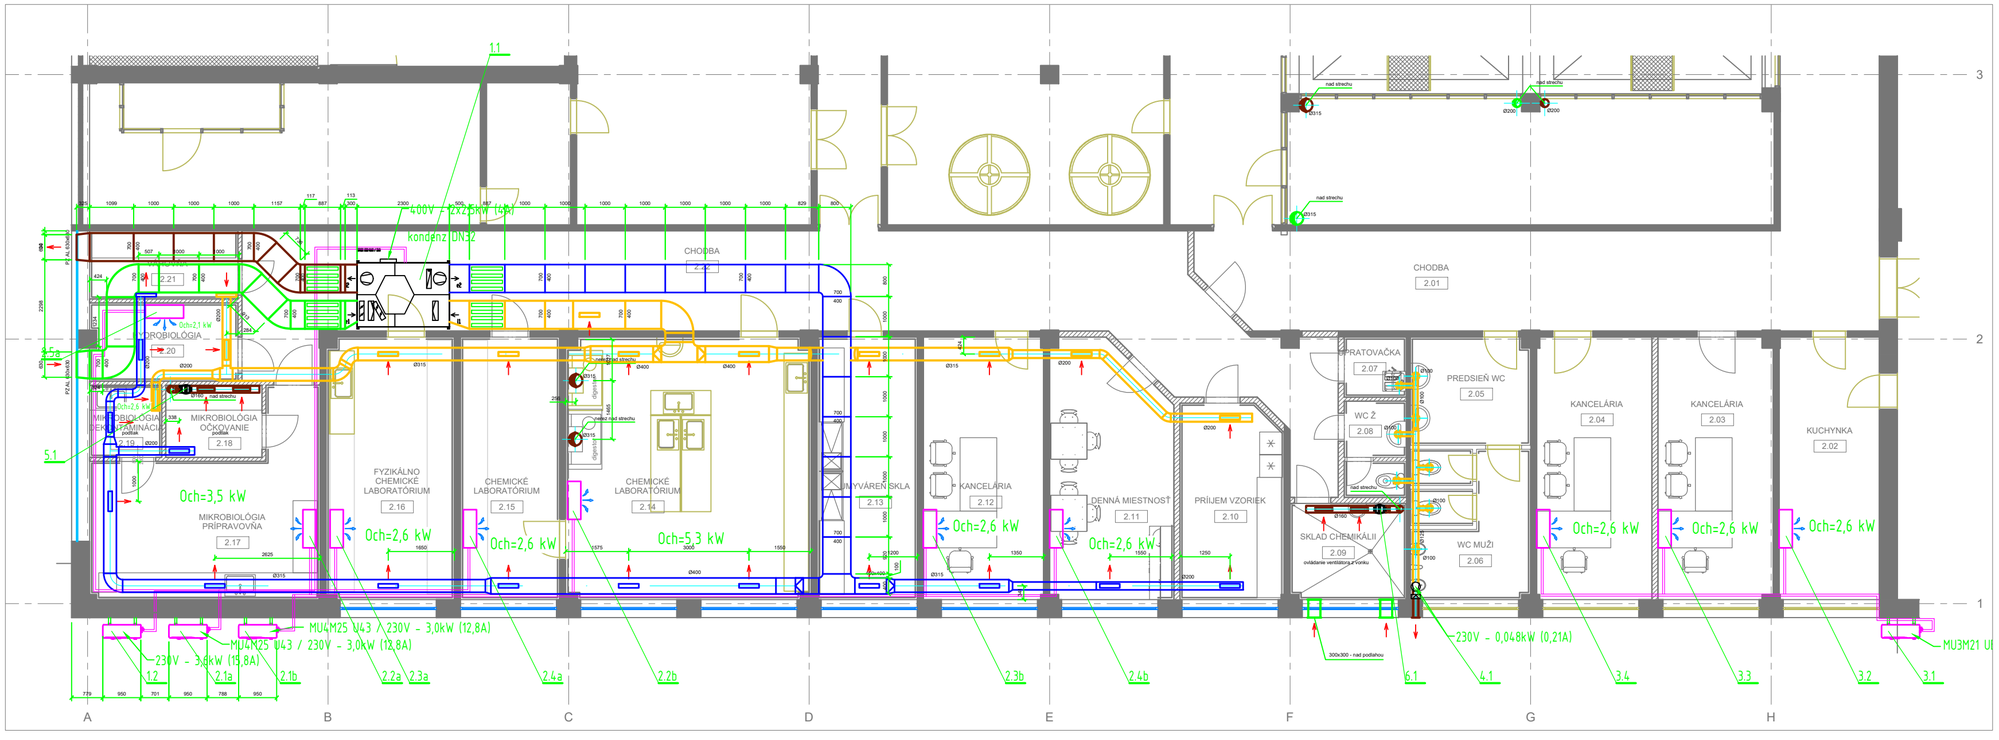

Č.M	ÚČEL	PLOCHA (m2)	PODLAHA	STENA	STROP	Oddělení
2.01	CHODBA	83.39	ker.dl.-zesilnuj.		AMF 600x600	
2.02	KUCHYNKA	16.38	MARMOLEUM	KER.OBKL.1500	SÁDROKARTÓN	prevádzka úpravne
2.03	KANCELÁRIA	18.72	MARMOLEUM		SÁDROKARTÓN	prevádzka úpravne
2.04	KANCELÁRIA	18.83	MARMOLEUM		SÁDROKARTÓN	prevádzka úpravne
2.05	PREDSIEŇ WC	8.04	KER.DLAŽBA	KER.OBKL.2000	SÁDROKARTÓN	prevádzka úpravne
2.06	WC MUŽI	10.90	KER.DLAŽBA	KER.OBKL.2000	SÁDROKARTÓN	prevádzka úpravne
2.07	ÚPRATOVAČKA	2.33	KER.DLAŽBA	KER.OBKL.2000	SÁDROKARTÓN	laboratórium
2.08	WC Ž	3.72	KER.DLAŽBA	KER.OBKL.2000	SÁDROKARTÓN	laboratórium
2.09	SKLAD CHEMIKÁLII	6.93	KER.DLAŽBA	KER.OBKL.2000	SÁDROKARTÓN	laboratórium
2.10	PRÍJEM VZORIEK	12.47	KER.DLAŽBA	KER.OBKL.2000	SÁDROKARTÓN	laboratórium
2.11	DENNÁ MIESTNOSŤ	18.78	MARMOLEUM		SÁDROKARTÓN	laboratórium
2.12	KANCELÁRIA	19.65	MARMOLEUM		SÁDROKARTÓN	laboratórium
2.13	UMYVÁREŇ SKLA	16.38	KER.DLAŽBA	KER.OBKL.2000	SÁDROKARTÓN	laboratórium
2.14	CHEMICKÉ LABORATÓRIUM	39.89	KER.DLAŽBA	KER.OBKL.2000	SÁDROKARTÓN	laboratórium
2.15	CHEMICKÉ LABORATÓRIUM	16.21	KER.DLAŽBA	KER.OBKL.2000	SÁDROKARTÓN	laboratórium
2.16	FYZIKÁLNO CHEMICKÉ LABORATÓRIUM	20.85	KER.DLAŽBA	KER.OBKL.2000	SÁDROKARTÓN	laboratórium
2.17	MIKROBIOLÓGIA PRÍPRAVOVŇA	22.38	KER.DLAŽBA	KER.OBKL.2000	SÁDROKARTÓN	laboratórium
2.18	MIKROBIOLÓGIA OČKOVANIE	4.32	LIATA PODLAHA	UMYVAT NÁTER	SÁDROKARTÓN	laboratórium
2.19	MIKROBIOLÓGIA DEKONTAMINÁCIA	3.24	KER.DLAŽBA	KER.OBKL.2000	SÁDROKARTÓN	laboratórium
2.20	HYDROBIOLÓGIA	7.14	KER.DLAŽBA	KER.OBKL.2000	SÁDROKARTÓN	laboratórium
2.21	VÁNOVŇA	6.29	KER.DLAŽBA	KER.OBKL.2000	SÁDROKARTÓN	laboratórium
2.22	CHODBA	73.40	KER.DLAŽBA		AMF 600x600	laboratórium

Poznámka:

- nechránené potrebované ako nerezová potrubie v exteriéri tepelne izolovať samolepiacou izoláciou tr. min. 19PH a nalepiť ochrannú AL. fóliu odolnú voči UV žiareniu
- pri montáži je potrebné koordinovať s ostatnými profesiami
- montáž je potrebné prispôsobiť skutočnému stavu stavby
- opatrná trasa vnútorných rozvodov/iných potrubí do výšky min. +2.500MM

SO 02 - Stavebné úpravy chemického hospodárstva a laboratórií

Vypracoval: Ing.Pavol Kozák	Kontroloval: Ing.Pavol Kozák	Hlavný inž. projektu: Ing.Hrdlička Ladislav	Enviroinvest s.r.o. KOŠICE
Objednávateľ: OcÚ Bukovec			Dátum: 05. 2016
Východoslovenská vodárenská spoločnosť, a.s., Košice			Mierka: 1:50
Projektové technické podklady na vypracovanie výkazov podkladov			Číslo zakázky: 1516106
Bukovec - Intenzifikácia úpravne vody		1516106	
		05. 2016	
Náplň: E.2.4 VZDUCHOTECHNIKA 2.NP pôdorys		1 : 50	E.2.4-3