



 


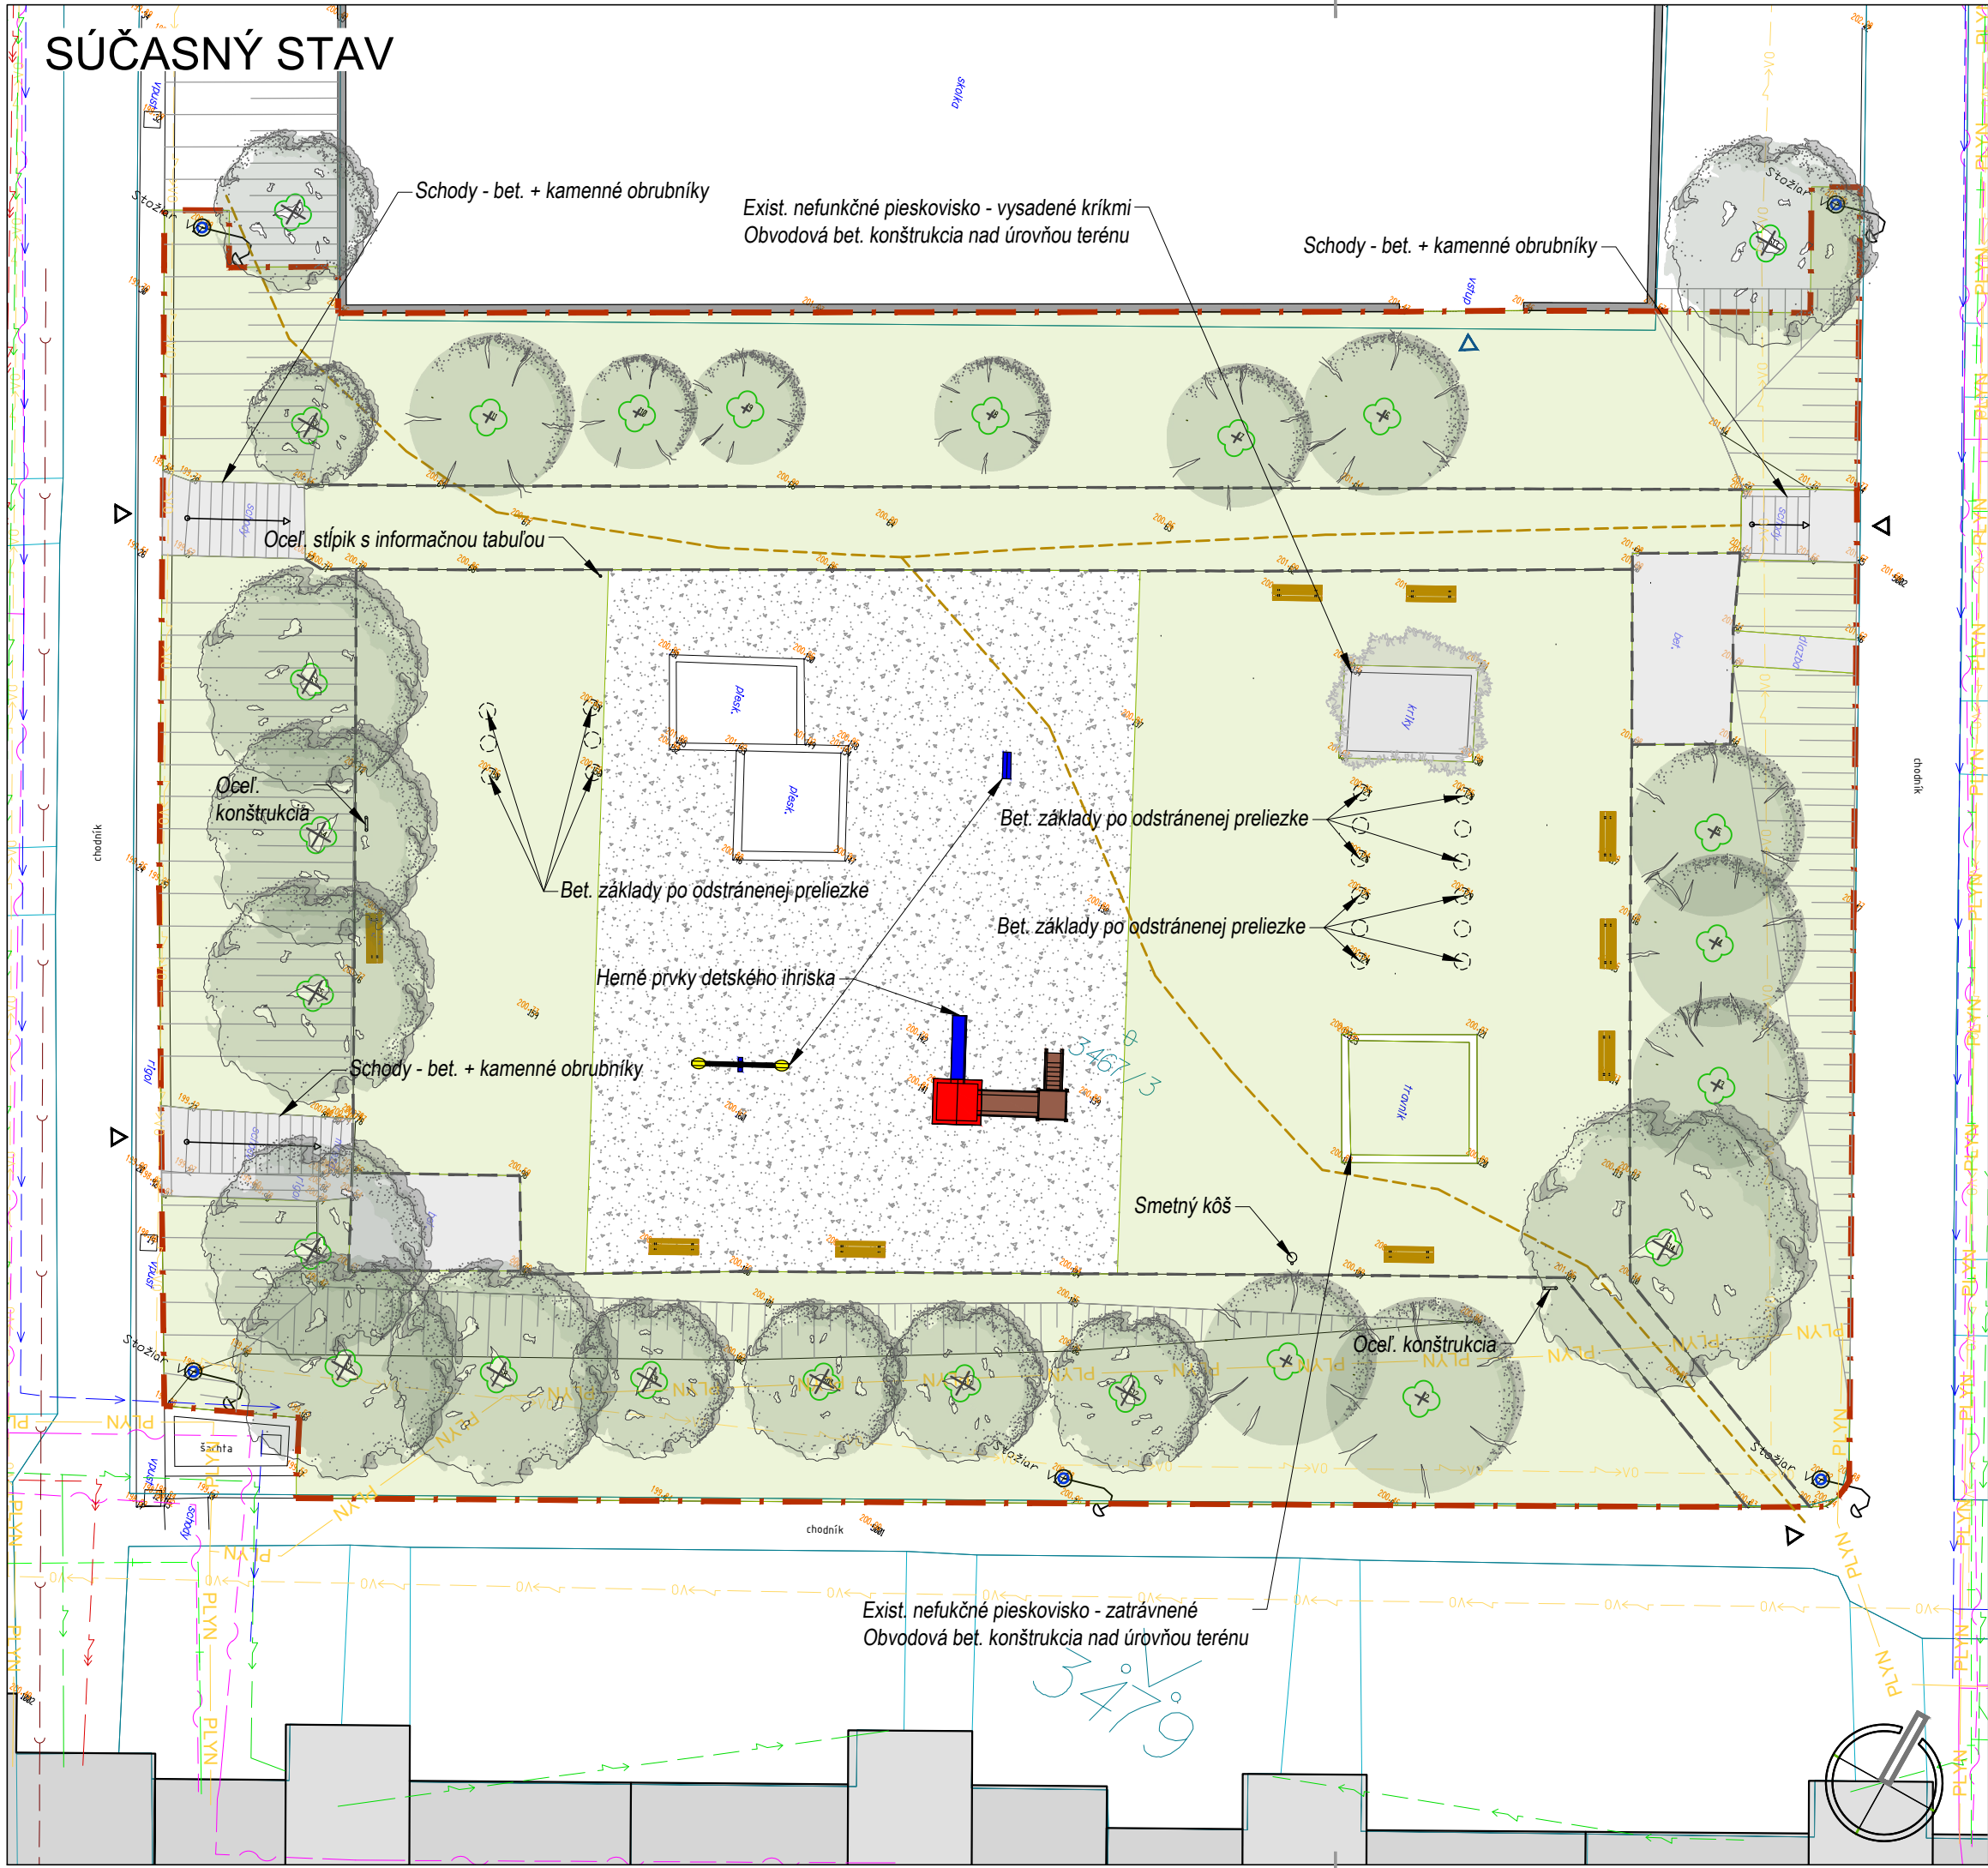

























SÚČASNÝ STAV



LEGENDA			
	Hranica riešeného územia		Exist. lavička
	Vstupy na riešené územie		Trávnaté plochy
	Zadný vstup do areálu materskej školy		Vychodené cestičky
	Hranice parciel / čísla parciel - stav podľa katastra		Exist. kry - ihličnaté
	Bytová zástavba		Exist. strom - listnatý
	Betónové, asfaltové a dláždené plochy		
	Štrkovaná plocha detského ihriska		Exist. strom - ihličnatý
	Exist. betónové obrubníky		

Inžinierske siete:					
	ANTIK		DPMK		VSE-NN
	TELECOM		TEKO IS		VSE-VN
	ORANGE		TEKO		VVS-kanál
	UPC		SPP		VVS-voda
	TU Košice		TEHO		
	UPJŠ Košice		VO		

Poznámka:
Inžinierske siete sú zakreslené informatívne podľa vyjadrení ich správcov. Pred zahájením realizačných prác je zo strany zhotoviteľa stavby nutné zaistiť vytýčenie inžinierskych sietí ich správcami. Za zabezpečenie vytýčenia inžinierskych sietí zodpovedá zhotoviteľ stavby!
Pred zahájením stavebných prác je potrebné vykonať kotroľné geodetické zameranie.
Podkladmy pre spracovanie projektu boli:
- geodetické zameranie, katastrálna mapa, terénny prieskum, situácia s IS.

Vlastný súradnicový systém - ±0,000 = 200,00 mm
Kótované v milimetroch (mm)

NÁZOV	Regenerácia vnútrobloku - Oddychová zóna Čínska ulica, Košice.			
OBJEKT	SO 01 Sadovnícko - architektonické riešenie vnútrobloku			
LOKALITA	Košice, MČ Sídliisko Ťahanovce, k.ú. Nové Ťahanovce, parc.č. 3467/3			
INVESTOR	Mesto Košice, Trieda SNP 48/A, 040 01 Košice			
VÝKRES	SÚČASNÝ STAV			
ZODPOVEDNÝ PROJEKTANT				
Ing. arch. Alexander Lami				PARÉ
VYPRACOVAL				
Ing. Benjamín Fodor				
STUPEŇ	FORMÁT	MIERKA	Č.VÝKRESU	DÁTUM
RP	2xA4 (420x297 mm)	1:200	2.0	06/2020