


SÚČASNÝ STAV - ZAMERANIE ÚZEMIA

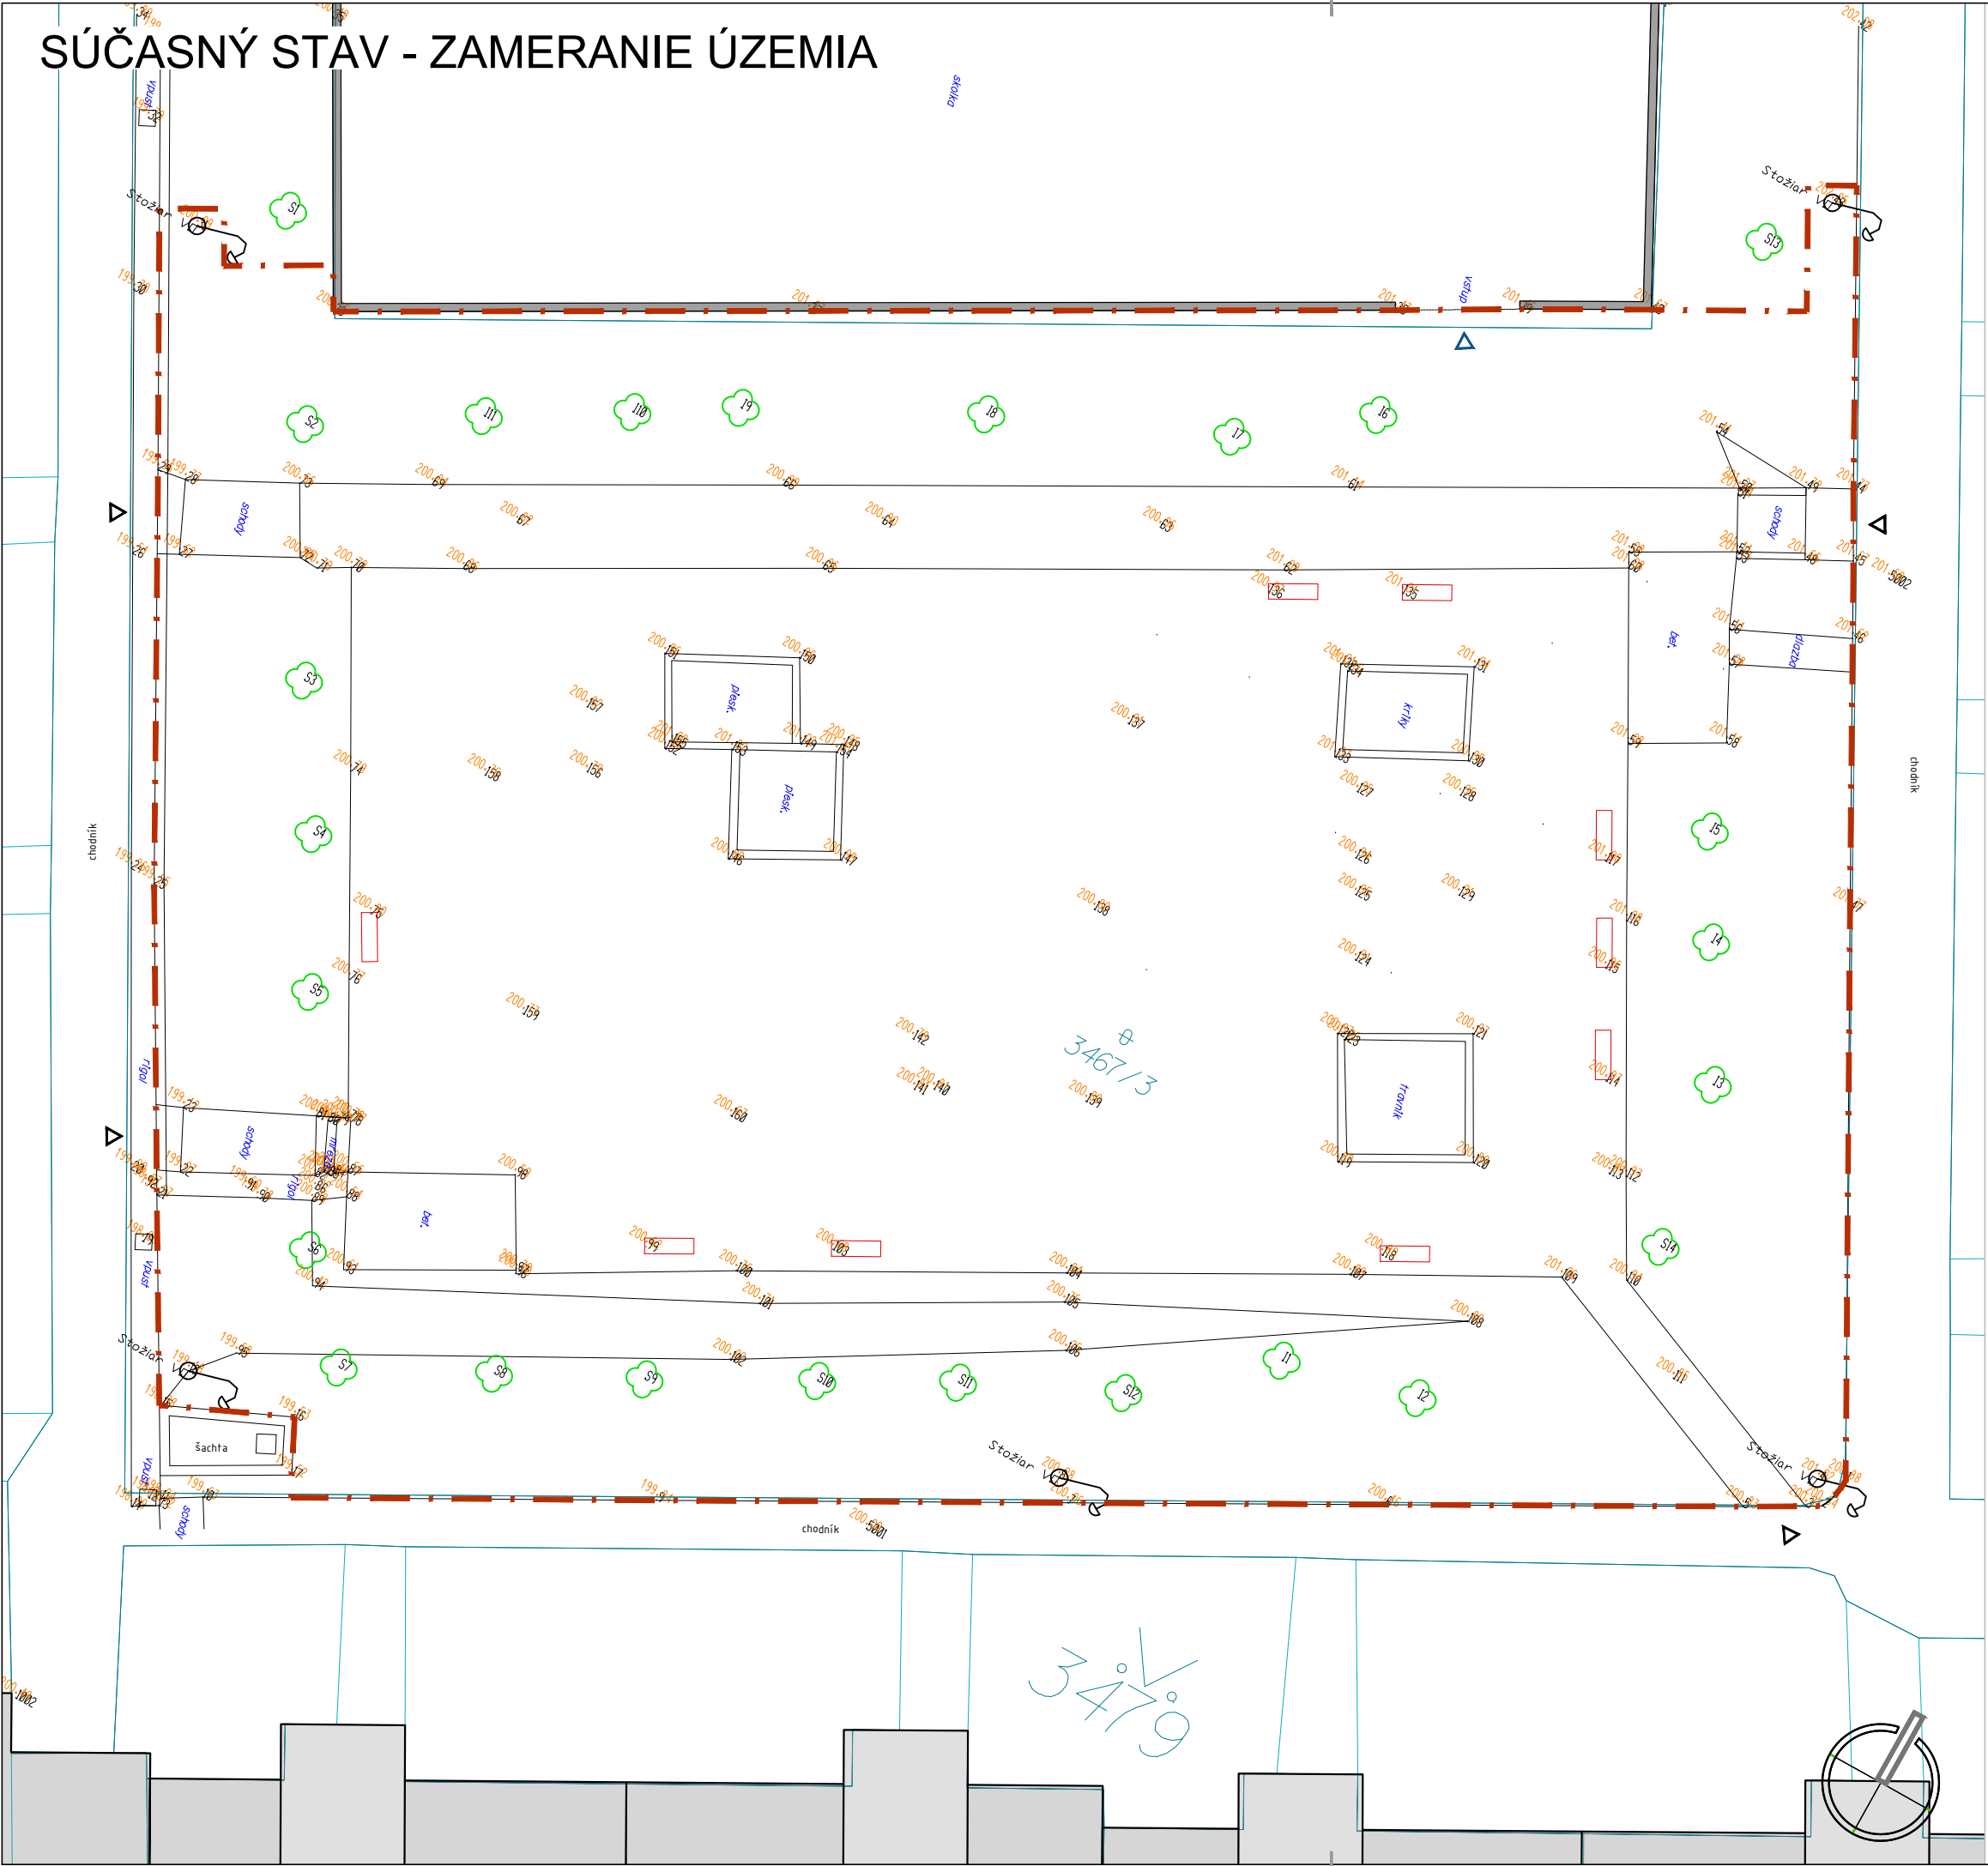

LEGENDA

	Hranica riešeného územia
	Vstupy na riešené územie
	Zadný vstup do areálu materskej školy
	Hranice parciel / čísla parciel - stav podľa katastra
	Bytová zástavba

Poznámka:
_Pred zahájením stavebných prác je potrebné vykonať kotroľné geodetické zameranie.

Vlastný súradnicový systém - ±0,000 = 200,00 mm
Kótované v milimetroch (mm)

NÁZOV	Regenerácia vnútrobloku - Oddychová zóna Čínska ulica, Košice.				
OBJEKT	SO 01 Sadovnícko - architektonické riešenie vnútrobloku				
LOKALITA	Košice, MČ Sídliisko Ťahanovce, k.ú. Nové Ťahanovce, parc.č. 3467/3				
INVESTOR	Mesto Košice, Trieda SNP 48/A, 040 01 Košice				
VÝKRES	SÚČASNÝ STAV - ZAMERANIE ÚZEMIA				
ZODPOVEDNÝ PROJEKTANT					
Ing. arch. Alexander Lami					PARÉ
VYPRACOVAL					
Ing. Benjamín Fodor					
STUPEŇ	FORMÁT	MIERKA	Č.VÝKRESU	DÁTUM	
RP	2x A4 (420x297 mm)	1:200	2.1	06/2020	