



REZY A-A, B-B, C-C, D-D


REZ A-A / Úprava terénu  
M 1:50

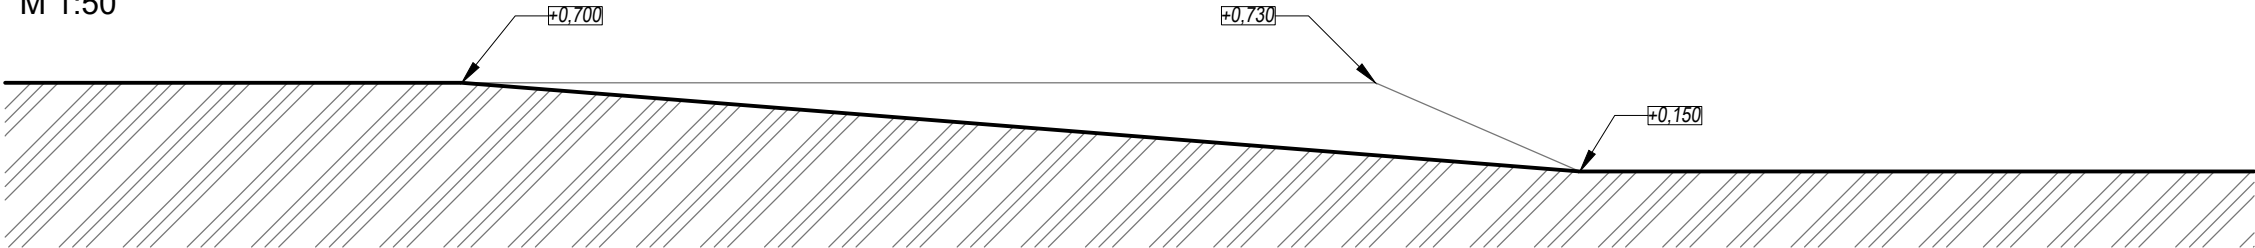


REZ B-B / Úprava terénu  
M 1:50

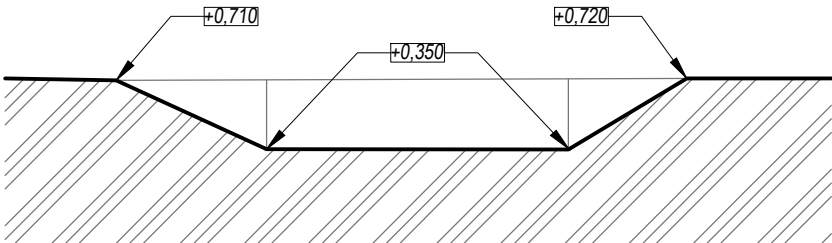

REZ D-D / Vzorový rez dláždeným chodníkom  
M 1:20

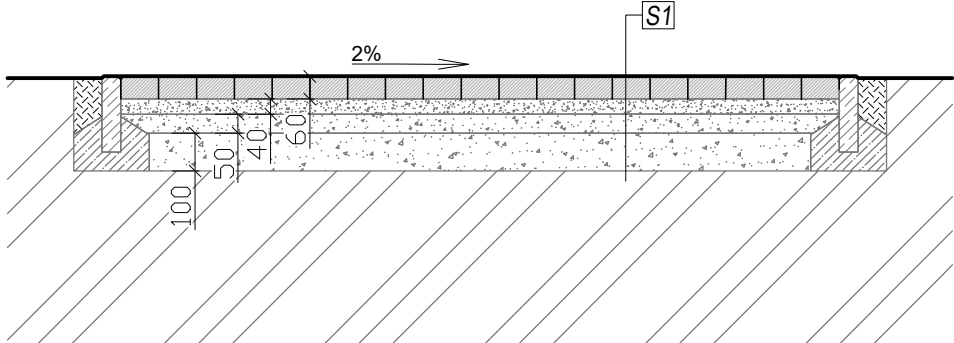

REZ C-C / Vzorový rez mlatovým povrchom  
M 1:20

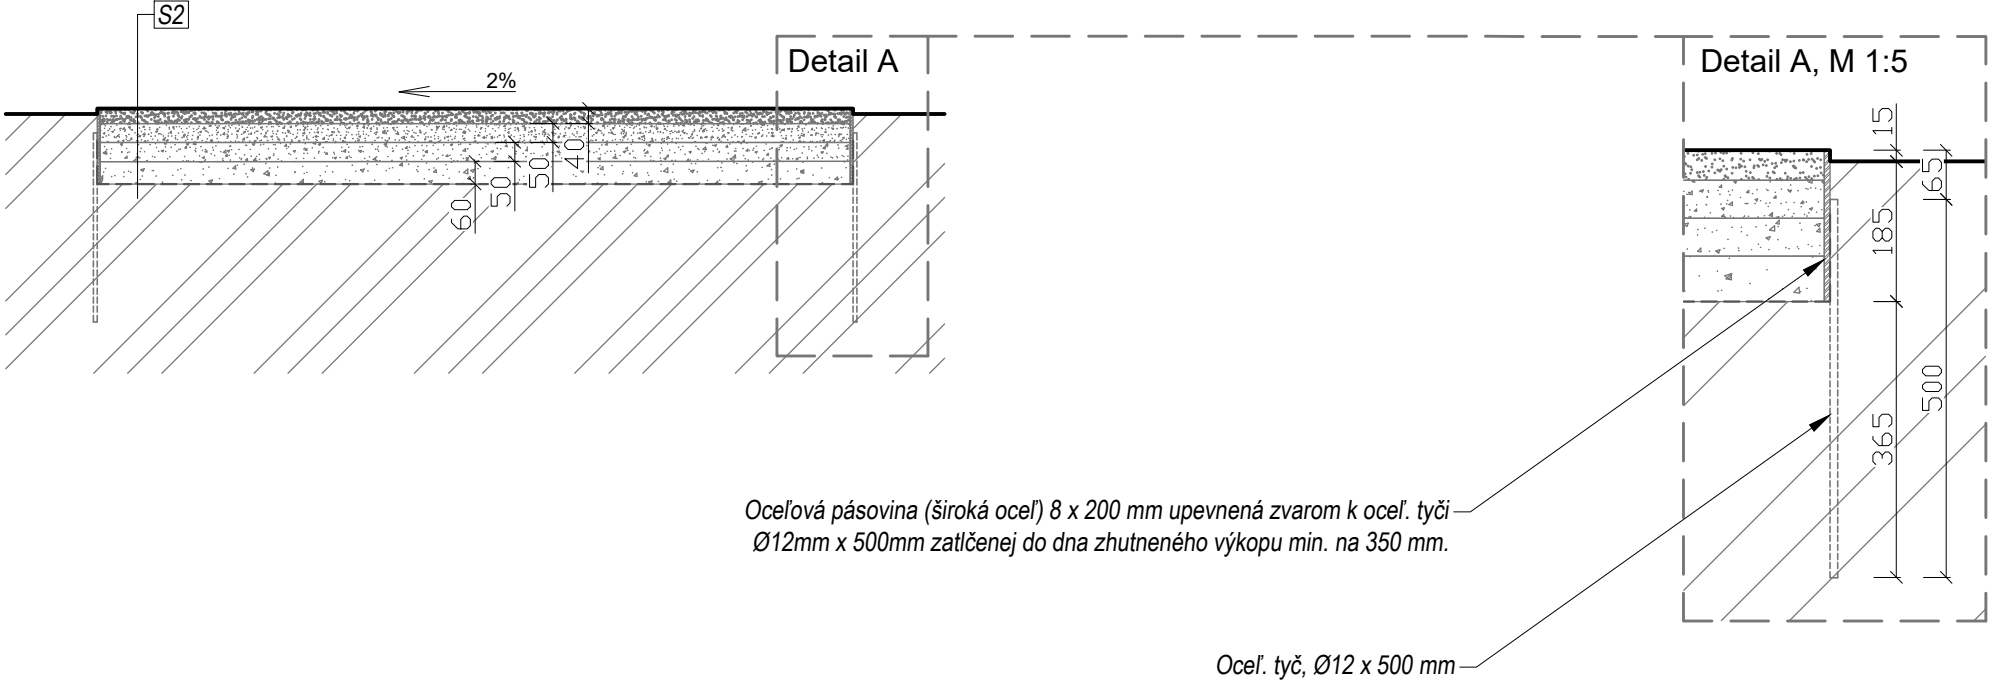

Oceľová pásovina (široká oceľ) 8 x 200 mm upevnená zvarom k oceľ. tyči  
Ø12mm x 500mm zatlačenej do dna zhutneného výkopu min. na 350 mm.

Oceľ. tyč, Ø12 x 500 mm

LEGENDA MATERIÁLOV

	Kamenná drava v rôznych frakciách
	Betón - základ. konštrukcia, vystužené oceľovými rohožami, trieda C 16/20
	Betón C 16/20
	Betón - prefabrikáty / parkový obrubník
	Bet. dlažba
	Zemina - zásyp
	Zemina pôvodná

- S1
- Bet. dlažba - Klasiko 200x100x60 mm, fraba sivá
  - Lôžko z drveného kameniva fr. 4-8 mm, hr. 40 mm
  - Podklad. vrstva z drv. kameniva fr. 8 - 16 mm, hr. 50 mm
  - Podklad. vrstva z drv. kameniva fr. 0 - 32 mm, hr. 100 mm
  - Terén

- S2
- Vápencová drva fr. 0-4 mm, hr. 40 mm
  - Podklad - drvené kamenivo fr. 8-16 mm, hr. 50 mm
  - Podklad - drvené kamenivo fr. 16-32 mm, hr. 50 mm
  - Podklad - drvené kamenivo fr. 32-63 mm, hr. 60 mm
  - Netkaná geotextília 300g/m²
  - Terén

Vlastný súradnicový systém - ±0,000 = 200,00 mm  
Kótované v milimetroch (mm)

NÁZOV	Regenerácia vnútrobloku - Oddychová zóna Čínska ulica, Košice.				
OBJEKT	SO 01 Sadovnícko - architektonické riešenie vnútrobloku				
LOKALITA	Košice, MČ Sídliisko Ťahanovce, k.ú. Nové Ťahanovce, parc.č. 3467/3				
INVESTOR	Mesto Košice, Trieda SNP 48/A, 040 01 Košice				
VÝKRES	REZY A-A, B-B, C-C, D-D				
ZODPOVEDNÝ PROJEKTANT					PARÉ
Ing. arch. Alexander Lami					
VYPRACOVAL					
Ing. Benjamín Fodor					
STUPEŇ	FORMÁT	MIERKA	Č.VÝKRESU	DÁTUM	
RP	2xA4 (420x297mm)		5.1	06/2020	