NÁVRH SADOVÝCH ÚPRAV - VYTÝČENIE ZÁHONOV

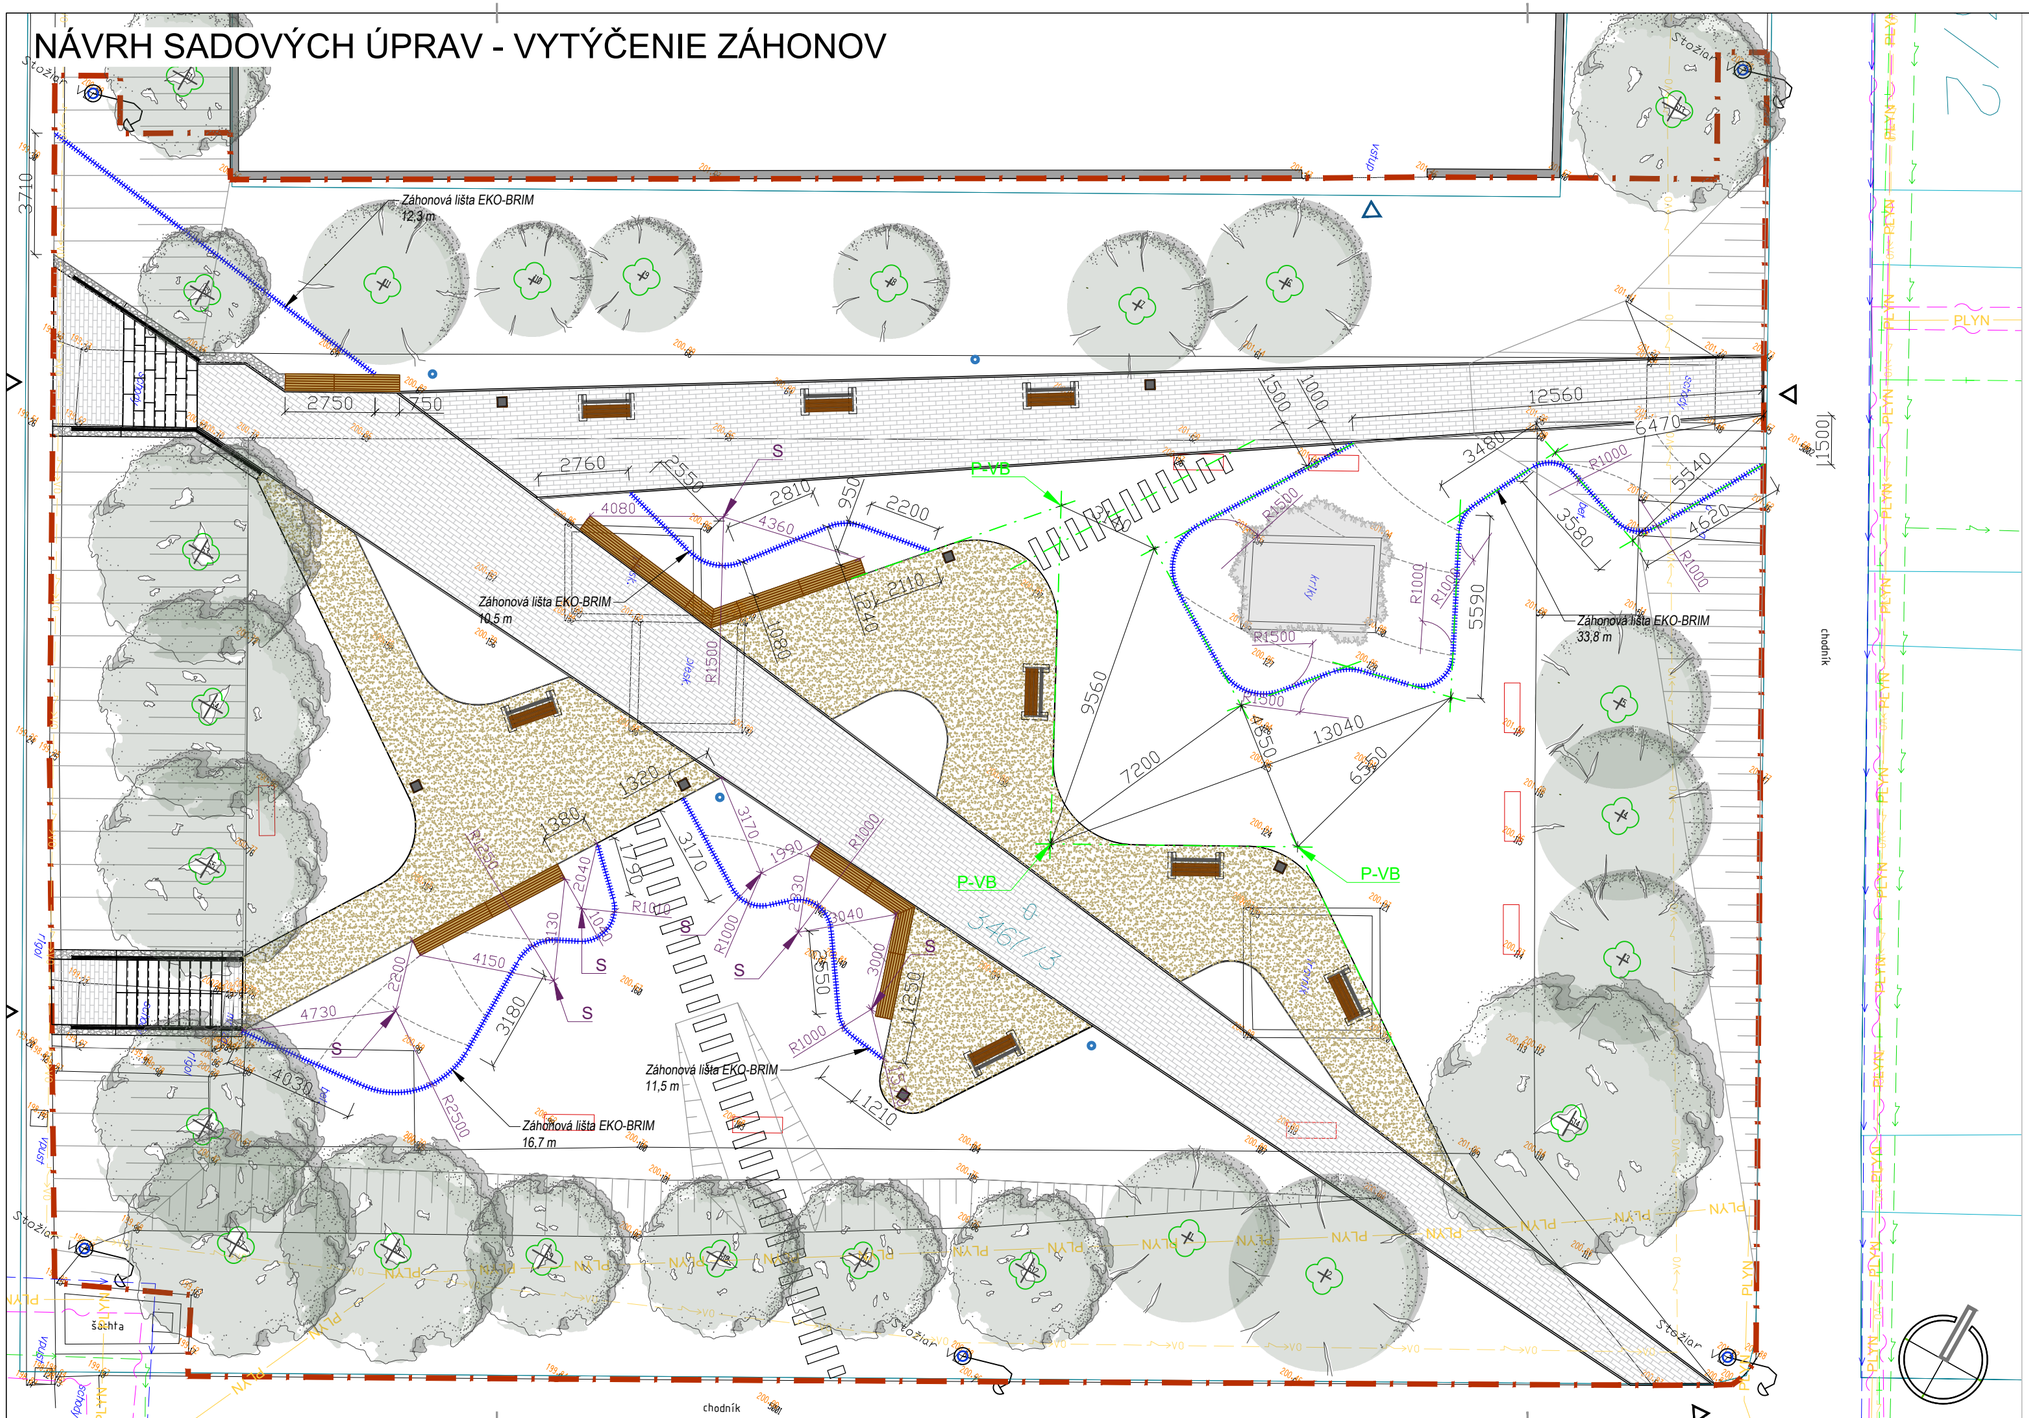

LEGENDA

	Hranica riešeného územia		Exist. strom - listnatý
	Vstupy na riešené územie		
	Zadný vstup do areálu materskej školy		Exist. strom - ihličnatý
665/12	Hranice parciel / čísla parciel - stav podľa katastra		
	Exist. kry - ihličnaté		

Návrh:

	Dláždené plochy a chodníky		Šľapákové cestičky z bet. obrubníkov v trávniku
	Plochy mlatové		Vnútorné členenie záhonov
	Parková lavička		Záhonová lišta EKO-BRIM
	Odpadkový kôš	S	Stredy oblúkov
	Gabionové múriky	2110	Vytýčenie stredových bodov oblúkov a ich polomeru
	Sedenie na gabionových múrikoch		Pomocná vytyčovacia os
	Umiestnenie stožiaru VO - SO02 - Verejné osvetlenie	P-VB	Priesečník pomocných osí - vytyčovací bod

Inžinierske siete:

	ANTIK		DPMK		VSE-NN
	TELECOM		TEKO IS		VSE-VN
	ORANGE		TEKO		VVS-kanál
	UPC	PLYN	SPP		VVS-voda
	TU Košice		TEHO		
	UPJŠ KE	VO	VO		

Poznámka:
_Vytýčenie záhonov realizovať po dokončení spevnených plôch a terénnych úprav.
_Vytyčovať pomocnými vytyčovacími osami.

Vlastný súradnicový systém - ±0,000 = 200,00 mnm
Kótované v milimetroch (mm)

NÁZOV	**Regenerácia vnútrobloku - Oddychová zóna Čínska ulica, Košice.**
OBJEKT	**SO 01 Sadovnícko - architektonické riešenie vnútrobloku**
LOKALITA	Košice, MČ Sídlisko Ťahanovce, k.ú. Nové Ťahanovce, parc.č. 3467/3
INVESTOR	Mesto Košice, Trieda SNP 48/A, 040 01 Košice
VÝKRES	NÁVRH SADOVÝCH ÚPRAV - VYTÝČENIE ZÁHONOV

ZODPOVEDNÝ PROJEKTANT: Ing. arch. Alexander Lami
VYPRACOVAL: Ing. Benjamín Fodor
PARÉ

STUPEŇ	FORMÁT	MIERKA	Č.VÝKRESU	DÁTUM
DRS	3xA4 (525x297 mm)	1:150	7.1	06/2020