


ŠIRŠIE VZŤAHY

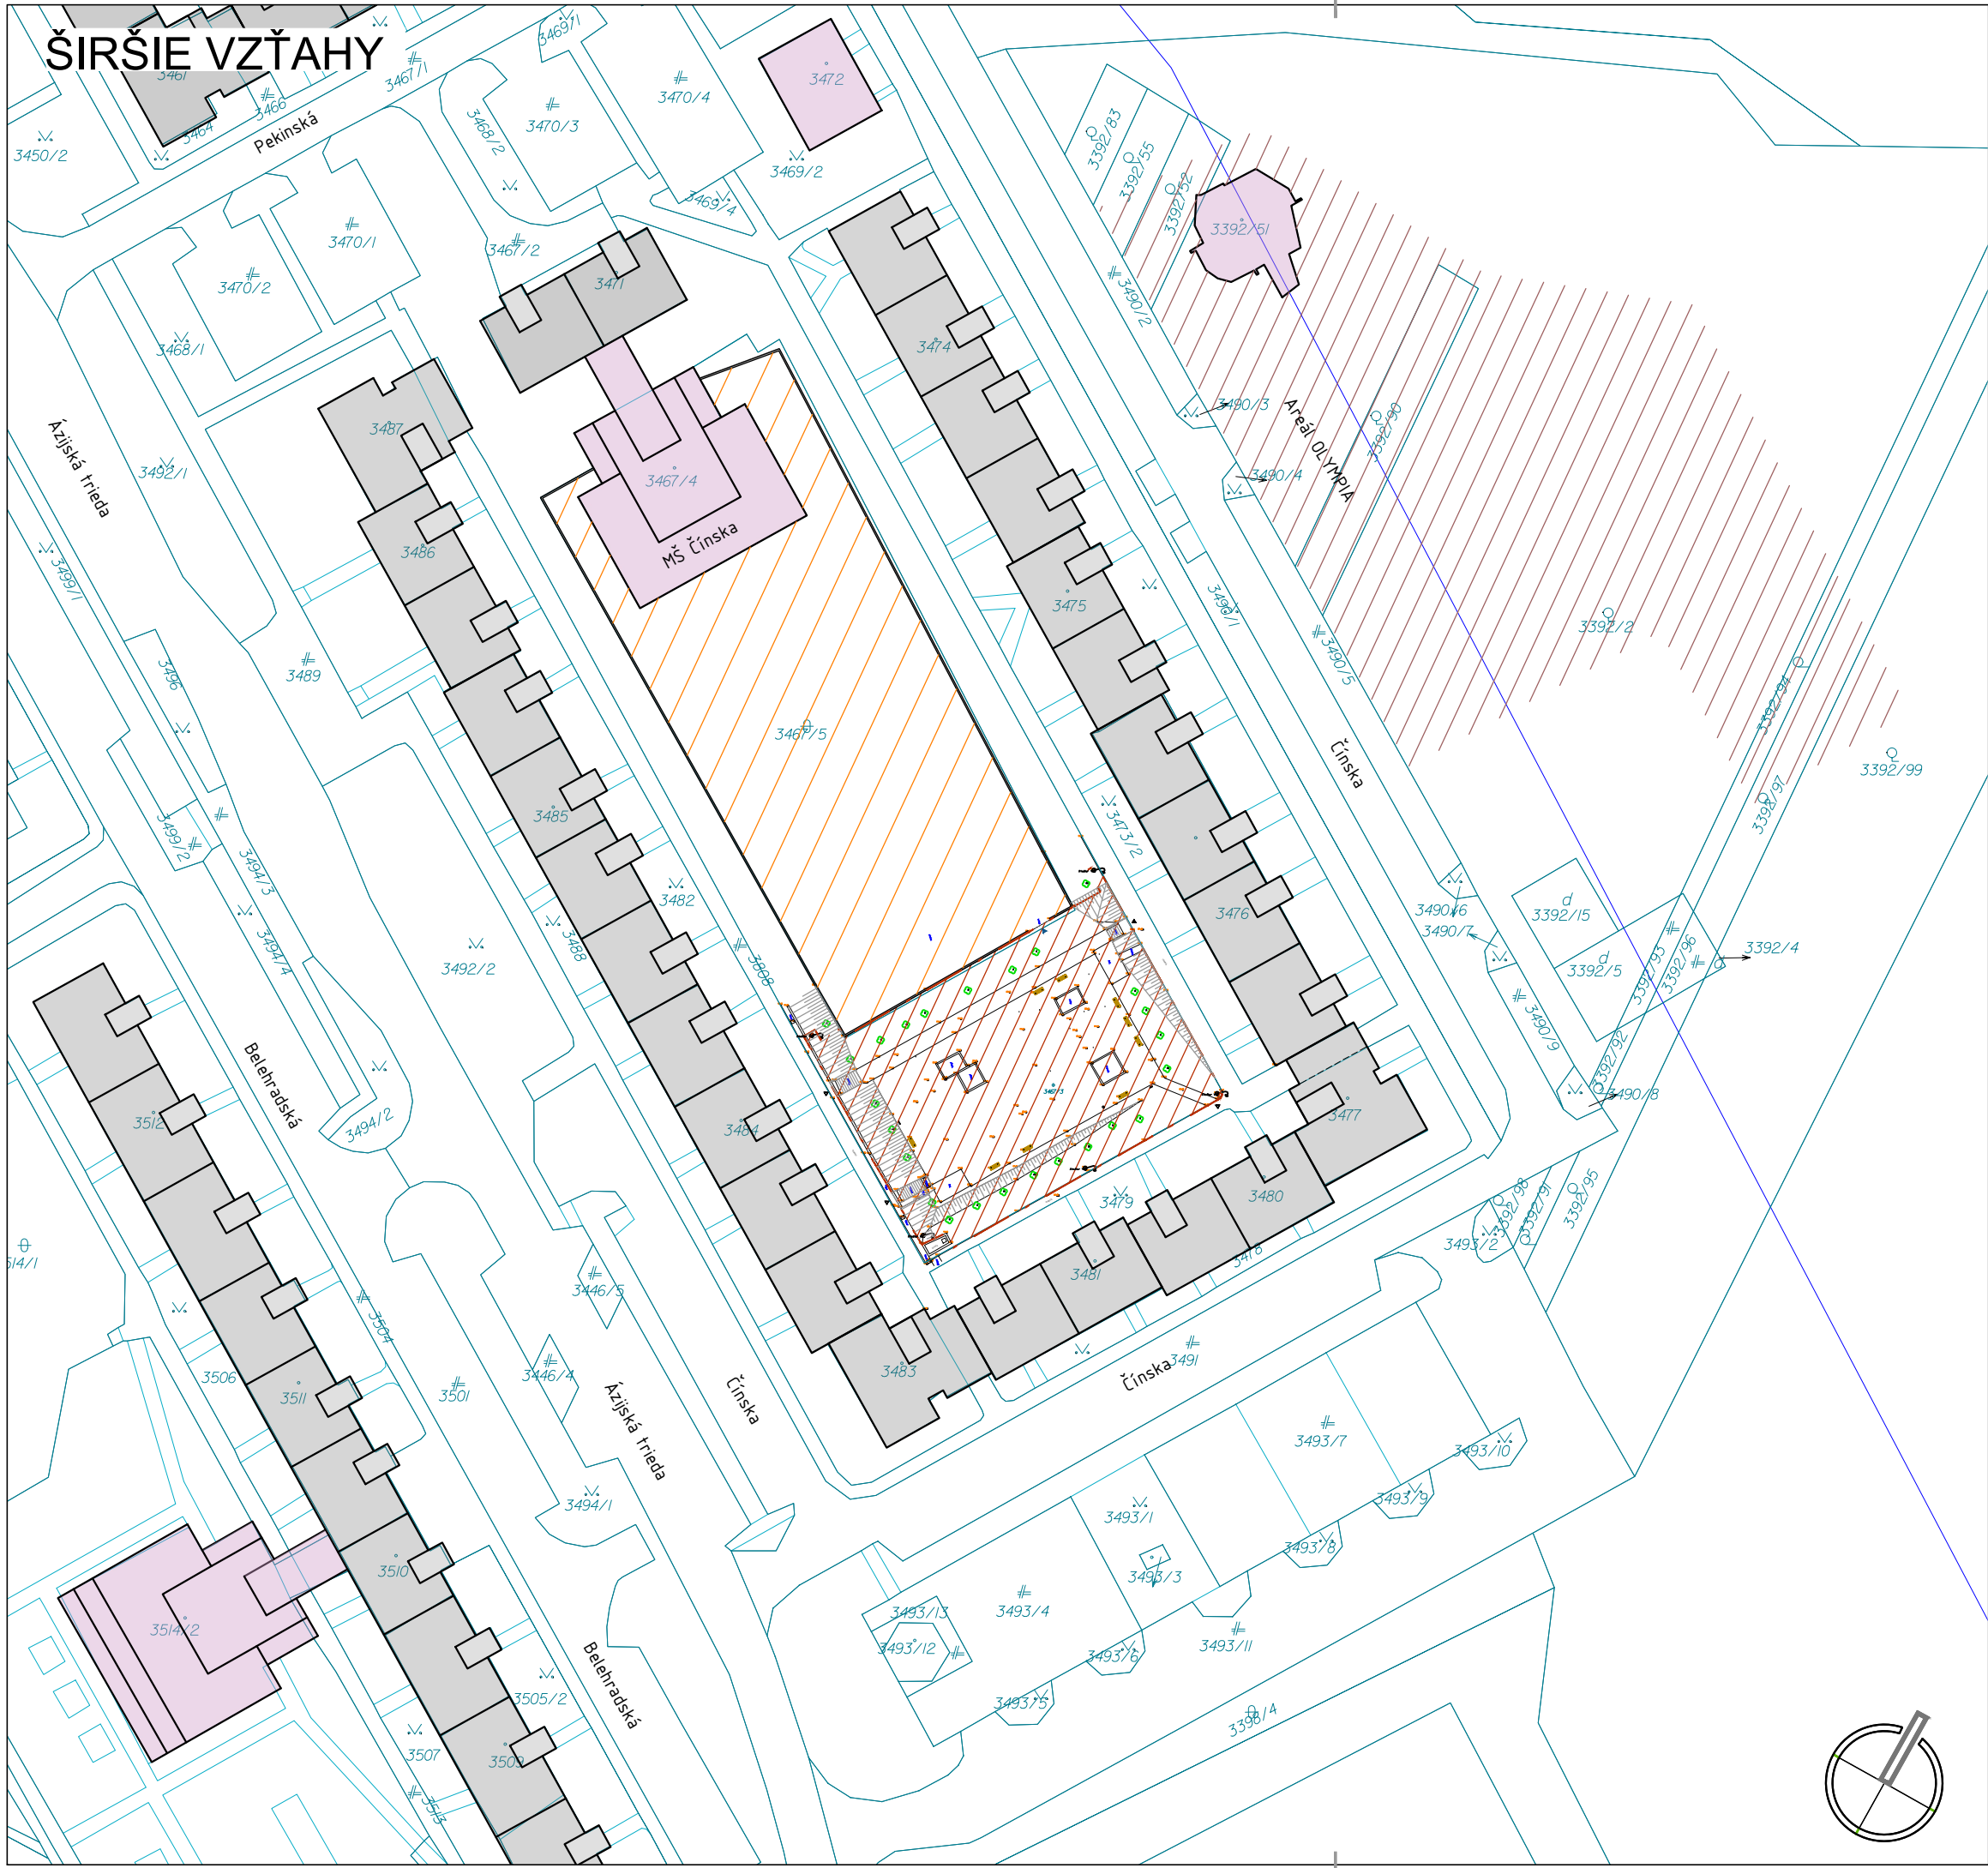

LEGENDA

- Riešené územie
- Areál materskej školy
- Športovo - rekreačný areál
- Bytová zástavba
- Zástavba občianskej a technickej vybavenosti
- 6651/12
- Hranice parciel / čísla parciel - stav podľa katastra

Kótované v milimetroch (mm)

NÁZOV	Regenerácia vnútrobloku - Oddychová zóna Čínska ulica, Košice.				
OBJEKT	SO 01 Sadovnícko - architektonické riešenie vnútrobloku				
LOKALITA	Košice, MČ Sídliisko Ťahanovce, k.ú. Nové Ťahanovce, parc.č. 3467/3				
INVESTOR	Mesto Košice, Trieda SNP 48/A, 040 01 Košice				
VÝKRES	ŠIRŠIE VZŤAHY				
ZODPOVEDNÝ PROJEKTANT					PARÉ
Ing. arch. Alexander Lami					
VYPRACOVAL					
Ing. Benjamín Fodor					
STUPEŇ	FORMÁT	MIERKA	Č.VÝKRESU	DÁTUM	
RP	2x A4 (420x297 mm)	1:1000	1.0	06/2020	