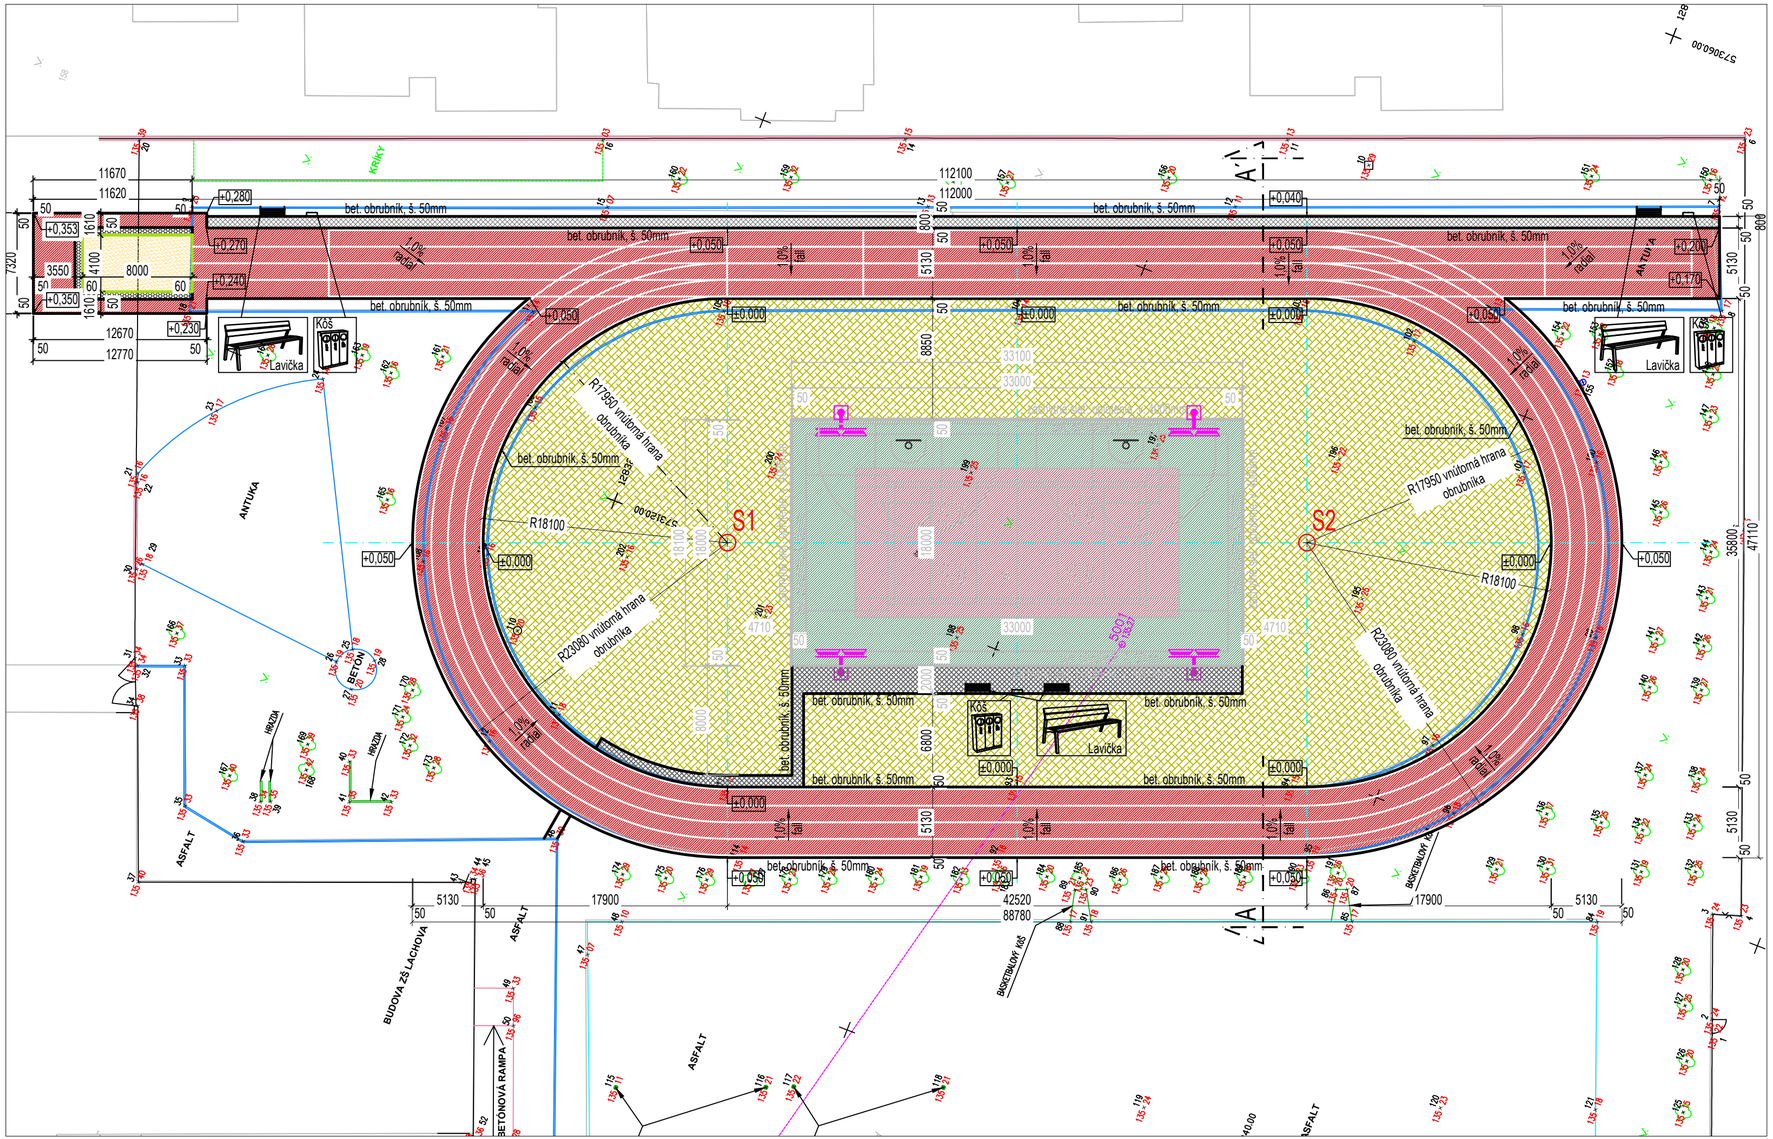

LEGENDA

- TS1 — NAVRHNUTÉ ZÓNY TECHNICKÝCH DISCIPLÍN S PRIEPUSTNÝM POLYURETÁNOVÝM POVRCHOM
- TS2 — NAVRHNUTÉ ZÓNY TECHNICKÝCH DISCIPLÍN S KOMBINÁCIOU NEPRIEPUSTNÝM A PRIEPUSTNÝM POLYURETÁNOVÝM POVRCHOM
- R — NAVRHNUTÁ ŠPRINTÉRSKA ROVINKA, dl. 110m S PRIEPUSTNÝM POLYURETÁNOVÝM POVRCHOM
- D — NAVRHNUTÁ BEŽECKÁ DRÁHA, dl. 170m S PRIEPUSTNÝM POLYURETÁNOVÝM POVRCHOM S JEDNOTNÝM POLOMEROM 17,05m
- TP — PÔVODNÁ TRÁVNATÁ PLOCHA S PRÍRODNÝM TRÁVNIKOM

	OSTATNÉ PLOCHY	
	UMELÝ POLYURETÁNOVÝ ŠPORTOVÝ VODOPRIEPUSTNÝ POVRCH "typu Spray Cout", hr. 13mm (napr. CONIPUR SP, SPURTAN WS)	- 1394,00 m²
	UMELÝ POLYURETÁNOVÝ ŠPORTOVÝ VODOPRIEPUSTNÝ POVRCH EPDM, hr. 10 mm, (napr. CONIPUR EPDM, POLYTAN SE)	- 594,00 m²
	PÔVODNÁ PRÍRODNÁ TRÁVA	
	BETÓNOVÁ MAZANINA	
	BETONOVÝ OBRUBNÍK 500/200/50mm	
	BETONOVÝ OBRUBNÍK S PVC HRANOU (napr. HAURATON SPORTFIX SOFT Obrubník)	
	LAPAČE PIESKU - ČISTIACA ZÓNA DOSKOČISKA (PRYŽOVÁ ROHOŽ)	
	PIESOK JEMNÝ - PRANÝ	

POZNÁMKA

PODKLADOM PRE SPRACOVANIE SITUÁCIE BOLO GEODETICKÉ ZAMERANIE STÁVAJÚCEHO STAVU LOKALITY.
GEODETICKÉ ZAMERANIE JE ZO DŇA 18.2.2021, ZAMERANÉ FIRMOU GEOŠ - g.k., s.r.o..
PRED ZAČIATKOM VÝKOPOVÝCH PRÁC JE NUTNÉ VYTÝČIŤ VŠETKY INŽINIERSKE SIETE
BETÓNOVÝ OBRUBNÍK BEŽECKÉHO OVÁLU DOPORUČUJEME OSADIŤ POMOCOU GEODETA
VŠETKY ŠPORTOVÉ POVRCHY MUSIA MAŤ PLATNÝ CERTIFIKÁT IAAF
DOÁVATEĽ ŠPORTOVÝCH POVRCHOV MUSÍ DOLOŽIŤ PLATNÝ "TEST REPORT".
ŠPORTOVÉ VYBAVENIE PRE ATLETIKU MUSÍ MAŤ PLATNÝ CERTIFIKÁT IAAF.

±0,000 = 135,200 m.n.m. Bpv S-JTSK (výška vnútorného bet. obrubníka bežeckej dráhy)

ZODP.PROJEKTANT	VYPRACOVAL	KONTROLOVAL
ING. DUŠAN KRUPALA	ING. MILAN KUSALÍK	ING. MILAN KUSALÍK

PARA INVEST s.r.o.
Majerníkova 23, 841 05 Bratislava
mobil: +421 905 368 620
e-mail: milan.kusalik@gmail.com

MIESTO :	MČ PETRŽALKA - BRATISLAVA, Lachova ul.	KRAJ : BRATISLAVSKÝ	FORMÁT: 3xA4
INVESTOR :	MČ Bratislava - Petržalka, Kutlíkova 17, 852 12 Bratislava, IČO: 00603201		DÁTUM: 03/2021
Stavba:	Obnova športového areálu ZŠ Lachova, MČ Bratislava-Petržalka		ÚČEL: DRS
	SO 01 - Bežecký ovál		ČÍSLO ZÁKAZKY: 2021003 / ČÍSLO PARÉ:
Obsah:	SITUÁCIA - NOVÝ STAV		Mierka: 1:250 / Číslo výkresu: D01.01