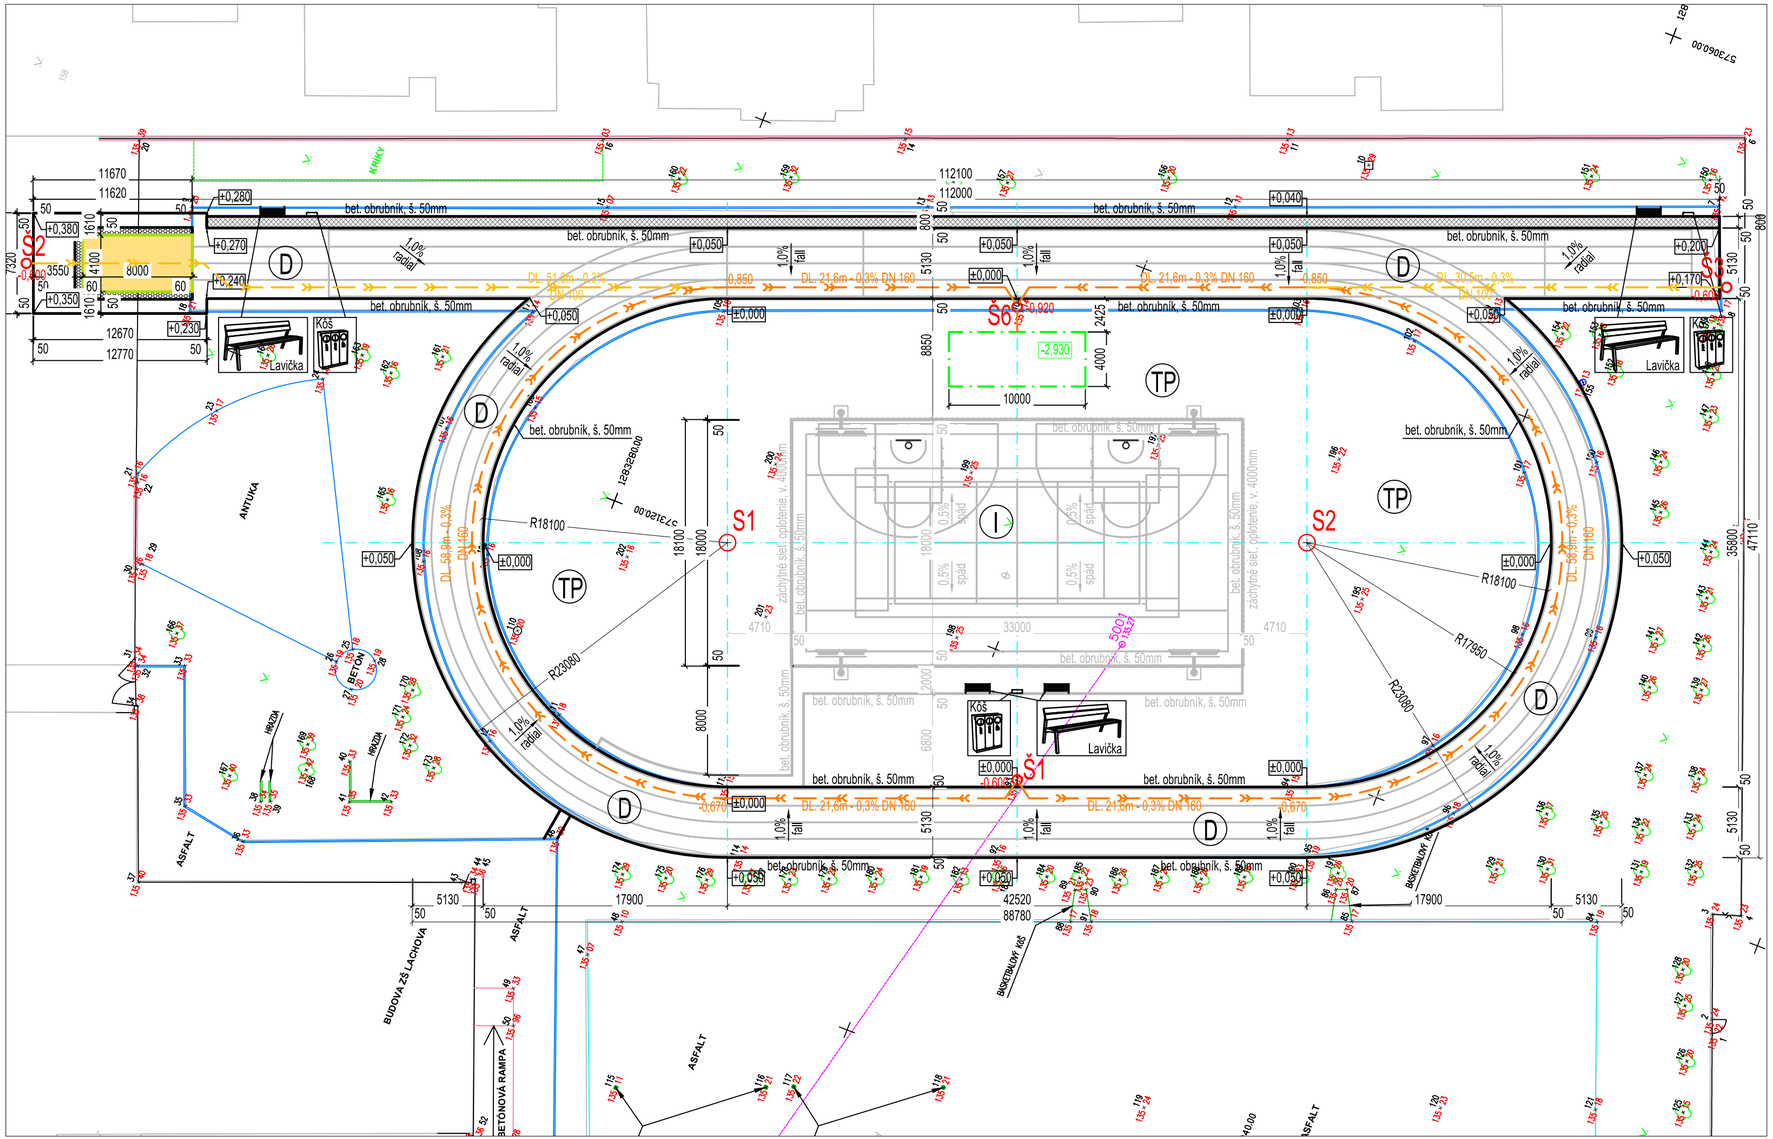

LEGENDA

I	NAVRHNUTÉ VIACÚČELOVÉ IHRISKO 33x18m S PRIEPUSTNÝM POLYURETÁNOVÝM POVRCHOM EPDM
D	NAVRHNUTÁ BEŽECKÁ DRÁHA, dl. 200m S PRIEPUSTNÝM POLYURETÁNOVÝM POVRCHOM S JEDNOTNÝM POLOMEROM 18,1m
TP	PÔVODNÁ TRÁVNATÁ PLOCHA S PRÍRODNÝM TRÁVNIKOM
	OSTATNÉ PLOCHY
	BETÓNOVÁ ZÁMKOVÁ DLAŽBA, hr. 60mm
	BETONOVÝ OBRUBNÍK 500/200/50mm (alt. 1000/200/50mmm)
	BETONOVÝ OBRUBNÍK S PVC HRANOU (napr. HAURATON SPORTFIX SOFT Obrubník)
	LAPAČE PIESKU - ČISTIACA ZÓNA DOSKOČISKA (PRYŽOVÁ ROHOŽ)
	PIESOK JEMNÝ - PRANÝ
	UMELÉ OSVETLENIE, SCHÉMATICKY ZAKRESLENÉ (SO 03)
	VSAKOVACIA JAMA (10000x4000x2930mm)
	PERFOROVANÝ PVC DRÉN DN 100mm
	PERFOROVANÝ PVC DRÉN DN 160mm
Š 4	KANALIZAČNÁ ŠACHTA min. Ø315mm
Š5	KANALIZAČNÁ ŠACHTA min. Ø600mm

POZNÁMKA

PODKLADOM PRE SPRACOVANIE SITUÁCIE BOLO GEODETICKÉ ZAMERANIE STÁVAJÚCEHO STAVU LOKALITY.
GEODETICKÉ ZAMERANIE JE ZO DŇA 18.2.2021, ZAMERANÉ FIRMOU GEOŠ - g.k., s.r.o..
PRED ZAČIATKOM VÝKOPOVÝCH PRÁC JE NUTNÉ VYTÝČIŤ VŠETKY INŽINIERSKE SIETE
BETÓNOVÝ OBRUBNÍK BEŽECKÓHO OVÁLU DOPORUČUJEME OSADIŤ POMOCOU GEODETA
VŠETKY ŠPORTOVÉ POVRCHY MUSIA MAŤ PLATNÝ CERTIFIKÁT IAAF
DOÁVATEĽ ŠPORTOVÝCH POVRCHOV MUSÍ DOLOŽIŤ PLATNÝ "TEST REPORT".
ŠPORTOVÉ VYBAVENIE PRE ATLETIKU MUSÍ MAŤ PLATNÝ CERTIFIKÁT IAAF.

±0,000 = 135,200 m.n.m. Bpv S-JTSK (výška vnútorného bet. obrubníka bežeckej dráhy)

ZODP.PROJEKTANT	VYPRACOVAL	KONTROLOVAL	PARA INVEST s.r.o.
ING. DUŠAN KRUPALA	ING. MILAN KUSALÍK	ING. MILAN KUSALÍK	Majerníkova 23, 841 05 Bratislava mobil: +421 905 368 620 e-mail: milan.kusalik@gmail.com

MIESTO : MČ PETRŽALKA - BRATISLAVA, Lachova ul. KRAJ : BRATISLAVSKÝ	FORMÁT	3xA4
INVESTOR : MČ Bratislava - Petržalka, Kutlíkova 17, 852 12 Bratislava, IČO: 00603201	DÁTUM	03/2021
Stavba: Obnova športového areálu ZŠ Lachova, MČ Bratislava-Petržalka	ÚČEL	DRS
	ČÍSLO ZÁKAZKY	ČÍSLO PARÉ
SO 01 - Bežecký ovál	2021003	
Obsah: ODVODNENIE	Mierka: 1:250	Číslo výkresu: D01.03