


REZ A - A'

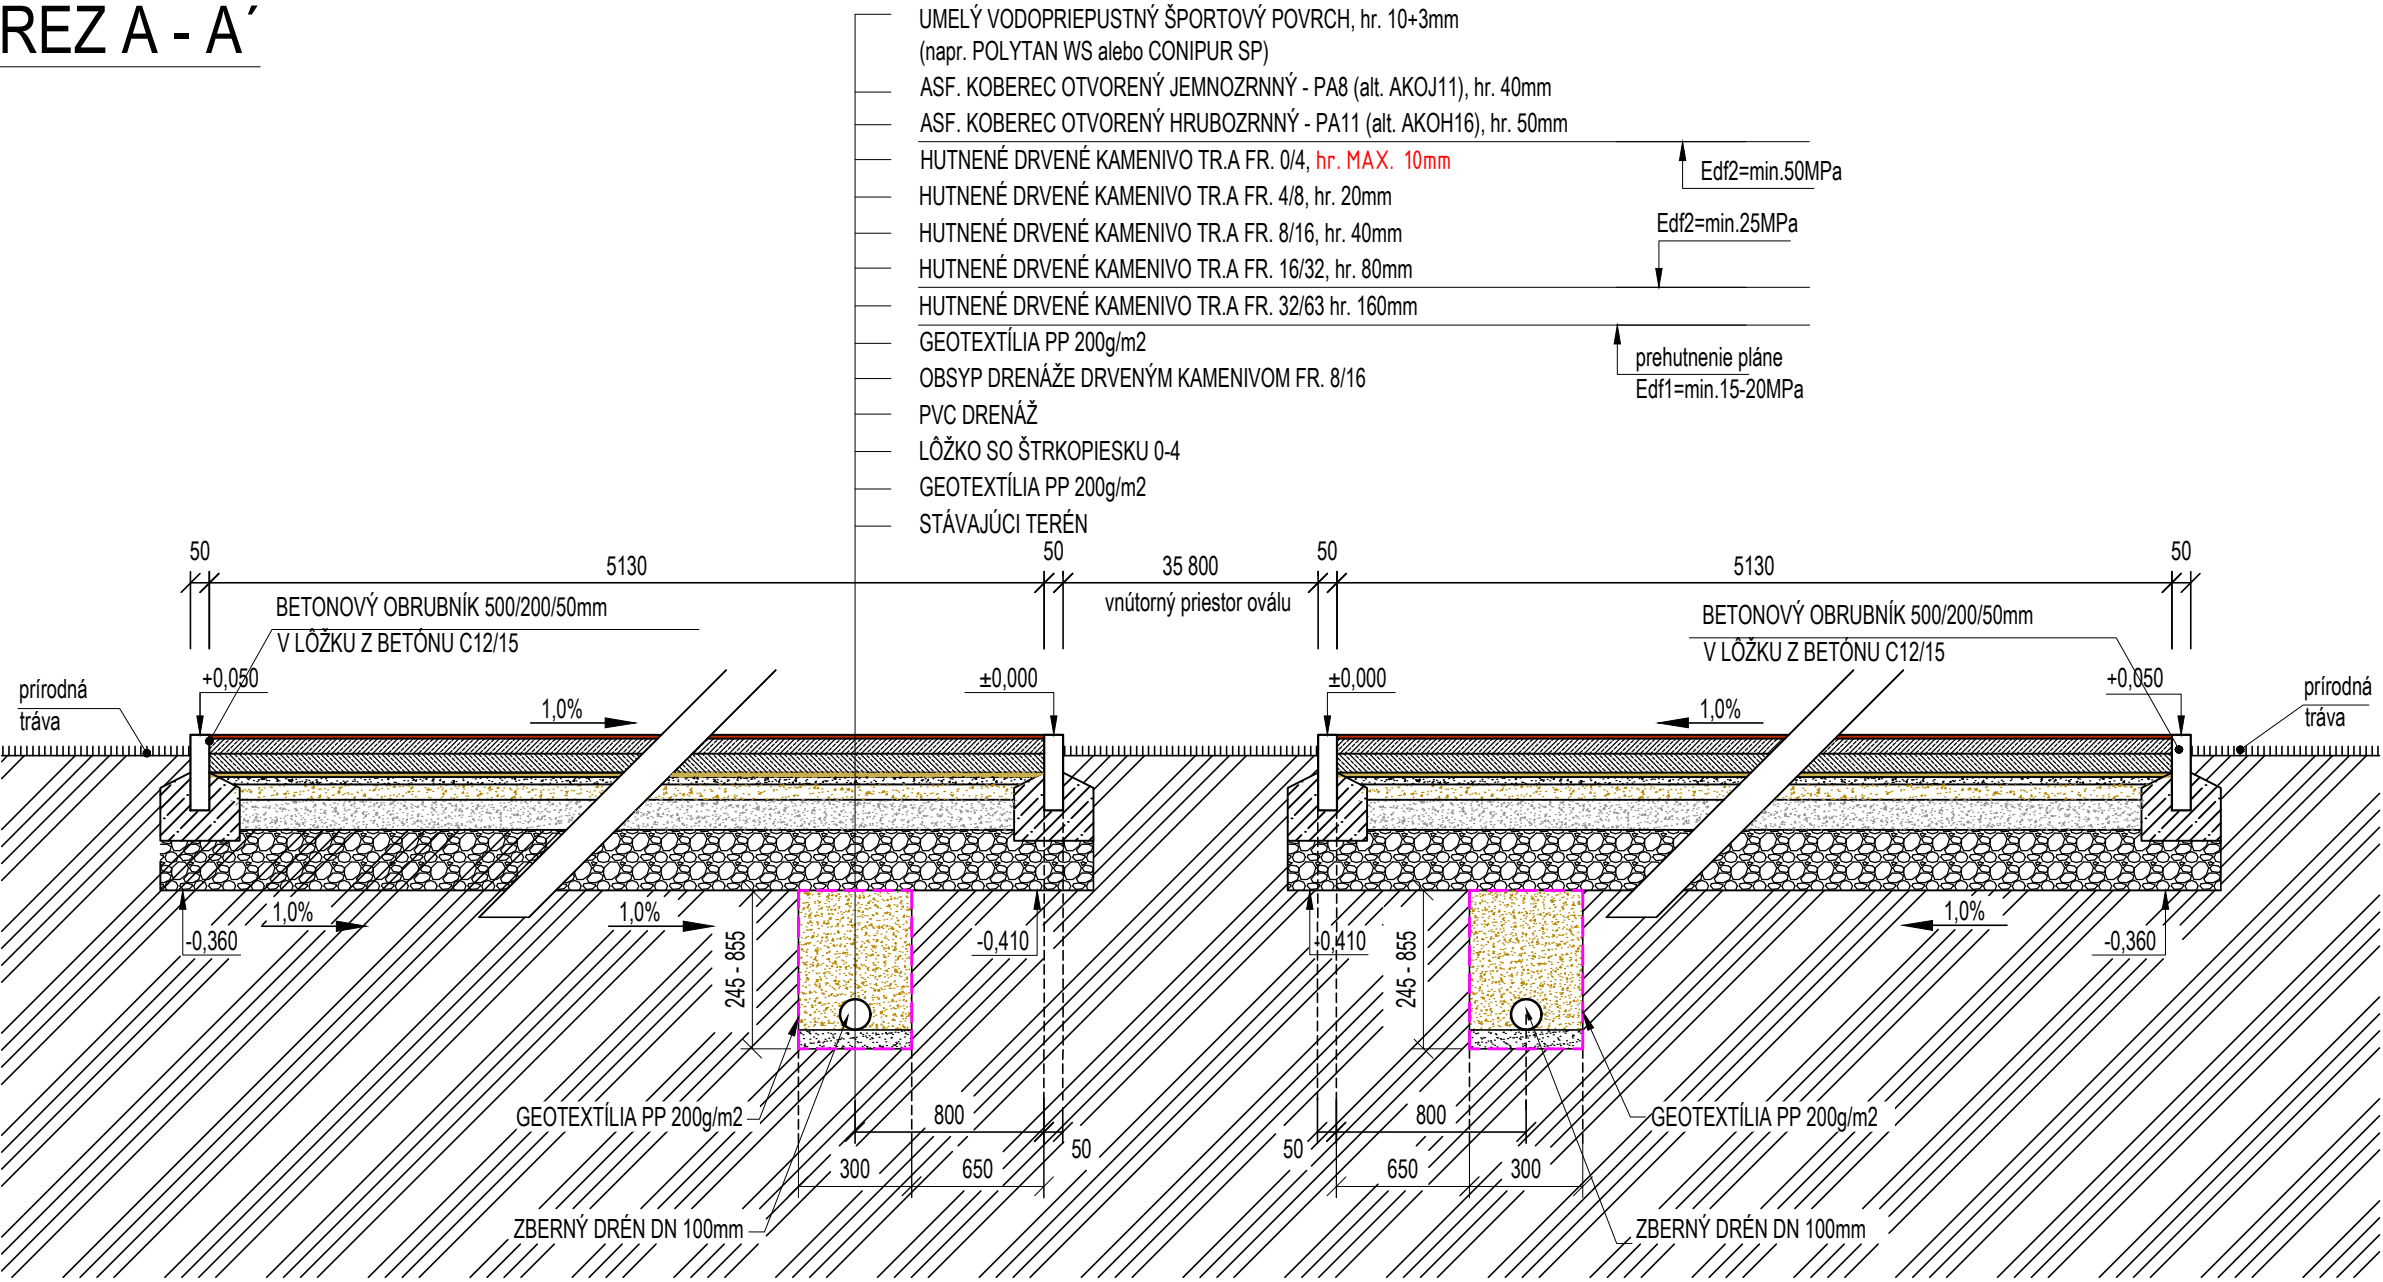

LEGENDA HMÔT

	PŮVODNÁ ZEMINA		PODKLAD Z DRVENÉHO KAMENIVA FR. 0/4 MAX. 10mm (zakalovacia vrstva)
	PODKLAD Z DRVENÉHO KAMENIVA FR. 32/63		ASF. KOBEREC OTVORENÝ HRUBOZRNNÝ - PA11 (alt. AKOH16), hr. 50mm
	PODKLAD Z DRVENÉHO KAMENIVA FR. 16/32		ASF. KOBEREC OTVORENÝ JEMNOZRNNÝ - PA8 (alt. AKOJ11), hr. 40mm
	PODKLAD Z DRVENÉHO KAMENIVA FR. 8/16		UMELÝ VODOPRIEPUSTNÝ ŠPORTOVÝ POVRCH hr. 10+3mm (napr. POLYTAN WS alebo CONIPUR SP)
	PODKLAD Z DRVENÉHO KAMENIVA FR. 4/8 (vyrovnávací vrstva)		

±0,000 = 135,200 m.n.m. Bpv S-JTSK (výška vnútorného bet. obrubníka bežeckej dráhy)

ZODP.PROJEKTANT	VYPRACOVAL	KONTRLOVAL	PARA INVEST s.r.o. Majerníkova 23, 841 05 Bratislava mobil: +421 905 368 620 e-mail: milan.kusalik@gmail.com	
ING. DUŠAN KRUPALA	ING. MILAN KUSALÍK	ING. MILAN KUSALÍK		
MIESTO: MČ PETRŽALKÁ - BRATISLAVA, Lachova ul. KRAJ : BRATISLAVSKÝ			FORMÁT	2xA4
INVESTOR : MČ Bratislava - Petržalka, Kutlíkova 17, 852 12 Bratislava, IČO: 00603201			DÁTUM	03/2021
Stavba: Obnova športového areálu ZŠ Lachova, MČ Bratislava-Petržalka			ÚČEL	DRS
			ČÍSLO ZÁKAZKY	ČÍSLO PARÉ
Obsah: REZ A-A'			2021003	
			Mierka: 1:20	Číslo výkresu: D01.04