


REZ DOSKOČISKOM-SKOK DO DIAĽKY

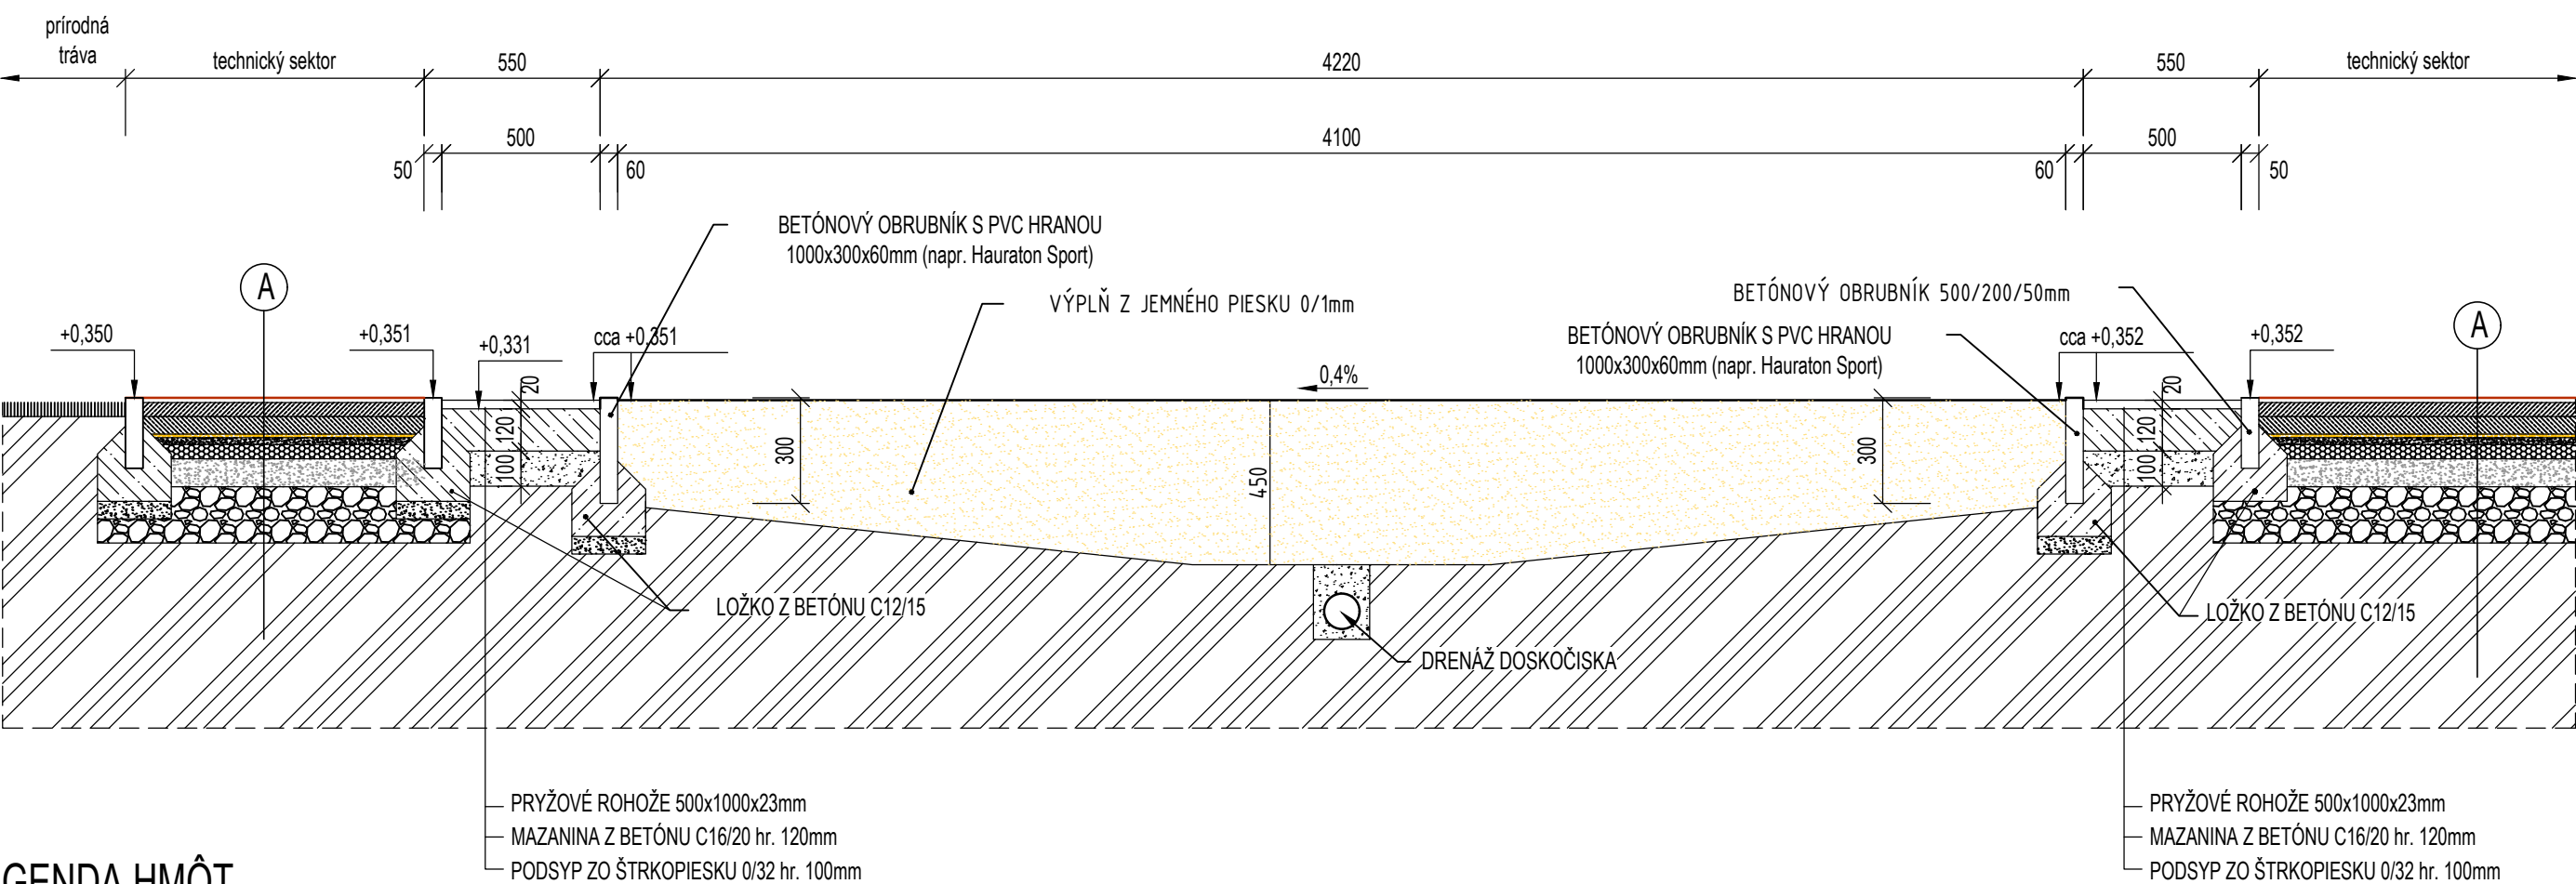

LEGENDA HMÔT

	PÔVODNÁ ZEMINA		PIESOK JEMNÝ, PRANÝ
	PODKLAD Z DRVENÉHO KAMENIVA FR. 32/63		MAZANINA Z BETÓNU C16/20
	PODKLAD Z DRVENÉHO KAMENIVA FR. 16/32		
	PODKLAD Z DRVENÉHO KAMENIVA FR. 8/16		
	PODKLAD Z DRVENÉHO KAMENIVA FR. 4/8		
	PODKLAD Z DRVENÉHO KAMENIVA FR. 0/4		
	ASF. KOBREK DRENÁŽNY JEMNOZRNNÝ-PA8		
	ASF. KOBREK DRENÁŽNY STREDNOZRNNÝ-PA11		
	POLYURETANOVÝ POVRCH (napr. CONIPUR SP) hr. 13mm		

A

POLYURETANOVÝ POVRCH (napr. CONIPUR SP, SPURTAN WS), hr. 13mm

ASF. KOBREK DRENÁŽNY JEMNOZRNNÝ-PA8, hr. 40mm

ASF. KOBREK DRENÁŽNY STREDNOZRNNÝ-PA11, hr. 50mm

DRVENÉ KAMENIVO TR. A (0-4), zh. hr. 10mm

DRVENÉ KAMENIVO TR. A (4-8), zh. hr. 20mm

DRVENÉ KAMENIVO TR. A (8-16), zh. hr. 40mm

DRVENÉ KAMENIVO TR. A (16-32), zh. hr. 80mm

DRVENÉ KAMENIVO TR. A (32-63), zh. hr. 160mm

PÔVODNÝ TERÉN

Edf2=min. 50MPa

Edf2=min. 25MPa

prehutnenie pláne

Edf1=min. 15-20MPa

±0,000 = 135,200 m.n.m. Bpv S-JTSK (výška vnútorného bet. obrubníka bežeckej dráhy)

ZODP.PROJEKTANT		VYPRACOVAL	KONTRLOVAL	<u>PARA INVEST s.r.o.</u> Majerníkova 23, 841 05 Bratislava mobil: +421 905 368 620 e-mail: milan.kusalik@gmail.com		
ING. DUŠAN KRUPALA		ING. MILAN KUSALÍK	ING. MILAN KUSALÍK			
MIESTO: MČ PETRŽALKA - BRATISLAVA, Lachova ul.				KRAJ : BRATISLAVSKÝ	FORMÁT	2xA4
IINVESTOR : MČ Bratislava - Petržalka, Kutlíkova 17, 852 12 Bratislava, IČO: 00603201					DÁTUM	03/2021
Stavba: Obnova športového areálu ZŠ Lachova, MČ Bratislava-Petržalka SO 01 - Bežecý ovál					ÚČEL	DRS
					ČÍSLO ZÁKAZKY	ČÍSLO PARÉ
					2021003	
Obsah: REZ DOSKOČISKOM				Mierka:	Číslo výkresu:	
				1:20		D01.05