


ODRAZOVÁ DOSKA

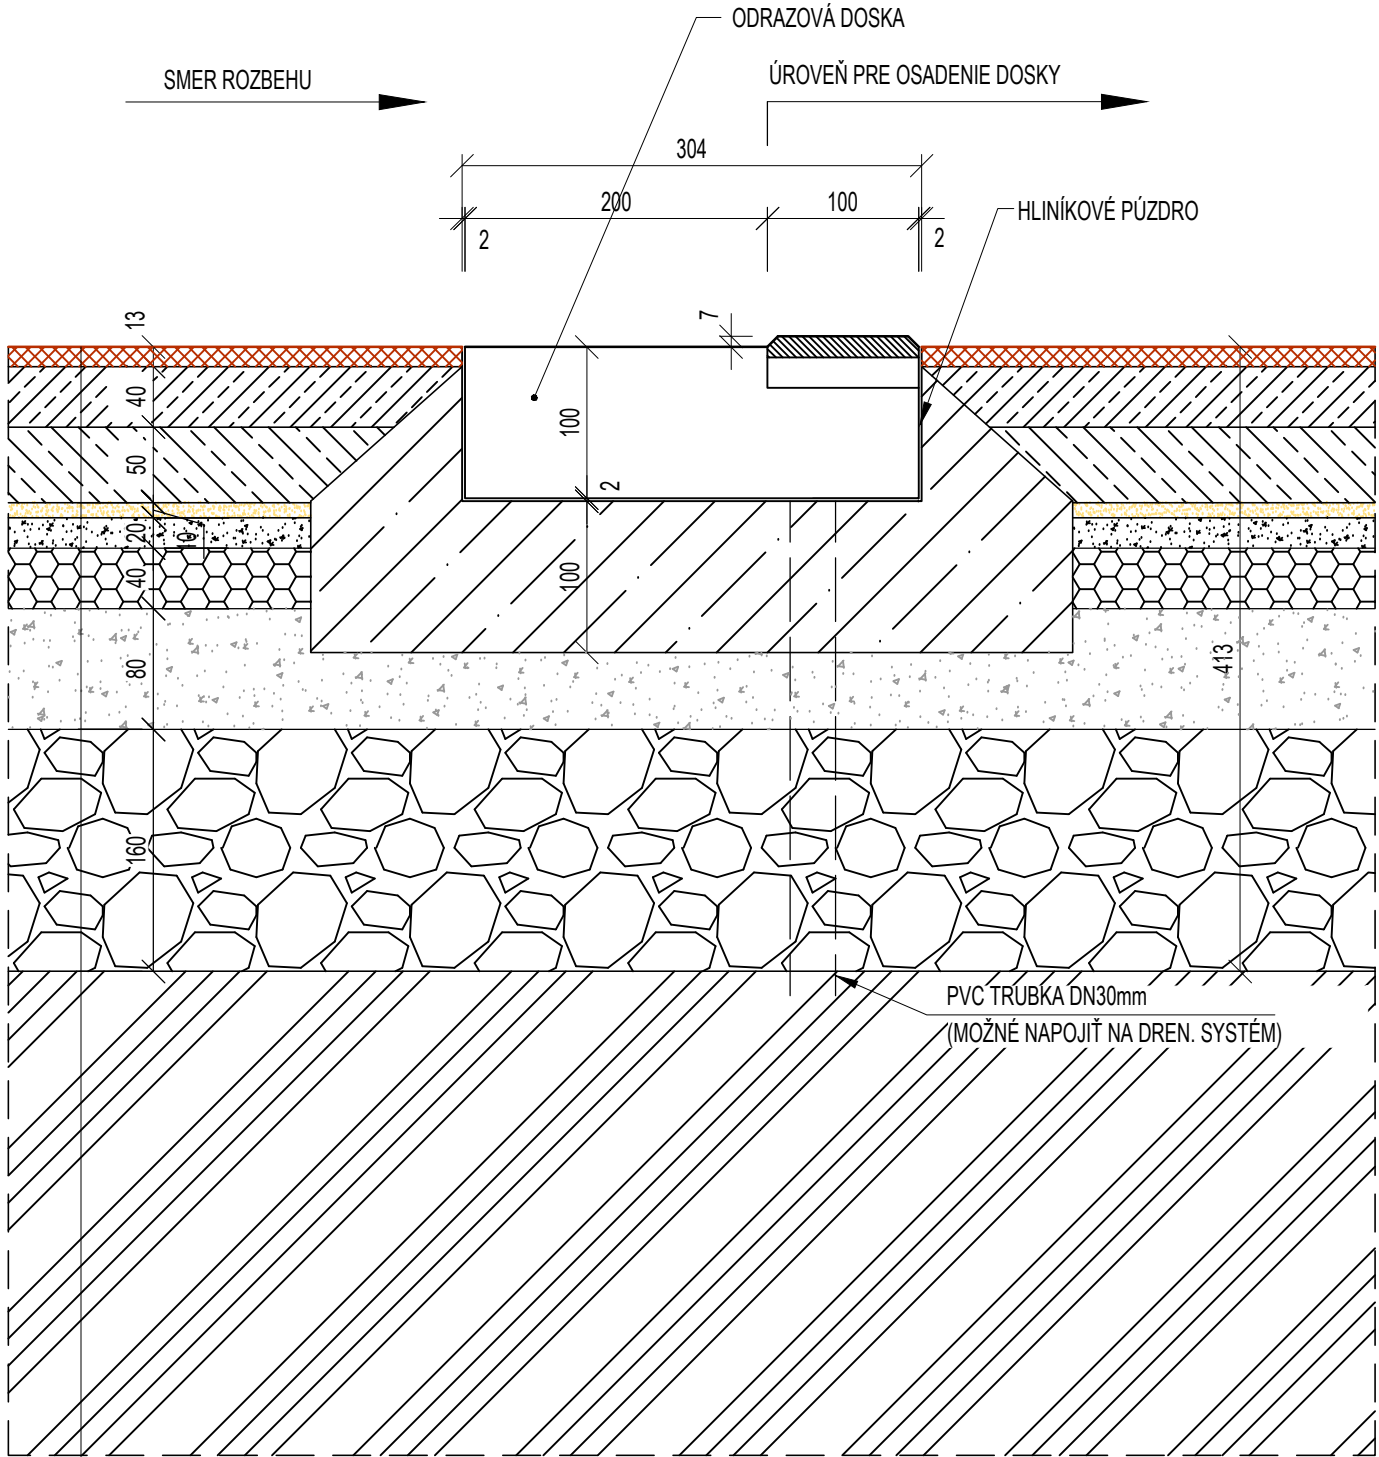

- POLYURETANOVÝ POVRCH (napr. CONIPUR SW, REKOTAN M), hr. 13mm
 - ASF.KOBEREC DRENÁŽNY JEMNOZRNNÝ-PA8, hr.40mm
 - ASF.KOBEREC DRENÁŽNY STREDNOZRNNÝ-PA11,hr. 50mm
 - DRVENÉ KAMENIVO TR. A (0-4), zh.hr.10mm
 - DRVENÉ KAMENIVO TR. A (4-8), zh.hr.20mm
 - DRVENÉ KAMENIVO TR. A (8-16), zh.hr.40mm
 - DRVENÉ KAMENIVO TR. A (16-32), zh.hr.80mm
 - DRVENÉ KAMENIVO TR. A (32-63), zh.hr.160mm
 - PŮVODNÝ TERÉN
- Edf2=min.50MPa
- Edf2=min.25MPa
- prehutnenie pláne
Edf1=min.15-20MPa

ODRAZOVÁ DOSKA SA OSADZUJE VŽDY OD VNÚTORNEJ HRANY
OBRUBNÍKA DOSKOČISKA !!!

LEGENDA HMÔT

- PŮVODNÁ ZEMINA
- PODKLAD Z DRVENÉHO KAMENIVA FR. 32/63
- PODKLAD Z DRVENÉHO KAMENIVA FR. 16/32
- PODKLAD Z DRVENÉHO KAMENIVA FR. 8/16
- PODKLAD Z DRVENÉHO KAMENIVA FR. 4/8
- PODKLAD Z DRVENÉHO KAMENIVA FR. 0/4
- ASF.KOBEREC DRENÁŽNY JEMNOZRNNÝ-PA8
- ASF.KOBEREC DRENÁŽNY STREDNOZRNNÝ-PA11
- POLYURETANOVÝ POVRCH (napr.CONIPUR SW) hr. 13mm
- MAZANINA Z BETÓNU C16/20

POZNÁMKA

PODKLADOM PRE SPRACOVANIE SITUÁCIE BOLO GEODETICKÉ ZAMERANIE STÁVAJÚCEHO STAVU LOKALITY.
GEODETICKÉ ZAMERANIE JE ZO DŇA 18.2.2021, ZAMERANÉ FIRMOU GEOŠ - g.k., s.r.o..
PRED ZAČIATKOM VÝKOPOVÝCH PRÁČ JE NUTNÉ VYTÝČIŤ VŠETKY INŽINIERSKE SIETE
BETÓNOVÝ OBRUBNÍK BEŽECKÓHO OVÁLU DOPORUČUJEME OSADIŤ POMOCOU GEODETA
VŠETKY ŠPORTOVÉ POVRCHY MUSIA MAŤ PLATNÝ CERTIFIKÁT IAAF
DOÁVATEĽ ŠPORTOVÝCH POVRCHOV MUSÍ DOLOŽIŤ PLATNÝ "TEST REPORT".
ŠPORTOVÉ VYBAVENIE PRE ATLETIKU MUSÍ MAŤ PLATNÝ CERTIFIKÁT IAAF.

±0,000 = 213,100 m.n.m. Bpv S-JTSK (výška vnútorného bet. obrubníka bežeckej dráhy)

ZODP.PROJEKTANT	VYPRACOVAL	KONTROLOVAL	PARA INVEST s.r.o. Majerníkova 23, 841 05 Bratislava mobil: +421 905 368 620 e-mail: milan.kusalik@gmail.com	
ING. DUŠAN KRUPALA	ING. MILAN KUSALÍK	ING. MILAN KUSALÍK		
MIESTO: MČ PETRŽALKÁ - BRATISLAVA, Lachova ul. KRAJ : BRATISLAVSKÝ			FORMÁT	2xA4
INVESTOR : MČ Bratislava - Petržalka, Kutlíkova 17, 852 12 Bratislava, IČO: 00603201			DÁTUM	03/2021
Stavba: Obnova športového areálu ZŠ Lachova, MČ Bratislava-Petržalka SO 01 - Bežecký ovál			ÚČEL	DRS
			ČÍSLO ZÁKAZKY	ČÍSLO PARÉ
			2021003	
Obsah: DETAIL ODRAZOVEJ DOSKY			Mierka: 1:20	Číslo výkresu: D01.07