


OKNO NA STRYCHU


1:20

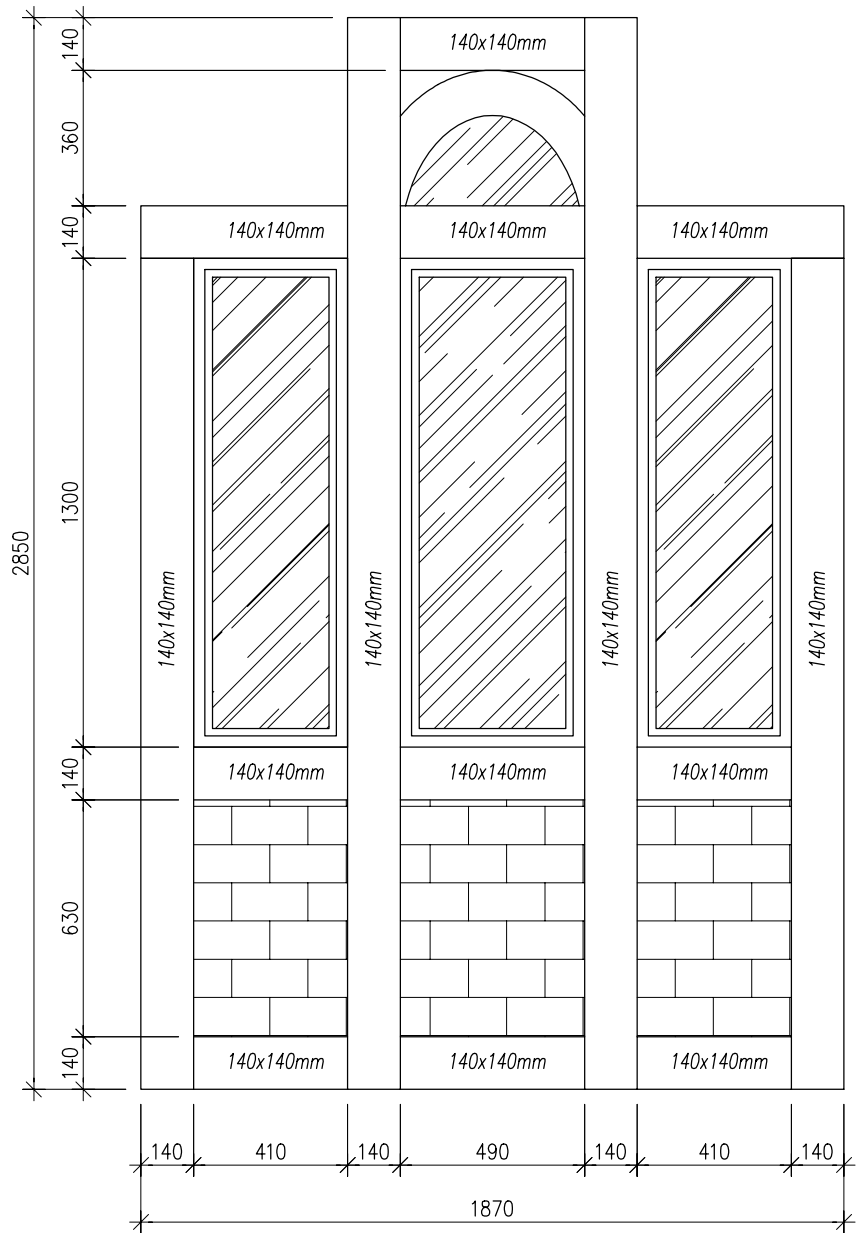

WSZYSTKIE WYMIARY SPRAWDZIĆ Z NATURY

DRZWI WEJŚCIOWE

1:20

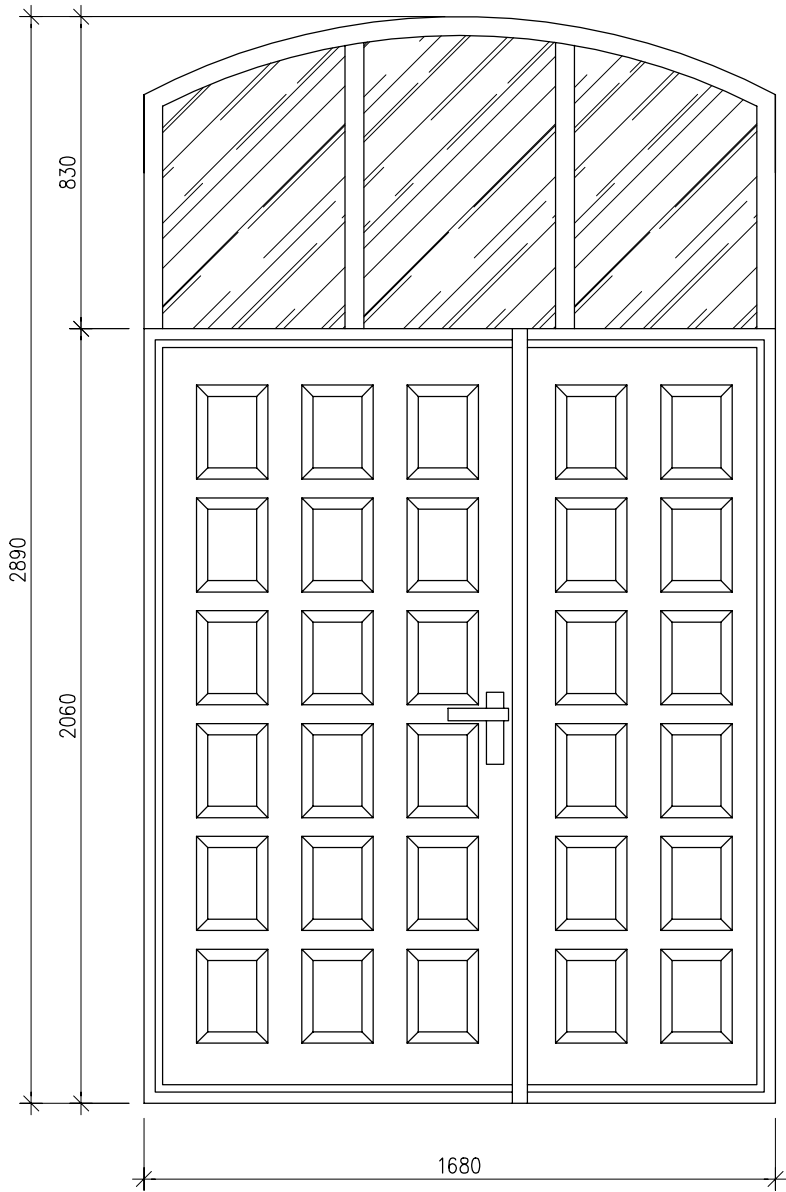

WSZYSTKIE WYMIARY SPRAWDZIĆ Z NATURY

Usługi w Budownictwie Andrzej Dylewski Nowa Tuchola 2, 89–500 Tuchola			
INWESTYCJA:	WYMIANA POKRYCIA DACHOWEGO KWATERY		
ADRES:	ZAMRZENICA, DZIAŁKA NR EWID 61/11LP 89-510 BYŚLAW		
INWESTOR:	NADLEŚNICTWO ZAMRZENICA ZAMRZENICA 1A, 89-510 BYŚLAW		
TYTUŁ RYSUNKU:	OKNO NA PODDASZU DRZWI WEJŚCIOWE	NR RYSUNKU:	SKALA 1:20
		A-2	Data: 12.08.2021 r.
SPECJALNOŚĆ:	IMIĘ I NAZWISKO:		PODPIS:
KONSTRUKCYJNO - BUDOWLANA, ARCHITEKTONICZNA, KONSTRUKCYJNO - INŻYNIERYJNA	PROJEKTANT: inż. ANDRZEJ DYLEWSKI UPR. BUD. NR 776/75/Bg i WBPP-NB-7210/2/83		