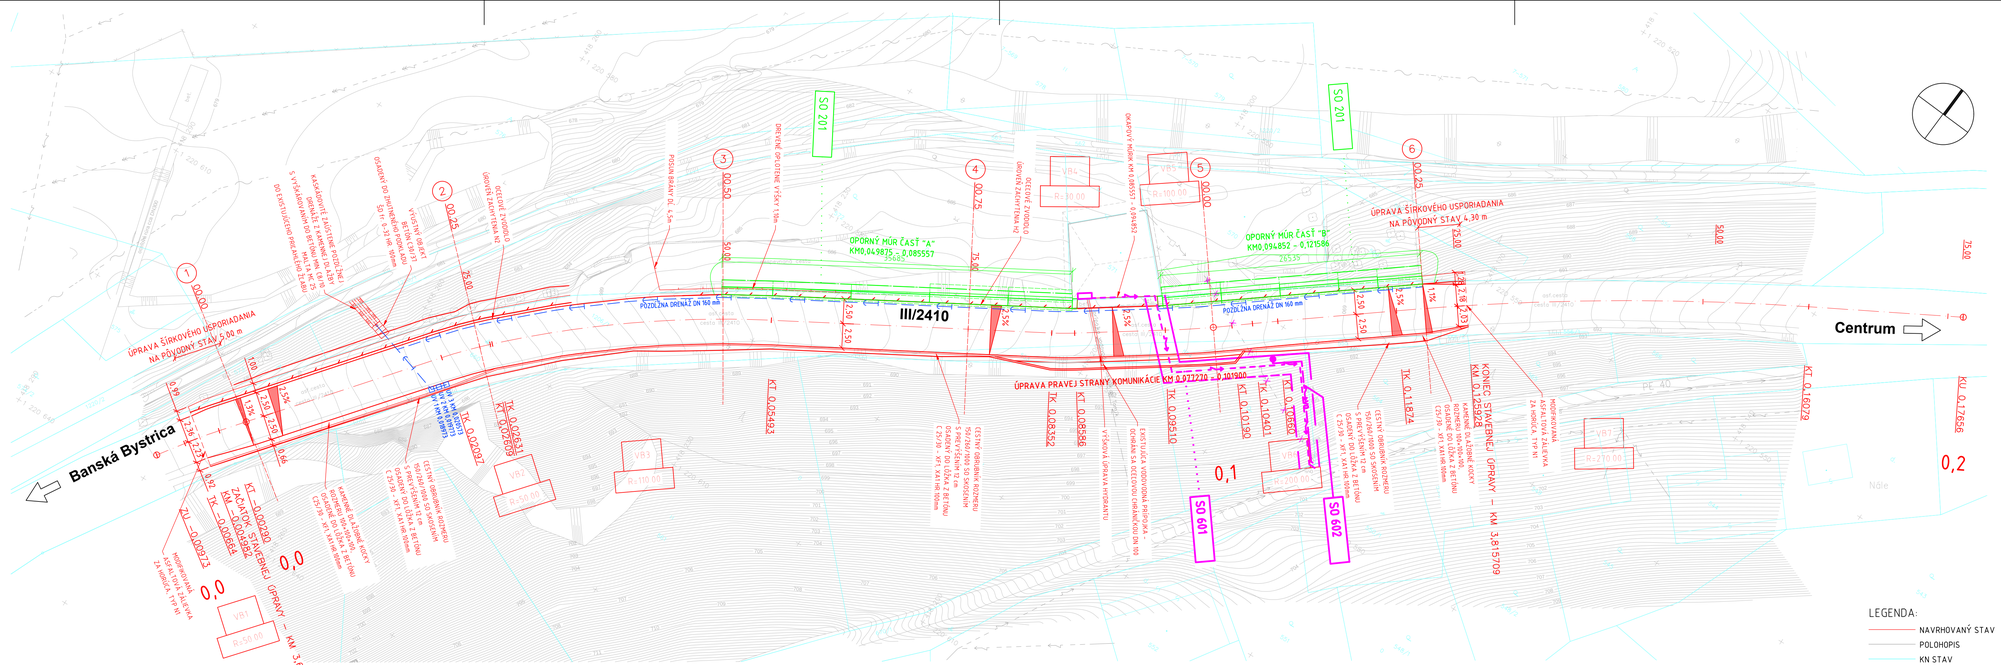

LEGENDA:

- NAVRHOVANÝ STAV
- POLOHOPIS
- KN STAV
- POZDĹŽNA DRENÁŽ
- OCEĽOVÉ ZVODIDLO
- DREVENÉ OPLOTENIE

INVESTOR/ STAVEBNÍK:

BANSKOBYSTRICKÝ SAMOSPRÁVNY KRAJ

PROJEKT STAVBY:

SANÁCIA BODOVEJ ZÁVADY NA CESTE III/2410 ŠPANIA DOLINA V KM 3,770–3,900

ČASŤ STAVBY:

SO 101 ÚPRAVA CESTY III/2410

UMIESTNENIE STAVBY:

VÚC: BANSKOBYSTRICKÝ | MIESTO STAVBY: ŠPANIA DOLINA

STUPEŇ PROJEKTU: DOKUMENTÁCIA NA STAVEBNÉ POVOLENIE V PODROBNOSTIACH NA REALIZÁCIU STAVBY (DSP/DRS)

GENERÁLNY PROJEKTANT: Basler & Hofmann Slovakia s.r.o.

Basler&Hofmann Slovakia s.r.o. Slovenská technická univerzita Panenská 13, SK-811 03 Bratislava T: +421 2 5949 0470, F: +421 2 5949 0490, www.baslerhofmann.sk

HLAVNÝ INŽINIER PROJEKTU: Ing. Marián KOVÁČIK

Č. ZÁKAZKY B&H: SK 1187.00

SÚRADNICOVÝ SYSTÉM: S-JTSK | VÝŠKOVÝ SYSTÉM: Bpv | TRIEDA PRESNOSTI: STN 73 0422

ČASŤ PD: D. PÍSOMNOSTI A VÝKRESY OBJEKTOV

SPRAC. PD: Basler&Hofmann Slovakia s.r.o. Slovenská technická univerzita Panenská 13, SK-811 03 Bratislava T: 02 5949 0470, F: 02 5949 0490 www.baslerhofmann.sk

OBJEDNÁVATEĽ: Banskobystrický samosprávny kraj, Námestie SNP 23, 974 01 Banská Bystrica | Č. ZÁKAZKY: SK 1187.00

PRÍLOHA / VÝKRES: SITUÁCIA III/2410

DÁTUM: 07.2020 | MIERKA: 1:250 | FORMÁT: 5 A4

ZODP. PROJEKTANT:	VYPRACOVAL:	KONTROLOVAL:	Č. SÚPRAVY:
Ing. Marián KOVÁČIK	Ing. Mária ZIMANOVÁ	Ing Róbert Zwilling	

Č. PRÍLOHY: 02