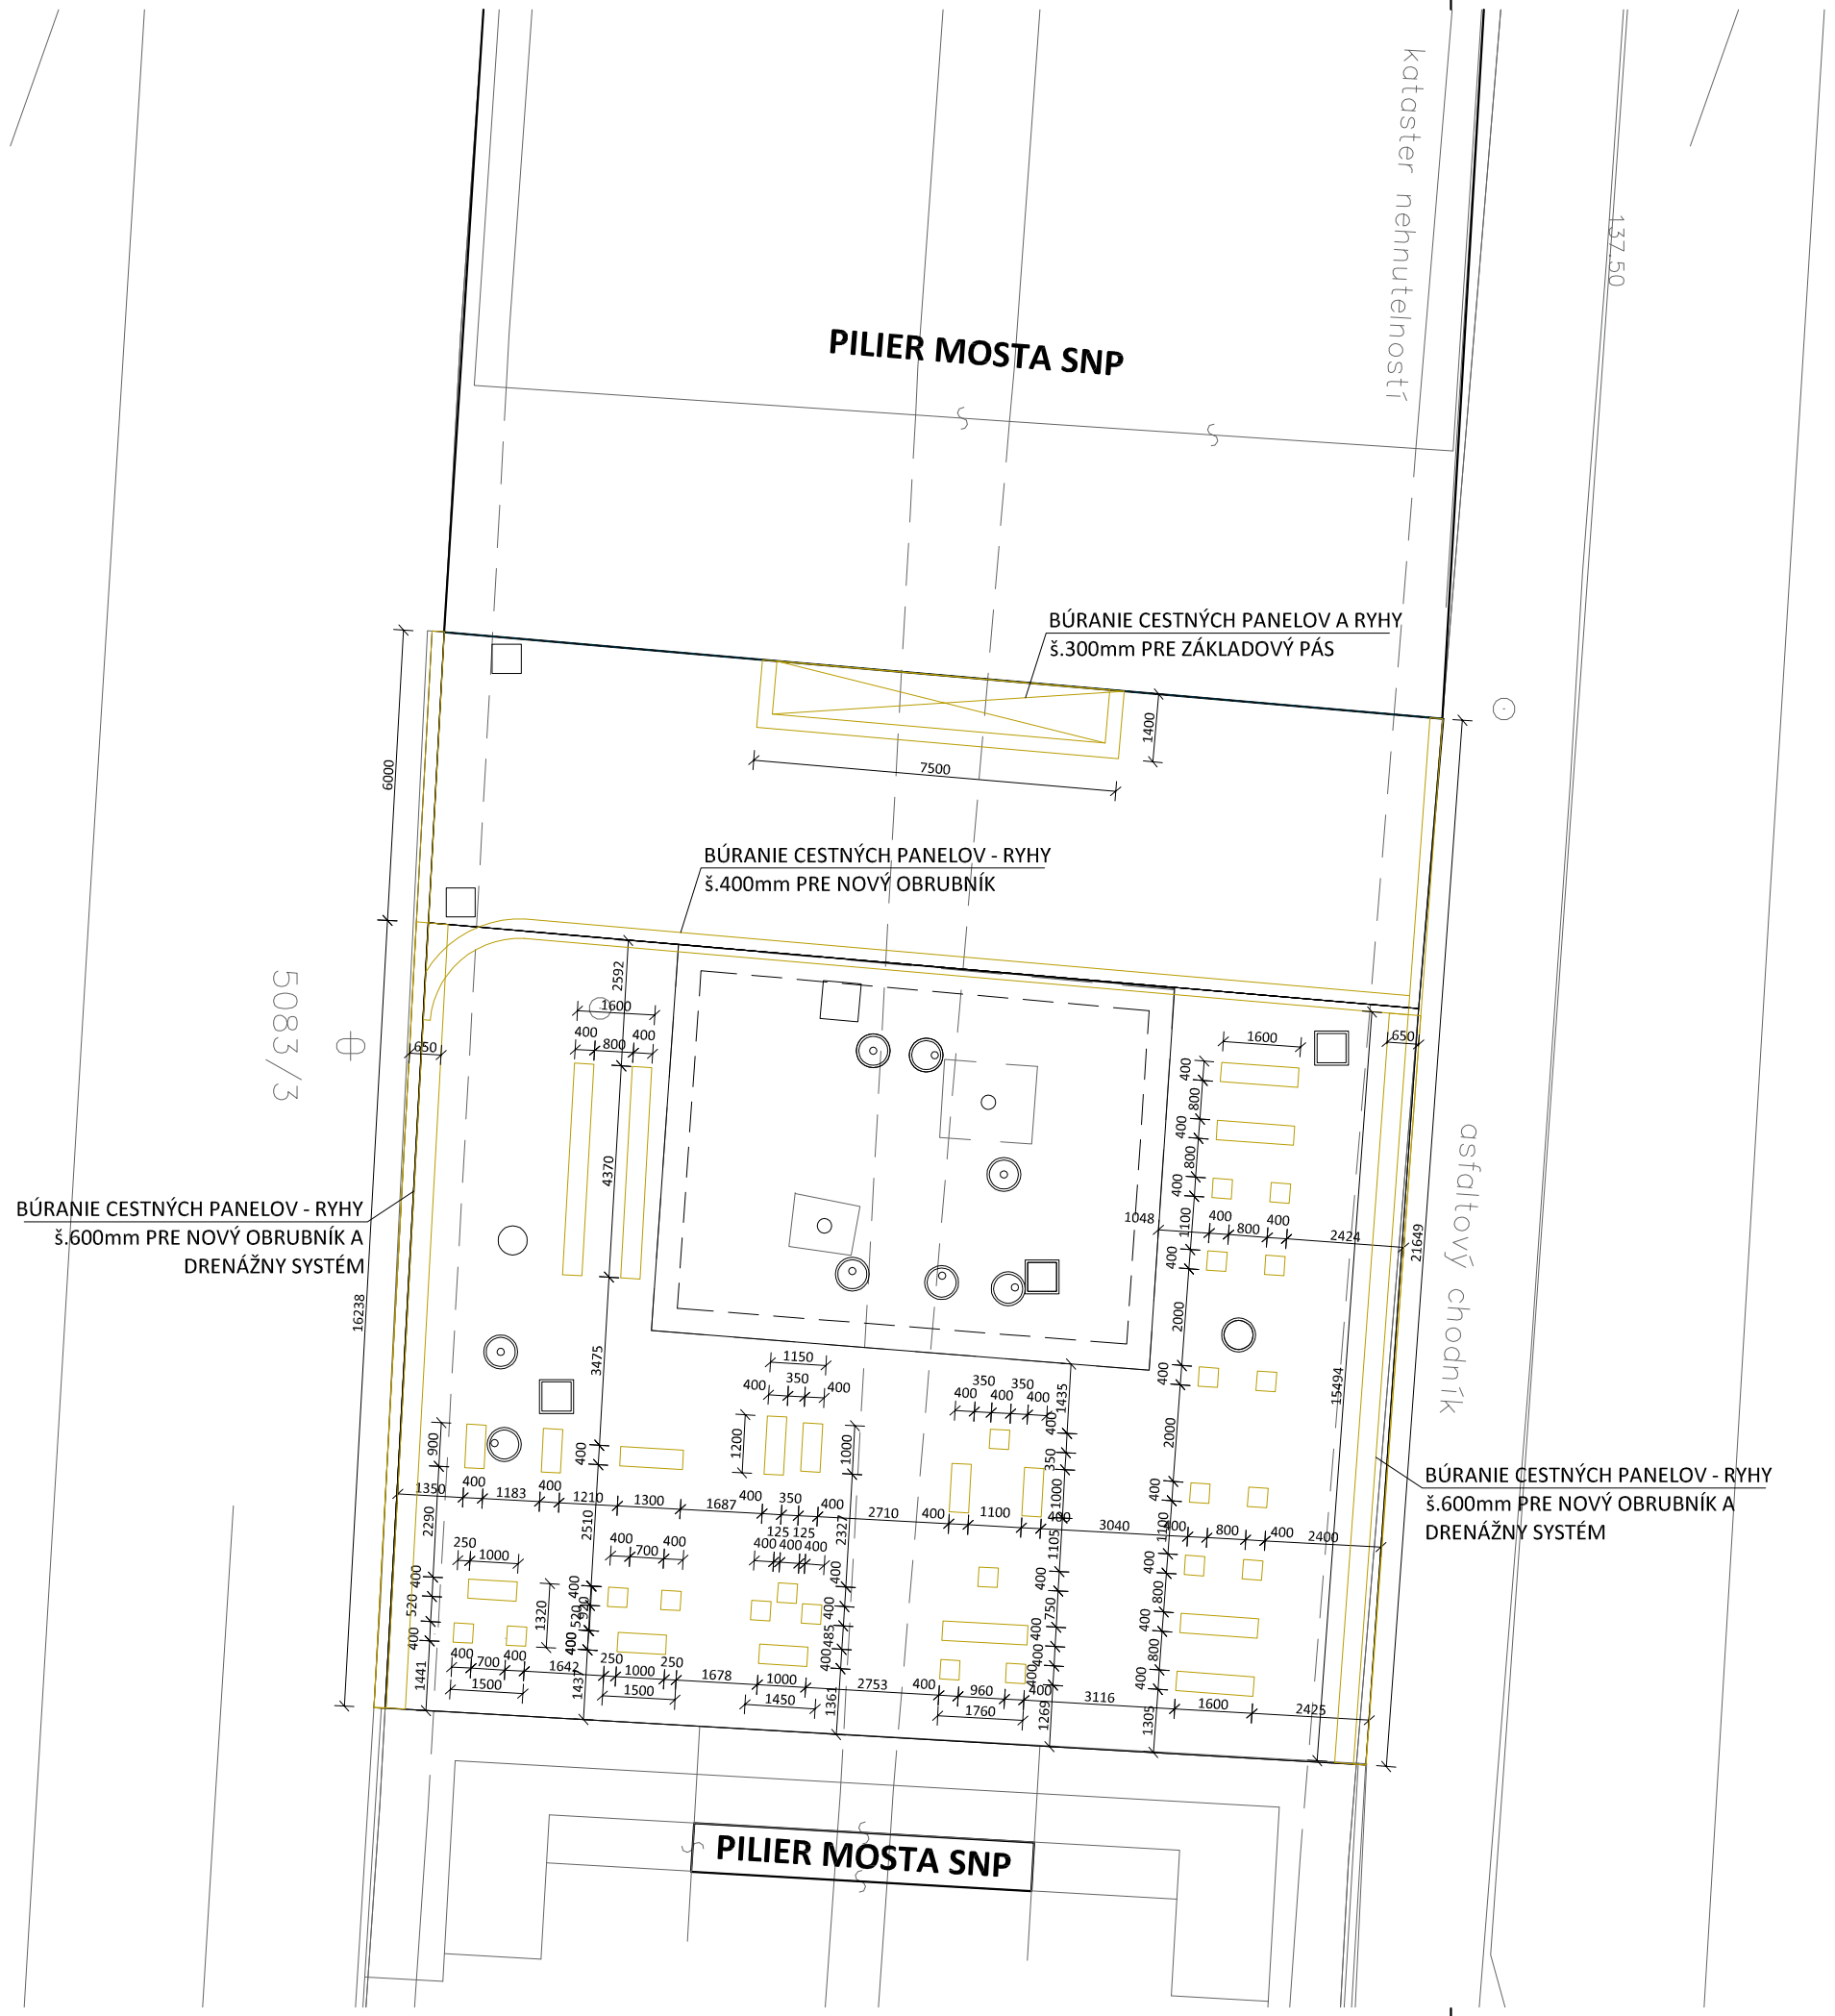

BÚRACIE A VÝKOPOVÉ PRÁCE PRE NOVÉ ZÁKLADY

VÝKOPOVÉ A BÚRACIE PRÁCE PRE NOVÝ ZÁKLAD PRE WORKOUT PRVKY A ZARIADENIA

*** PRI OVERNENÍ DOSTATOČNEJ HRÚBKY PODKLADOVÉHO BETÓNU (CESTNÝCH PANELOV) JE MOŽNÉ ZÁKLADY VYHOTOVIŤ NAD ÚROVEŇ ZÁKLADOVEJ DOSKY - PO ODSÚHLASENÍ KOMPETENTOU OSOBOU - STATIKOM**

BÚRACIE A VÝKOPOVÉ PRÁCE PRE NOVÉ OBRUBNÍKY

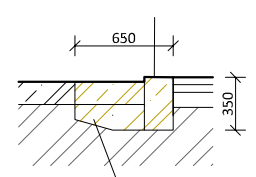

VÝKOPOVÉ A BÚRACIE PRÁCE PRE VÝKOP RYHY PRE ULOŽENIE NÁBEHOVÝCH OBRUBNÍKOV A DRENÁŽNEHO ZBERNÉHO POTRUBIA

*** BÚRACIE PRÁCE SKOORDINOVAŤ S PROJEKTOM SKATEPARKU - MOST SNP - U/U STUDIO**

*** HĹBKA ZÁKLADOVEJ PÄTKY 800mm POD ÚROVEŇ EPDM**

*** PRESNÉ UMIESTNENIE PRVKOV A KONŠTRUKCIE SA URČÍ NA MIESTE PRI VYTYČOVANÍ KOMPETENTNOU OSOBOU PO DOHODE REALIZÁTORA S INVESTOROM**

BÚRACIE PRÁCE - POPIS

- BÚRACIE PRÁCE VYCHÁDZAJÚ Z BÚRACÍCH PRÁC NAVRHNUTÝCH V PROJEKTE - SKATEPARK MOST SNP - U/U STUDIO, KTORÝ RIEŠI BÚRANIE BETÓNOVÉHO OPLOTENIA, BÚRANIE RÝH PRE ULOŽENIE HLAVNÝCH DAŽĎOVÝCH POTRUBÍ PRE ODVODNENIE PLOCHY DO VSAKU
- BÚRACIE PRÁCE WORKOUT ZÓNY POD MOSTOM SNO SPOČÍVAJÚ V NAREZANÍ A VYBÚRANÍ PODKLADOVÝCH CESTNÝCH PANELOV V MIESTE NOVÝCH ZÁKLADOV POD WORKOUT PRVKAMI, ZARIADENIAMI A POD NOVÝMI OBRUBNÍKMI
- DEMONTÁŽ PÔVODNÝCH POKLOPOV NA VŠETKÝCH ŠACHTÁCH
- DEMONTÁŽ PÔVODNÝCH OCEĽOVÝCH DVERÍ DO KOTEVNEJ KOMORY (DEMONTÁŽ VYKONAŤ AŽ V BODE KEĎ BUDE ZABEZPEČENÉ STAVENISKO PRED VSTUPOM CUDZÍCH OSÔB) A NÁSLEDNE JE NUTNÉ ZABEZPEČIŤ OTVOR PRED VSTUPOM OSÔB DO KOTEVNEJ KOMORY

POZNÁMKY

- PRED ZAČATÍM ZEMNÝCH PRAC JE DODÁVATEĽ POVINNÝ VČAS ZABEZPEČIŤ VYTÝČENIE INŽINIERSKYCH SIETI TAK, ABY NEDOŠLO K ICH POŠKODENIU!
- PRED ZAČATÍM PRÁC JE DODÁVATEĽ POVINNÝ PRIZVAŤ SPRÁVCOU SIETÍ A OVERIŤ FUKČNOSŤ JESTVUJÚCICH ŠÁCHT, POKLOPOV A ŠUPÁTIEK
- DODÁVATEĽ STAVEBNÝCH PRÁC ZABEZPEČÍ ICH REALIZÁCIU TAK, ABY TIETO BOLI VYKONÁVANE V SÚČINNOSTI S PLATNOU LEGISLATÍVOU V OBLASTI BEZPEČNOSTI A OCHRANY ZDRAVIA PRI PRÁCI
- PROJEKTOVÁ DOKUMENTÁCIA BOLA SPRACOVANÁ PODĽA ARCH. ŠTÚDIE - WORKOUT POD MOSTEM SNP - U/U Studio, s.r.o. A PODĽA POŽIADAVIEK HMSR BRATISLAVY A PODĽA GEODETICKÉHO ZAMERANIA DODANÉHO INVESTOROM
- HLAVNÉ ODVODNENIE JE RIEŠENÉ INÝM PROJEKTOM
- NOVÝ CHODNÍK ZO STRANY SADU JANKA KRÁĽA JE RIEŠENÝ INÝM PROJEKTOM
- VŠETKY VÝKOPOVÉ PRÁCE MUSIA BYŤ REALIZOVANÉ RUČNE A OPATRNE PRE MOŽNOSŤ TRASOVANIA INŽINIERSKÝCH SIETÍ
- **PLOCHA EPDM NAD VODOMERNOU ŠACHTOU BUDE KOPÍROVAŤ OBRYS VODOMERNEJ ŠACHTY A BUDE ROZDIELNEJ FARBY AKO ZVYŠOK EPDM**
- **PRESNÉ UMIESTNENIE PRVKOV A KONŠTRUKCIE SA URČÍ NA MIESTE PRI VYTYČOVANÍ KOMPETENTNOU OSOBOU**
- **PRI REALIZÁCII A DODANÍ JEDNOTLIVÝCH PRVKOV A ZARIADENÍ JE POTREBNÉ SPLNIŤ NORMU STN EN 16630:2018**
- **VŠETKY OCEĽOVÉ PRVKY MUSIA BYŤ OPATRENÉ ŽIARIVÝM POZINKOM A PRÁŠKOVOU FARBOU - ODTIEŇ FARBY PRE CELÚ KONŠTRUKCIU AJ S OPLÁŠTENÍM JE NUTNÉ SKONZULTOVAŤ S KRAJSKÝM PAMIATKOVÝM ÚRADOM**
- **PRED ZAČATÍM PRÁC JE NUTNÉ STATICKÉ POSÚDENIE STROPU VODOMERNEJ ŠACHTY - STÁLE ZAŤAŽENIE OD NOVÝCH PODLAHOVÝCH VRSTIEV A ÚŽITKOVÉHO ZAŤAŽENIA OD PREVÁDZKY WORKOUT ZÓNY!**

NÁZOV PROJEKTU	**WORKOUT POD MOSTOM SNP**		
PROJEKTANT	**YARD PRO, s.r.o.** Lamačská cesta 69 841 03 Bratislava IČO: 51088746 IČ DPH: SK2120598436 www.yardpro.sk	**PEČIATKA**	
INVESTOR	**Hlavné mesto SR Bratislava** Primaciálne námestie 1 814 99 Bratislava		
MIESTO STAVBY	p.č. 5104/1, k.ú. Petržalka (804959) obec Bratislava - Petržalka		
ZODPOVEDNÝ PROJEKTANT	Ing. Peter Šoltés	**DÁTUM** 3 x A4	**ČÍSLO PARÉ**
HLAVNÝ INŽINIER PROJEKTU	Ing. Jakub Halkovič	**MIERKA** 1:150	
VYPRACOVAL	Ing. Jakub Halkovič	**FORMÁT** 03/2022	
		STUPEŇ PD DSP	
STAVEBNÝ OBJEKT	**WORKOUT ZÓNA**	**ČÍSLO STAVEBNÉHO OBJEKTU** SO 01	
OBSAH VÝKRESU	**BÚRACIE PRÁCE - NAVRHOVANÝ STAV**	**ČÍSLO VÝKRESU** ASR_02	