



POZNÁMKY

- PRED ZAČATÍM ZEMNÝCH PRÁČ JE DODÁVATEL POVINNÝ VČAS ZABEZPEČIŤ VYTÝČENIE INŽINIERSKÝCH SIETÍ TAK, ABY NEDOŠLO K ICH POŠKODENIU!
- PRED ZAČATÍM PRÁČ JE DODÁVATEL POVINNÝ PRIZNAŤ SPRÁVCOU SIETÍ A OVERIŤ FUKČNOSŤ JESTVUJÚCICH ŠÁCHŤ, POKLOPOV A ŠUPÁTIEK
- DODÁVATEL STAVEBNÝCH PRÁČ ZABEZPEČÍ ICH REALIZÁCIU TAK, ABY TIETO BOLU VYKONÁVANE V SÚČINNOSTI S PLATNOU LEGISLATÍVOU V OBLASTI BEZPEČNOSTI A OCHRANY ZDRAVIA PRI PRÁCI
- PROJEKTOVÁ DOKUMENTÁCIA BOLA SPRACOVANÁ PODĽA ARCH. ŠTÚDIE - WORKOUT POD MOSTOM SNP - U/U studio, s.r.o. A PODĽA POŽIADAVIEK HMĽSR BRATISLAVY A PODĽA GEODETICKÉHO ZAMERANIA DODANÉHO INVESTOROM
- HLAVNÉ ODVODNENIE JE RIŠENÉ INVM PROJEKTOM
- NOVÝ CHODNÍK ZO STRANY SADU JANKA KRAĽA JE RIŠENÝ INVM PROJEKTOM
- VŠETKY VÝKOPOVÉ PRÁČE MUSIA BŤ REALIZOVANÉ RUČNE A OPATRNE PRE MOŽNOSŤ TRASOVANIA INŽINIERSKÝCH SIETÍ
- PLOCHA EPDM NAD VODOMERNOU ŠACHTOU BUDE KOPÍROVAŤ OBVYS VODOMERNEJ ŠACHTY A BUDE ROZDIELNEJ FARBY AKO ZVÝŠOK EPDM
- PRESNÉ UMIESTNENIE PRVKOV A KONŠTRUKCIE SA URČÍ NA MIESTE PRI VYTÝČOVANÍ KOMPETENTNOU OSOBOU
- PRI REALIZÁCII A DODANÍ JEDNOTLIVÝCH PRVKOV A ZARIADENÍ JE POTREBNÉ SPLNIŤ NORMU STN EN 16630:2018
- VŠETKY OCELOVÉ PRVKY MUSIA BŤ OPATRENÉ ŽIARIVÝM POZINKOM A PRÁŠKOVOU FARBOU - ODTIEŇ FARBY PRE CELÚ KONŠTRUKCIU AJ S OPLÁŠTENÍM JE NUTNÉ SKONZULTOVAŤ S KRAJSKÝM PAMIAŤKOVÝM ÚRADOM
- PRED ZAČATÍM PRÁČ JE NUTNÉ STATICKÉ POSÚDENIE STROPU VODOMERNEJ ŠACHTY - STAĽE ZAŤAŽENIE OD NOVÝCH PODLAHOVÝCH VRSTIEV A ÚŽITKOVÉHO ZAŤAŽENIA OD PREVADZKY WORKOUT ZÓNY!


REZ A-A'

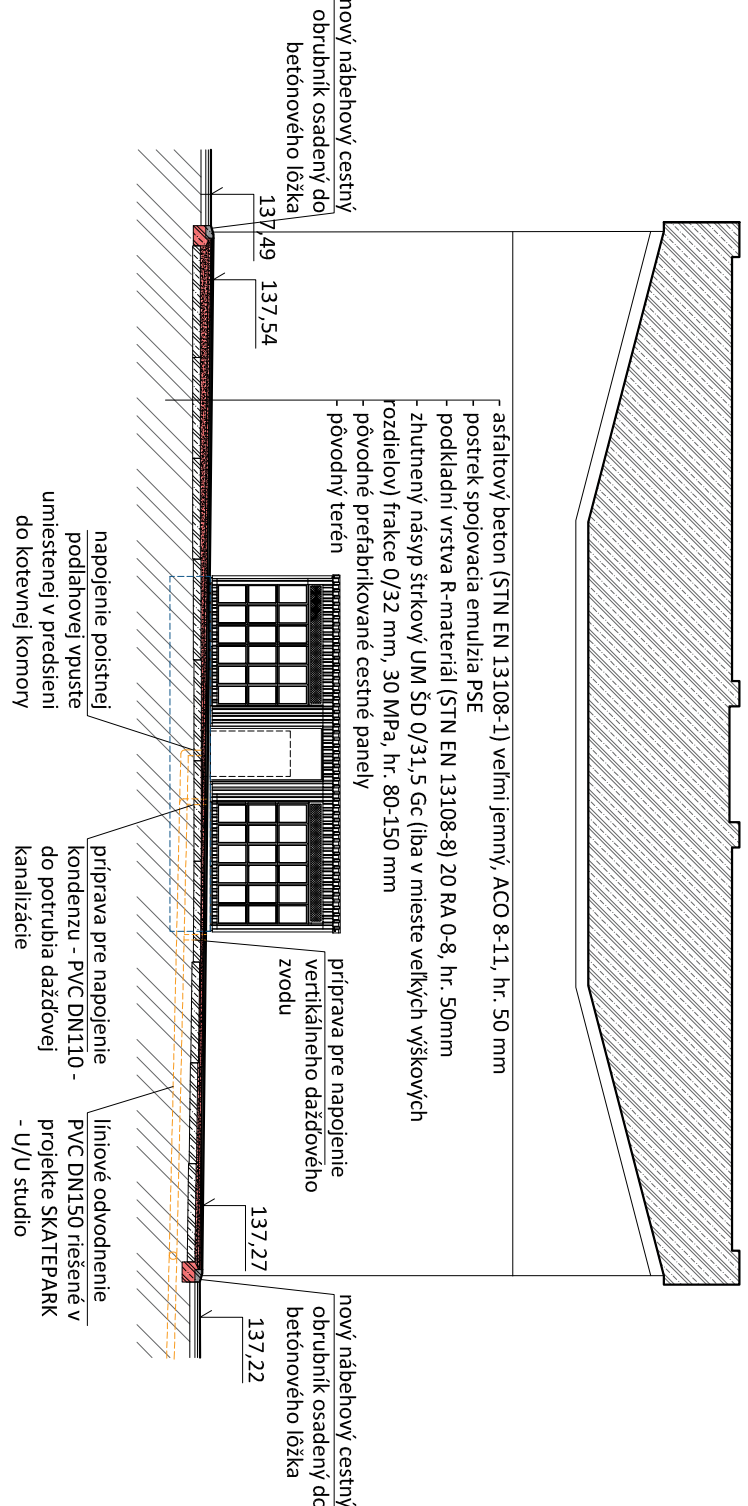



REZ C-C'

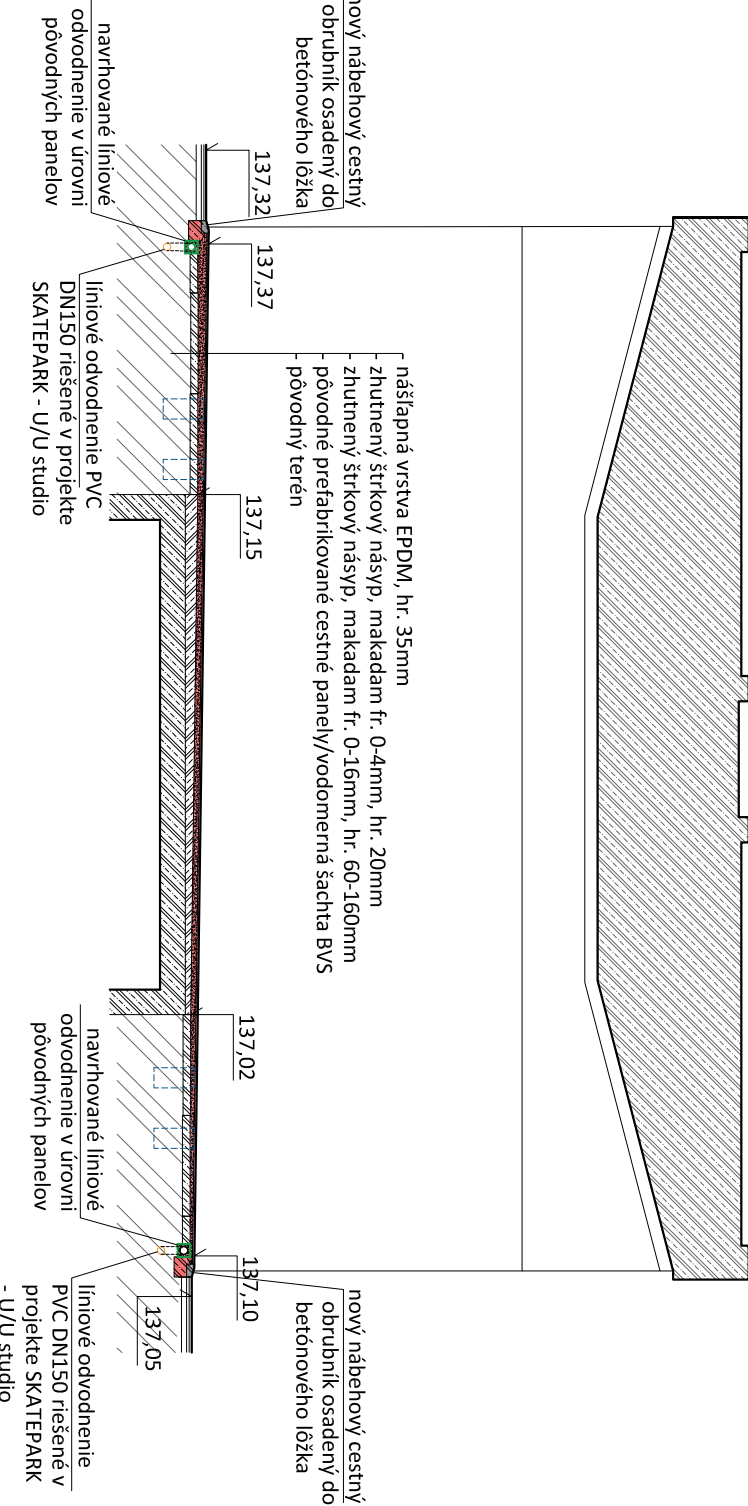

REZ B-B'

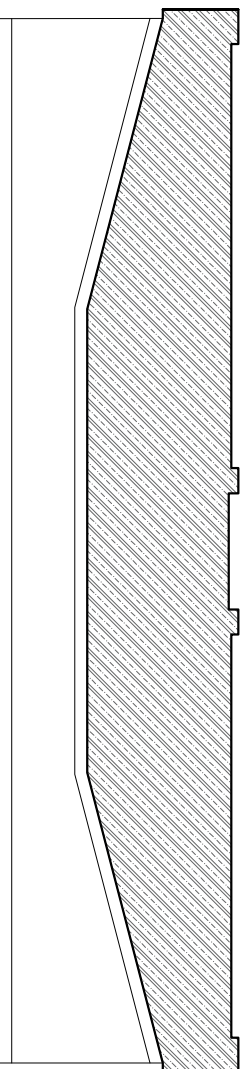

REZ D-D'

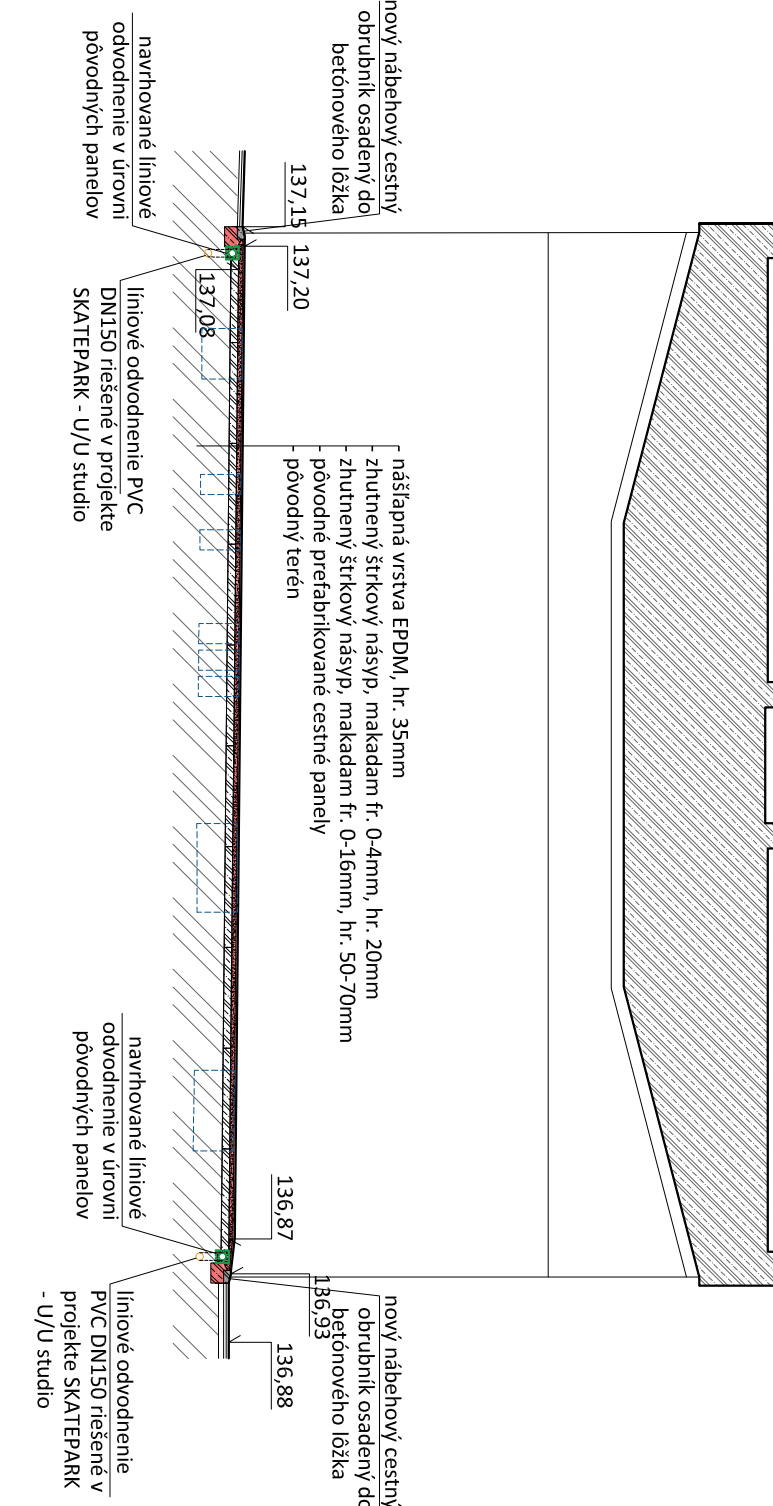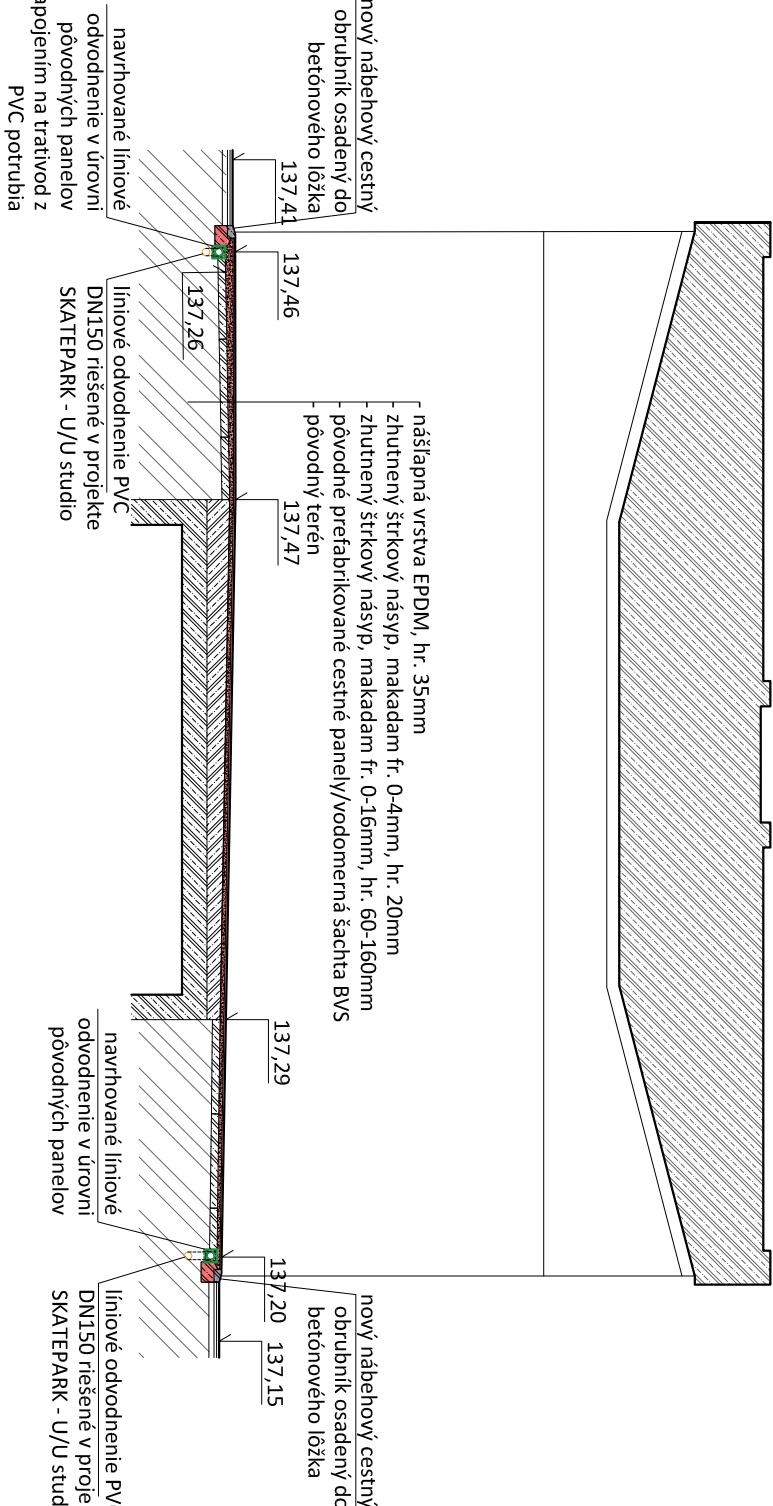

NÁZOV PROJEKTU		WORKOUT POD MOSTOM SNP	
PROJEKTANT	YARD PRO, s.r.o. Lamačská cesta 69 841 03 Bratislava	ĽČO: 51088746 ĽČ DPH: SK2120598436 www.yardpro.sk	PEČIATKA
INVESTOR	Hlavné mesto SR Bratislava Prírodné národné námestie 1 814 99 Bratislava		
MIESTO STAVBY	p.č. 5104/1, k.ú. Petržalka (804959) obec Bratislava - Petržalka		
ZODPOVEDNÝ PROJEKTANT	Ing. Peter Šoltés	DÁTUM 3 x A4	ČÍSLO PARÉ
HLAVNÝ INŽINIER PROJEKTU	Ing. Jakub Halikovič	MIERKA 1:150	
VYPRACOVAL	Ing. Jakub Halikovič	FORMÁT 03/2022	
		STUPEŇ PD DSP	
STAVEBNÝ OBJEKT	WORKOUT ZÓNA	ČÍSLO STAVEBNÉHO OBJEKTU SO 01	
OBSAH VÝKRESU	REZY - WORKOUT ZÓNY - NAVRHOVANÝ STAV	ČÍSLO VÝKRESU ASR_05	