



PÔDORYS VODOMERNEJ ŠACHTY

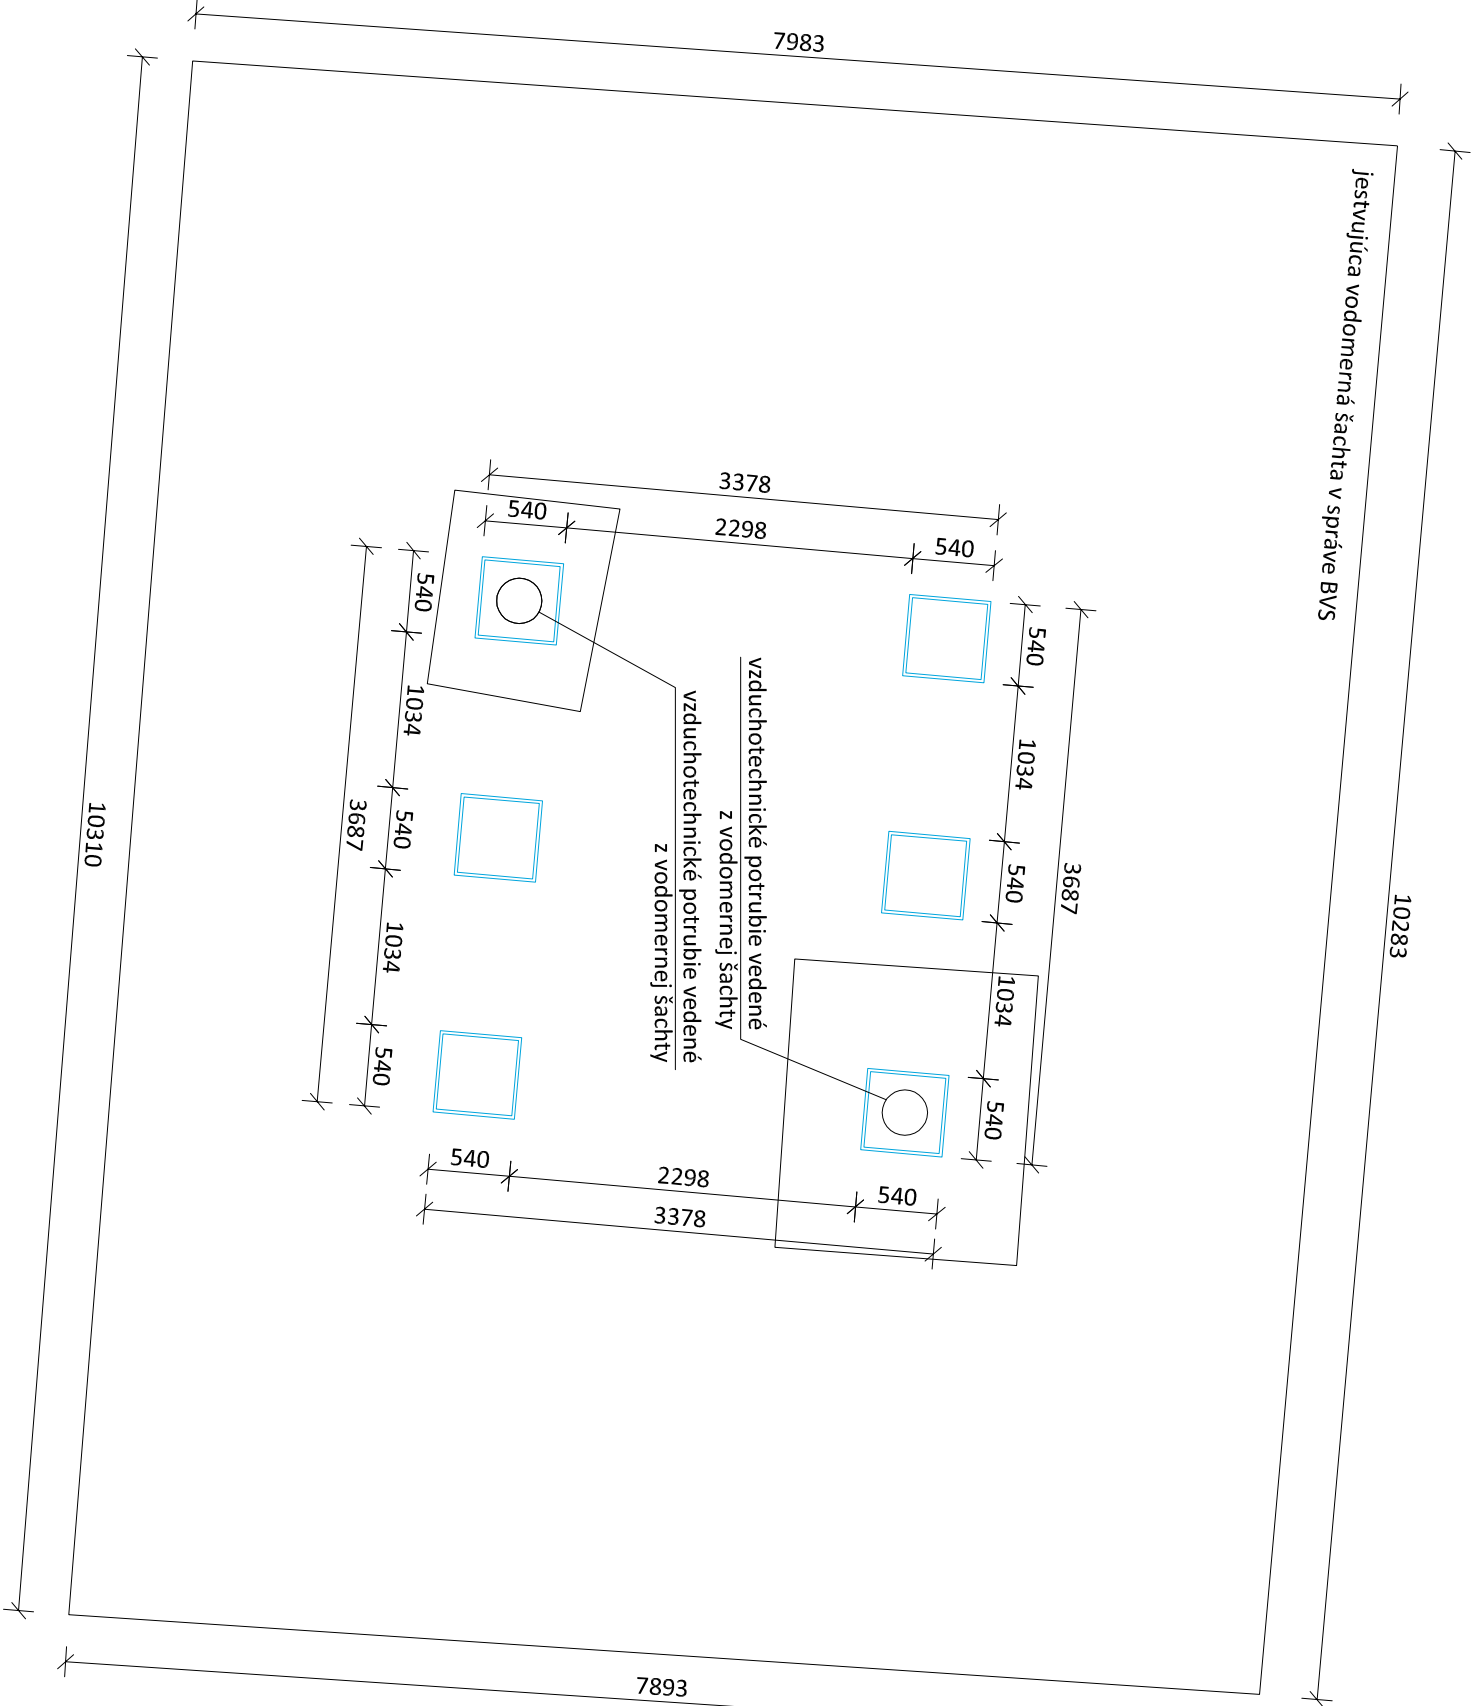

PÔDORYS KONŠTRUKCIE

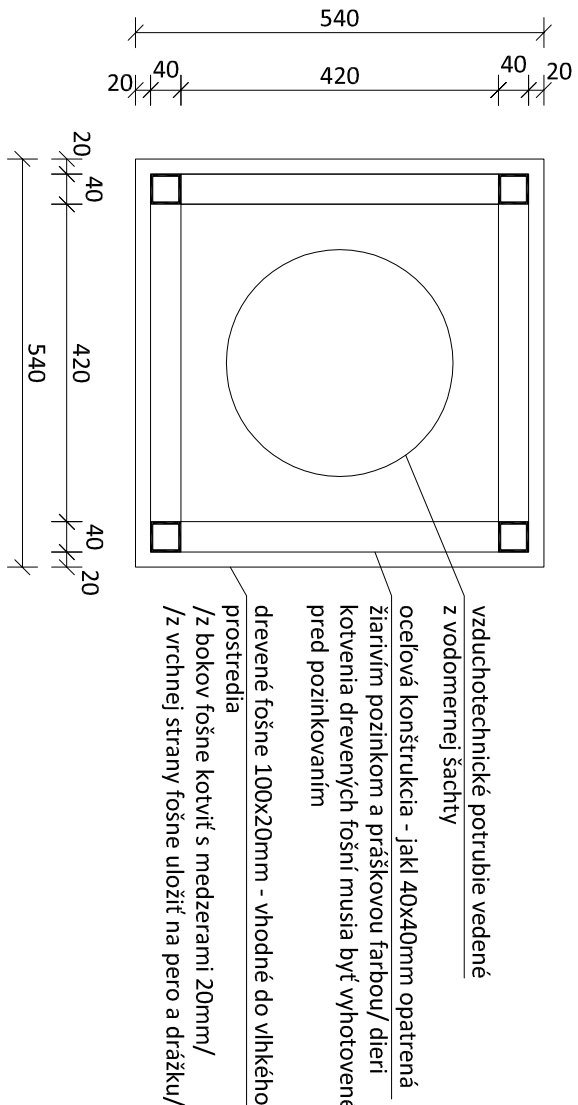


ROZMER KONŠTRUKCIE : 540x540x450mm (OD EPDM)

KOTVENIE:

POMOCOU ZÁSUVNÝCH KOTIEV - JAKI 30x30mm
KOTVY BUDÚ KOTVENÉ DO BETÓNOVEJ MAZANINY NA
VODOMERNEJ ŠACHTE, PO OSADENI SA NA KOTVY NASUNIE
KONŠTRUKCIA SEDENIA A UPEVNÍ SA POMOCOU
SAMOREZŇVÝCH VŔUTOV NA POTREBNÚ VÝŠKU

REZ KONŠTRUKCIOU

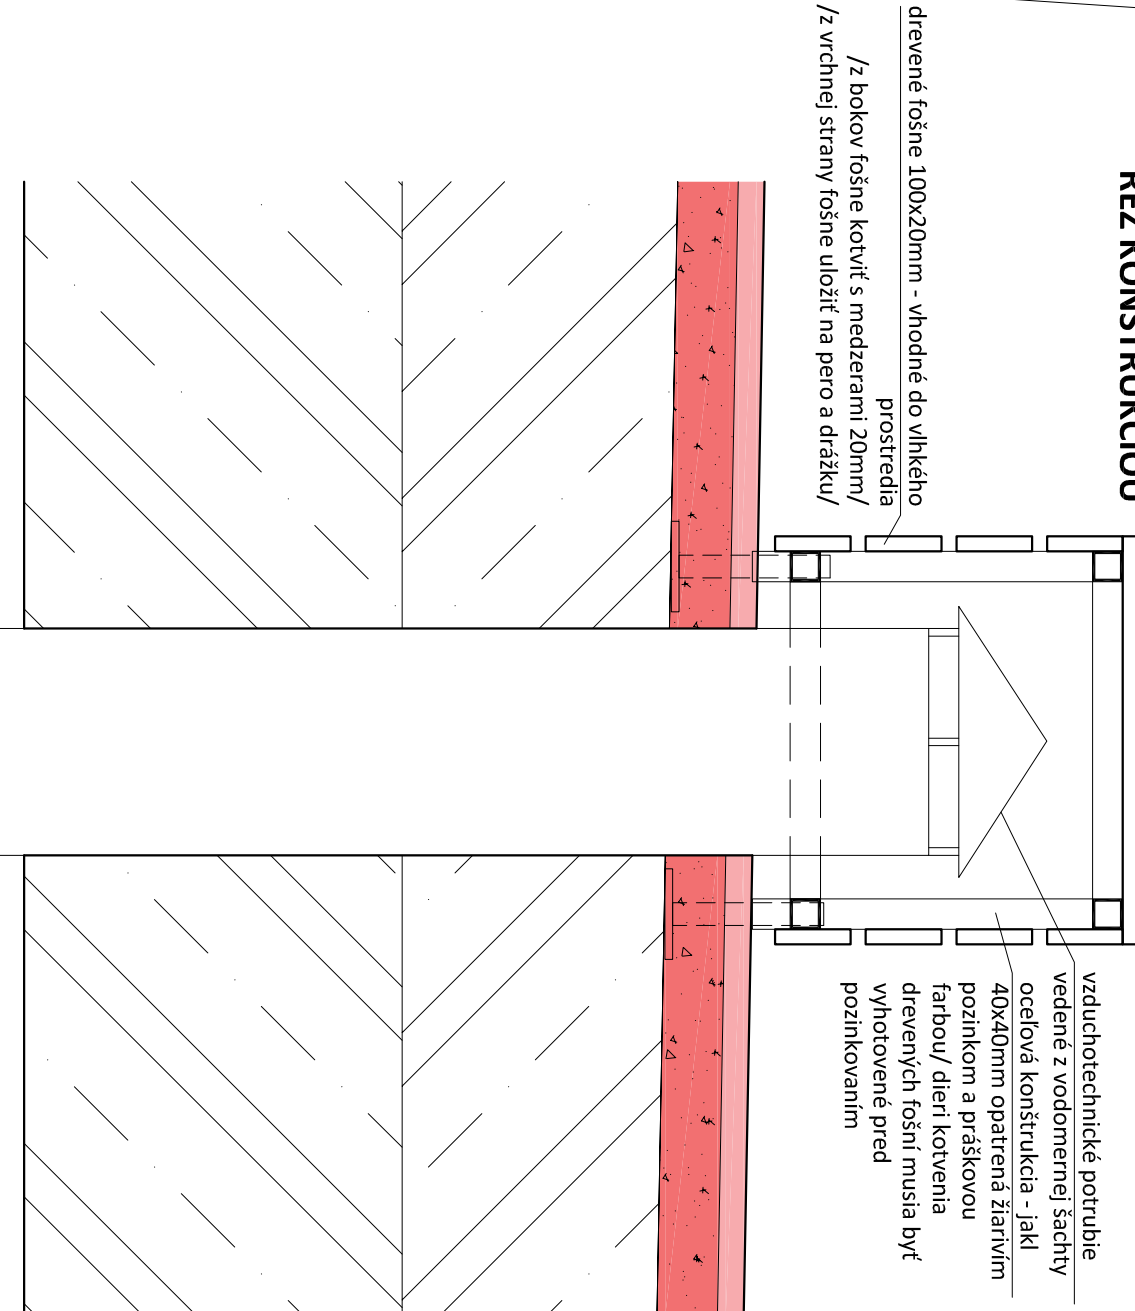

- * celá konštrukcia musí byť opatrená žiarivým pozinkom a práškovou farbou
- * konštrukcia má byť vyhotovená v dielni a namontovaná na mieste pomocou zásuvných kotiev
- * farebné riešenie a presný typ dreva musí byť skonzultovaný z invetorom
- * projektová dokumentácia nieje výkresom pre realizáciu
- * zhotoviteľ je povinný vypracovať dielenskú dokumentáciu posúdenú statikom
- * pred realizáciou je nutné zhodnotiť potrebu ovetrania VŠ zástupcom BVS a prípadne ho vymeniť

POZNÁMKY

- PRED ZAČATÍM ZEMNÝCH PRÁČ JE DODÁVATEĽ POVINNÝ VČAS ZABEZPEČIŤ VYTŤČENIE INŽINIERSKÝCH SIETÍ TAK, ABY NEDOŠLO K ICH POŠKODENIU!
- PRED ZAČATÍM PRÁČ JE DODÁVATEĽ POVINNÝ PRIZVAŤ SPRÁVCOU SIETÍ A OVERIŤ FUKČNOSŤ JESTVUJÚCICH ŠACHŤ, POKLOPOV A ŠUPÁTIEK
- DODÁVATEĽ STAVEBNÝCH PRÁČ ZABEZPEČÍ ICH REALIZÁCIU TAK, ABY TIETO BOLI VYKONÁVANÉ V SÚČINNOSTI S PLATNOU LEGISLATÍVOU V OBLASTI BEZPEČNOSTI A OCHRANY ZDRAVIA PRI PRÁCI
- PROJEKTOVÁ DOKUMENTÁCIA BOLA SPRACOVANÁ PODĽA ARCH. ŠTÚDIE - WORKOUT POD MOSTOM SNP - U/U Studio, s.r.o. A PODĽA POŽIADAVIEK HMSR BRATISLAVY A PODĽA GEODETICKÉHO ZAMERANIA DODANÉHO INVESTOROM
- HLAVNÉ ODVODNENIE JE RIEŠENÉ INÝM PROJEKTOM
- NOVÝ CHODNÍK ZO STRANY SADU JANKA KRÁĽA JE RIEŠENÝ INÝM PROJEKTOM
- VŠETKY VÝKOPOVÉ PRÁCE MUSIA BYŤ REALIZOVANÉ RUČNE A OPATRNE PRE MOŽNOSŤ TRASOVANIA INŽINIERSKÝCH SIETÍ
- PLOCHA EPDM NAD VODOMERNOU ŠACHTOU BUDE KOPÍROVAŤ OBVRS VODOMERNEJ ŠACHTY A BUDE ROZDIELNEJ FARBY AKO ZVYŠOK EPDM
- PRESNÉ UMÍSTENIE PRVKOV A KONŠTRUKCIE SA URČÍ NA MIESTE PRI VYTŤČOVANÍ KOMPETENTNOU OSOBOU
- PRI REALIZÁCIÍ A DODANÍ JEDNOTLIVÝCH PRVKOV A ZARIADENÍ JE POTREBNÉ SPLNIŤ NORMU STN EN 16630:2018
- VŠETKY OCELOVÉ PRVKY MUSIA BYŤ OPATRENÉ ŽIARIVÝM POZINKOM A PRAŠKOVOU FARBOU - ODTIEŇ FARBY PRE CEĽÚ KONŠTRUKCIU A/ S OPLÁŠTENÍM JE NUTNÉ SKONZULTOVAŤ S KRAJSKÝM PAMÄTKOVÝM ÚRADOM
- PRED ZAČATÍM PRÁČ JE NUTNÉ STATICKÉ POSÚDENIE STROPU VODOMERNEJ ŠACHTY - STÁLE ZAŤAŽENIE OD NOVÝCH PODLAHOVÝCH VRSTVIE A ÚŽITKOVÉHO ZAŤAŽENIA OD PREVÁDZKY WORKOUT ZÓNY!

NÁZOV PROJEKTU		WORKOUT POD MOSTOM SNP	
PROJEKTANT	YARD PRO, s.r.o. Lamačská cesta 69 841 03 Bratislava	IČO: 51088746 IČ DPH: SK2120598436 www.yardpro.sk	PEČIATKA Yardprojekt
INVESTOR	Hlavné mesto SR Bratislava Primaciálne námestie 1 814 99 Bratislava		
MIESTO STAVBY	p.č. 5104/1, k.ú. Petržalka (804959) obec Bratislava - Petržalka		
ZODPOVEDNÝ PROJEKTANT	Ing. Peter Šoltés	DÁTUM 3 x A4	ČÍSLO PARÉ
HLAVNÝ INŽINIER PROJEKTU	Ing. Jakub Halkovič	MIERKA 1:50	
VYPRACOVAL	Ing. Jakub Halkovič	FORMÁT 03/2022	
		STUPEŇ PD DSP	
STAVEBNÝ OBJEKT	WORKOUT ZÓNA	ČÍSLO STAVEBNÉHO OBJEKTU SO 01	
OBSAH VÝKRESU	SEDENIE A PREKRYTIE ODVETRANIA - NAVRHOVANÝ STAV	ČÍSLO VÝKRESU ASR_07	