SO.02 PŘIDRUŽENÉ PLOCHY
Půdorys

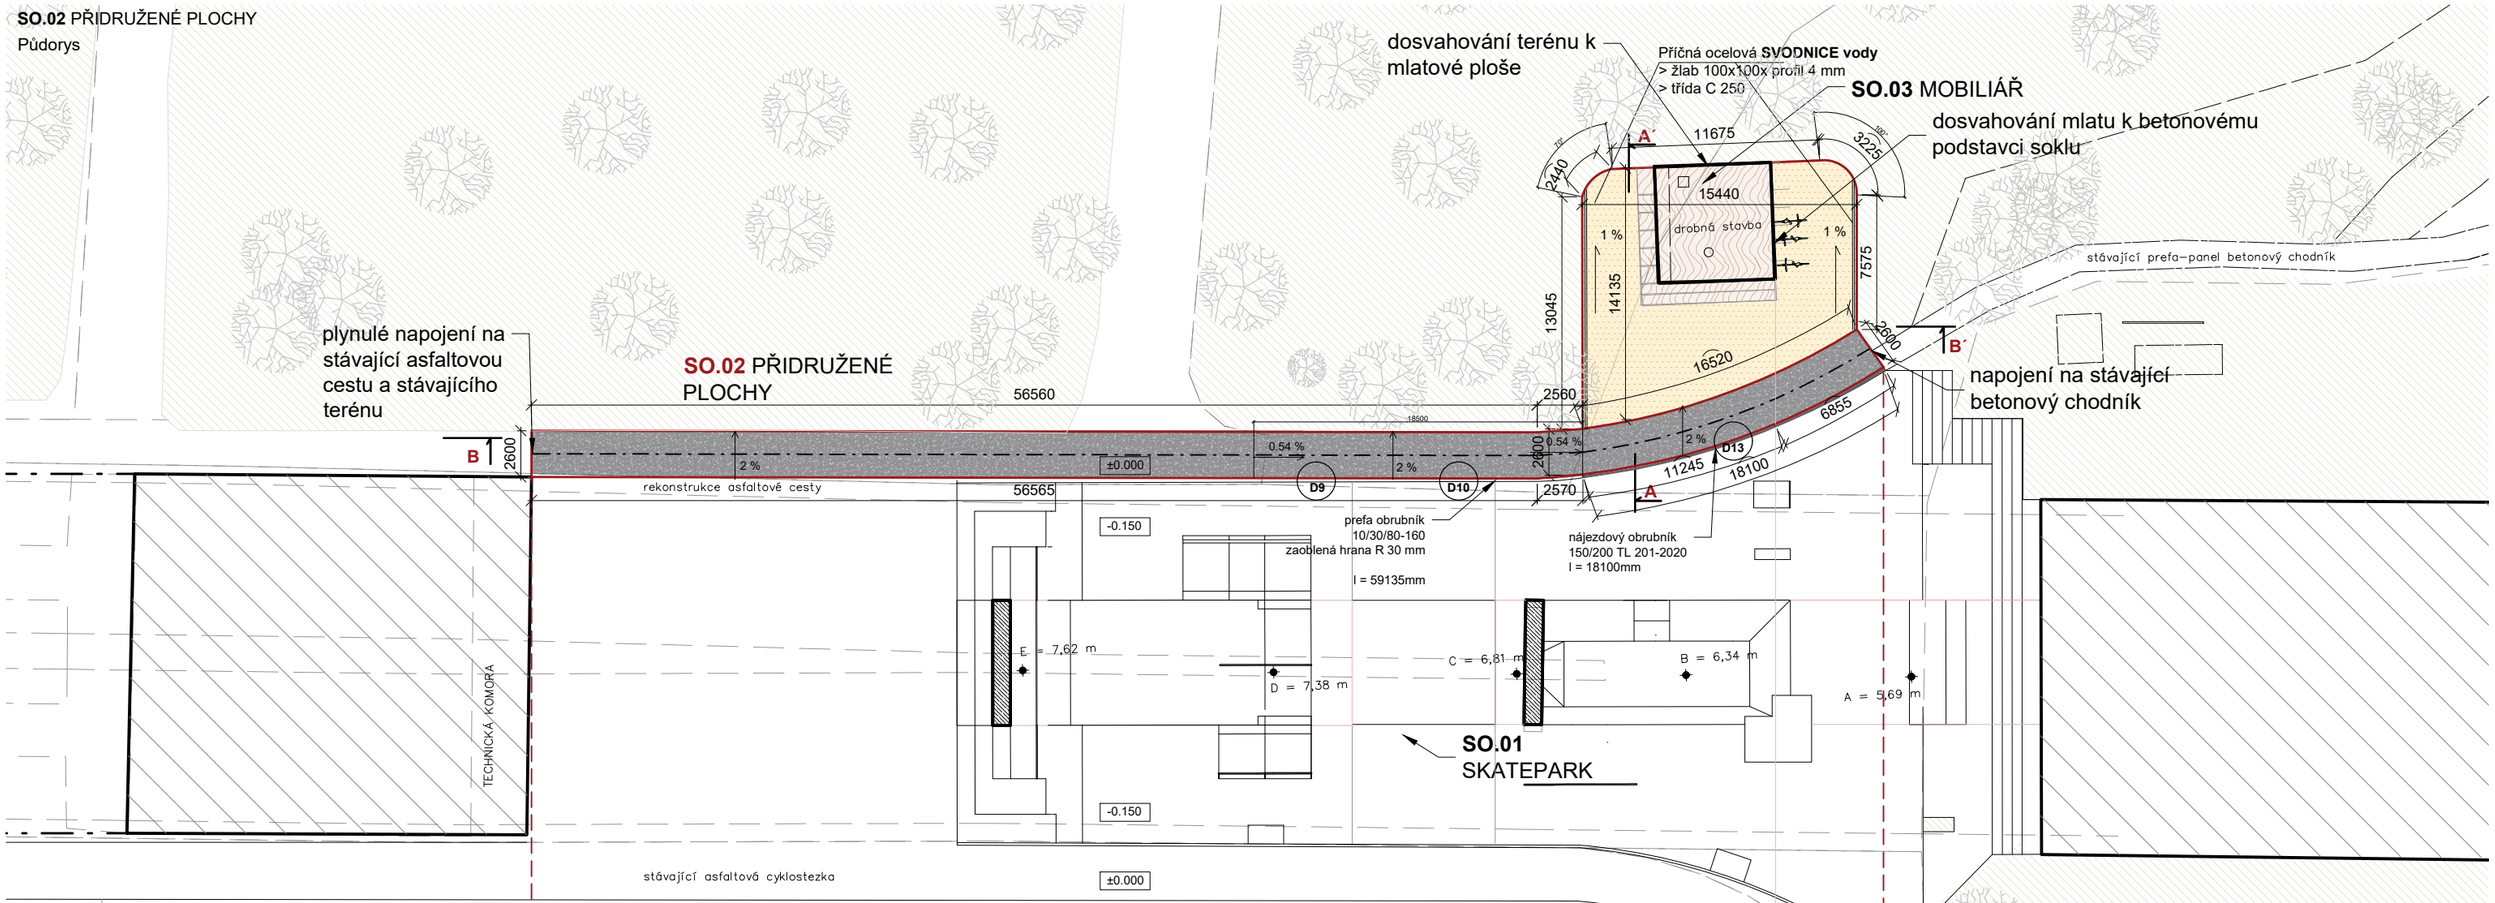

Řez **B - B´** podélný

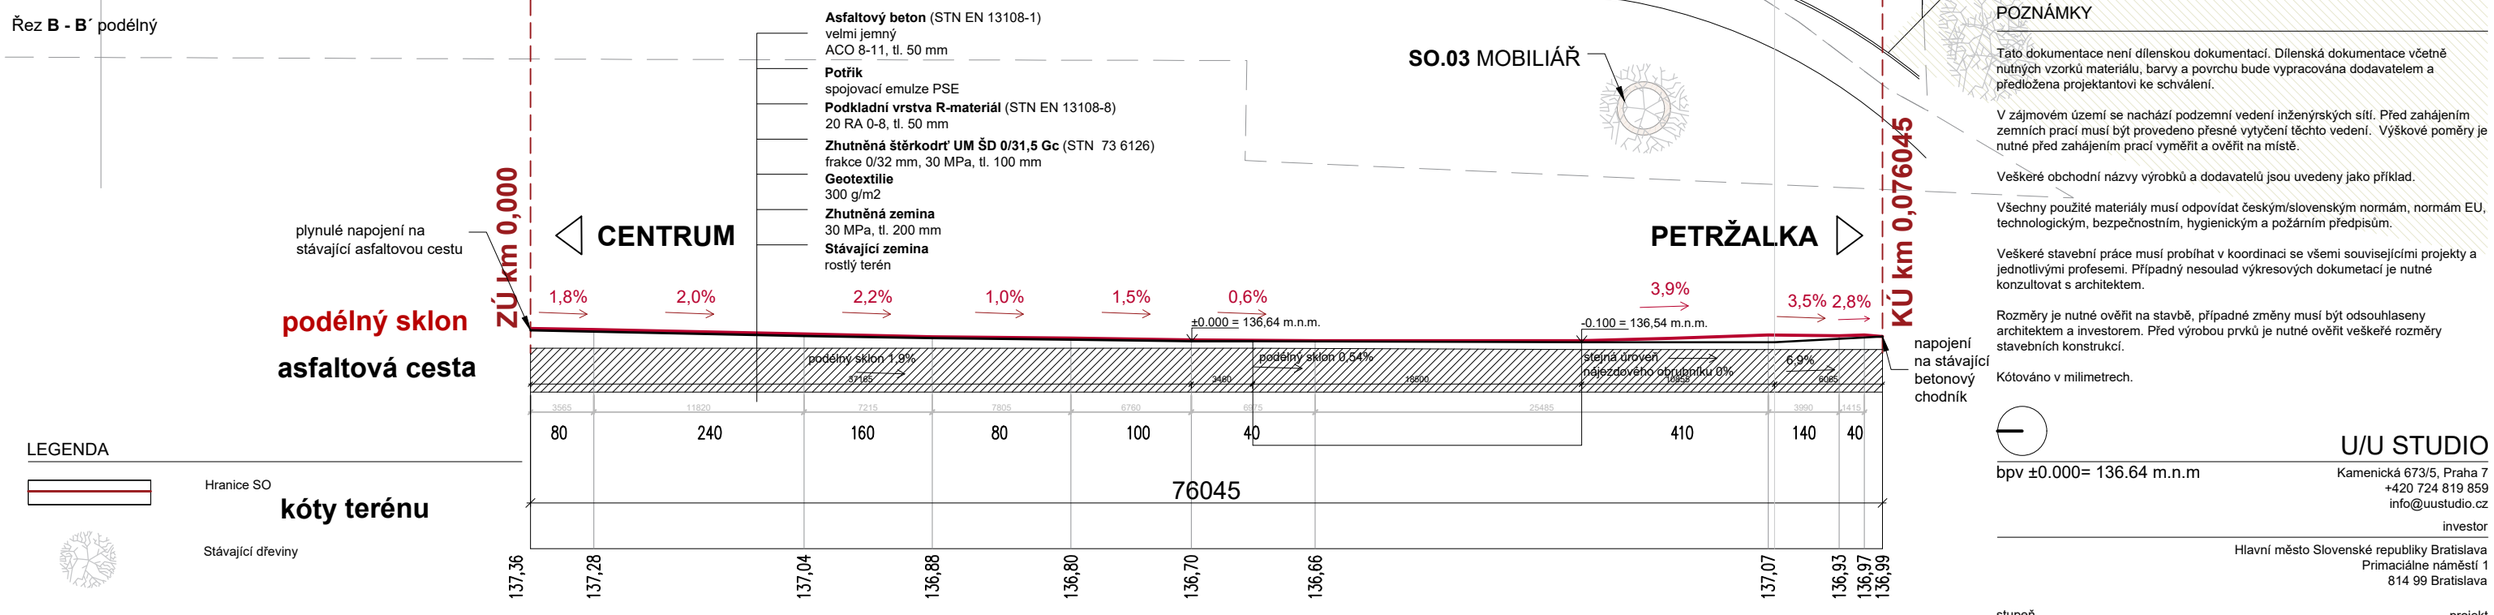

LEGENDA

- Hranice SO
- Stávající dřeviny
- Asfaltová cesta
- Dřevěná kce podia
- Mlat
- Trávník

kóty terénu

POZNÁMKY

Tato dokumentace není dílenskou dokumentací. Dílenská dokumentace včetně nutných vzorků materiálu, barvy a povrchu bude vypracována dodavatelem a předložena projektantovi ke schválení.

V zájmovém území se nachází podzemní vedení inženýrských sítí. Před zahájením zemních prací musí být provedeno přesné vytyčení těchto vedení. Výškové poměry je nutné před zahájením prací vyměřit a ověřit na místě.

Veškeré obchodní názvy výrobků a dodavatelů jsou uvedeny jako příklad.

Všechny použité materiály musí odpovídat českým/slovenským normám, normám EU, technologickým, bezpečnostním, hygienickým a požárním předpisům.

Veškeré stavební práce musí probíhat v koordinaci se všemi souvisejícími projekty a jednotlivými profesemi. Případný nesoulad výkresových dokumetací je nutné konzultovat s architektem.

Rozměry je nutné ověřit na stavbě, případné změny musí být odsouhlaseny architektem a investorem. Před výrobou prvků je nutné ověřit veškeré rozměry stavebních konstrukcí.

Kótováno v milimetrech.

bpv ±0.000= 136.64 m.n.m

U/U STUDIO
Kamenická 673/5, Praha 7
+420 724 819 859
info@uustudio.cz

investor
Hlavní město Slovenské republiky Bratislava
Primaciálne náměstí 1
814 99 Bratislava

stupeň: DÚR, DSP, s podrobností realizač. projektu
projekt: SKATEPARK MOST SNP

část: E.1.2.
název výkresu: **SO.02** PŘIDRUŽENÉ PLOCHY Půdorys, Řez

revize:
vypracoval: Ing. arch. et Ing. Jiří Kotal / Ing. arch. Nikola Žuchová MSc.

číslo výkresu	formát	měřítko	datum
B.2.1	A3	1:350	12/2021