


MAJETKOPRÁVNÍ USPOŘÁDÁNÍ

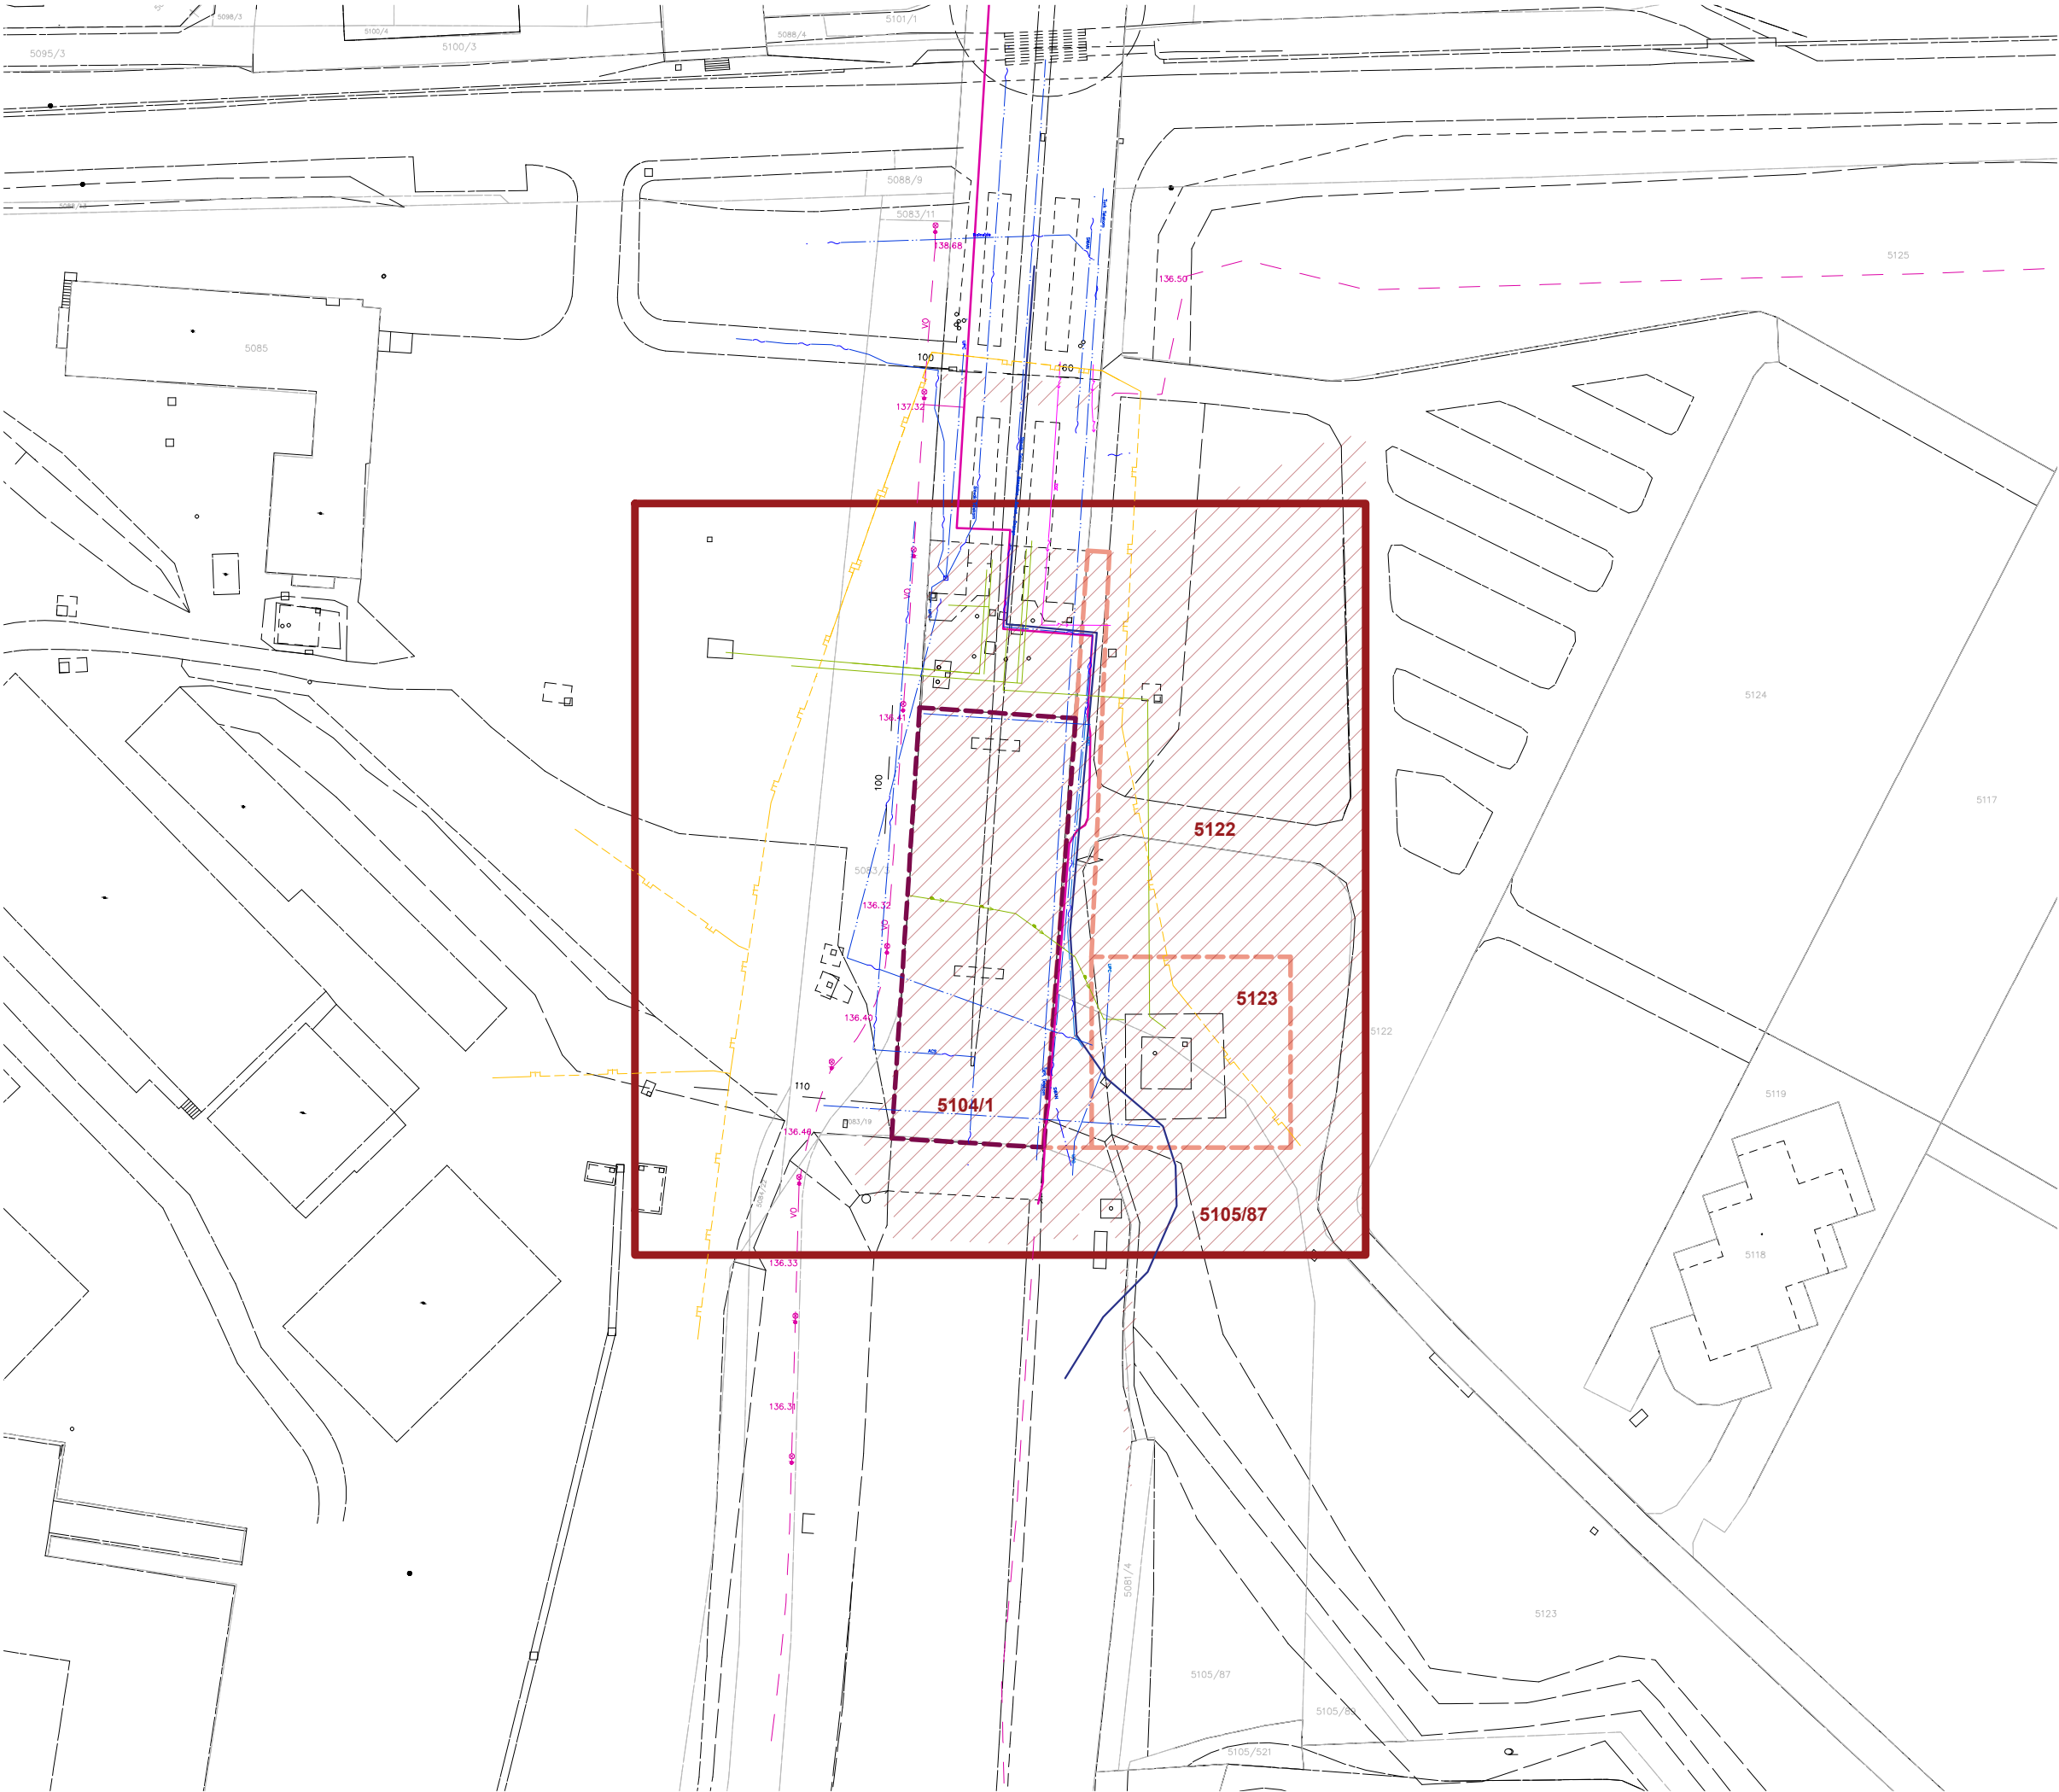

LEGENDA

	Umístění záměru
	Katastr nemovitostí
	Trvalý zábor v rámci stavby <b>SO.01</b> Skatepark
	Trvalý zábor v rámci stavby <b>SO.02</b> Přidružené plochy
	Dotčené parcely <b>5104/1, 5122, 5123, 5105/87</b>

DOČASNÉ ZÁBORY - SÍŤ

	Elektrovod, ZSE, Západoslov. distribučná a.s.
	Optické kabely, Slovak Telecom, SÍTEL, Orange, SWAN, Rainside, Sanet, UPC, ACS
	Sdružení optická síť 33ks HDPE rúr více operátorů
	Vodovod, BVS - Bratislavská vodárenská spoločnosť, a.s.
	Plynovod, Distribúcia SPP
	Metropolitní optická síť BA
	Veřejné osvětlení
	Výduchy, poklopy, šachty

POZNÁMKY

V zájmovém území se nachází podzemní vedení inženýrských sítí. Před započítáním bouracích, přípravných, zemních prací je nutno objednat přesné vytyčení tras sítí v terénu u všech dotčených společností, aby nedošlo k jejich narušení.

Přesně stanovené podmínky pro zahájení prací, viz vyjádření od společností.

Zaznačení sítí je ve výkrese udáno pouze orientačně, vytyčení z podkladů od geodeta a orientačního vytyčení od společností. Přeložky přímo dotčených sítí jsou zpracovávány v samostatné projektové dokumentaci jako samostatný stavební objekt. Přeložky/ochrana sítí musí být zrealizovaná ještě před započítáním jiných stavebních prací.

Kótováno v milimetrech.



bpv ±0.000= 136.64 m.n.m

**U/U STUDIO**  
Kamenická 673/5, Praha 7  
+420 724 819 859  
info@uustudio.cz

investor

Hlavní město Slovenské republiky Bratislava  
Primaciálne náměstí 1  
814 99 Bratislava

stupeň

projekt

DÚR, DSP, s podrobností realizace projektu

**SKATEPARK MOST SNP**

část

název výkresu

**G**

**Majetkoprávní uspořádání**

revize

vypracoval

Ing. arch. et Ing. Jiří Kotal

Ing. arch. Nikola Žuchová MSc.

číslo výkresu	formát	měřítko	datum
G.1	A3	1:1500	12/2021