

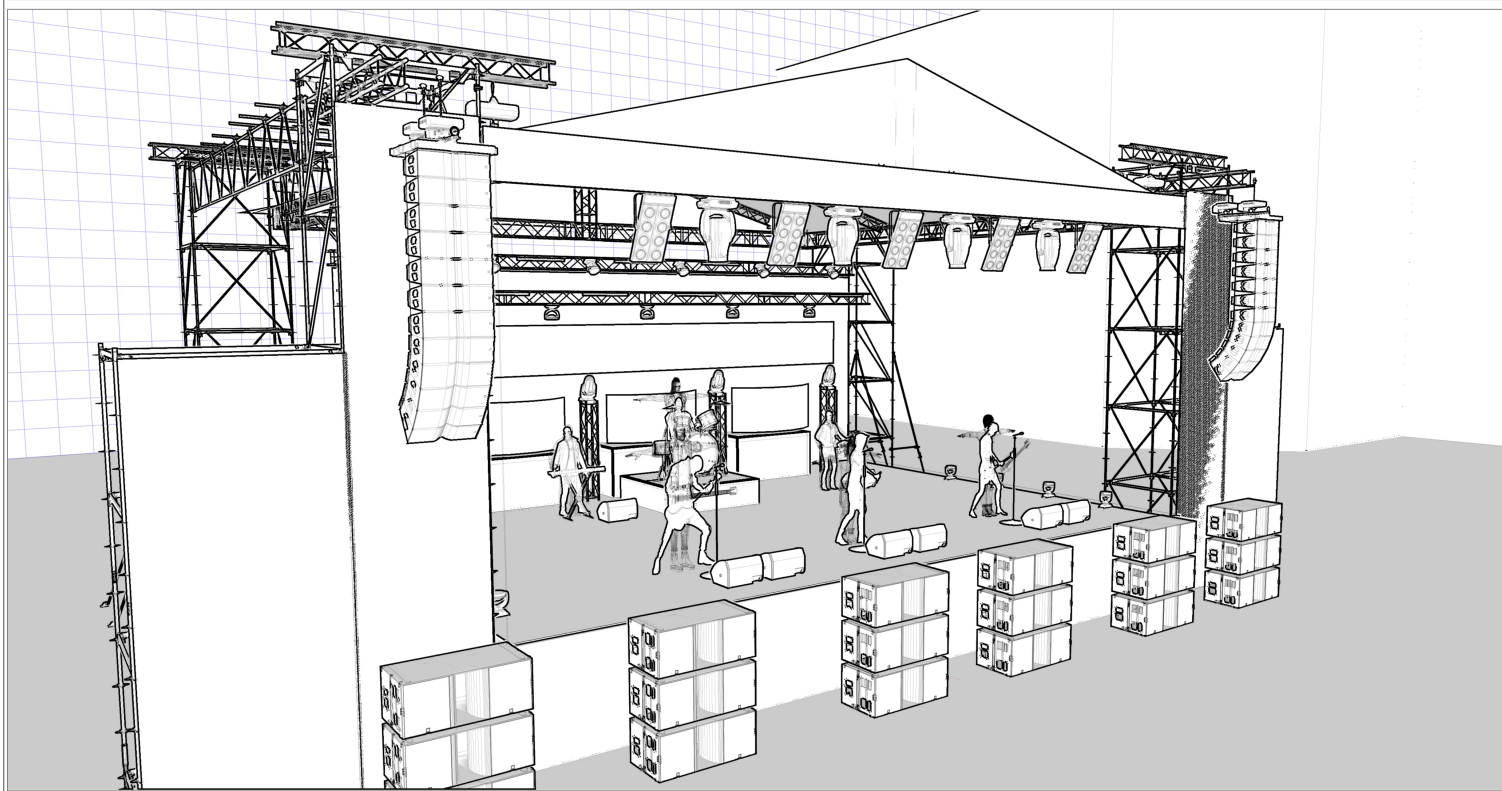


# TECHNICKÁ ŠPECIFIKÁCIA K EVENTU : DNI PETRŽALKY



Pre: Mestská časť Bratislava - Petržalka, Kutlíkova 17, 85212 Bratislava - mestská časť Petržalka

Dátum Inštalácie ALUR ROOF TOP :	22.6.2022	
Dátum Inštalácie Techniky :	23.6.2022	
Dátum Eventu 1. Deň :	24.6.2022	
Dátum Eventu 2. Deň :	25.6.2022	
Dátum DEINŠTALÁCIA :	26.6.2022	


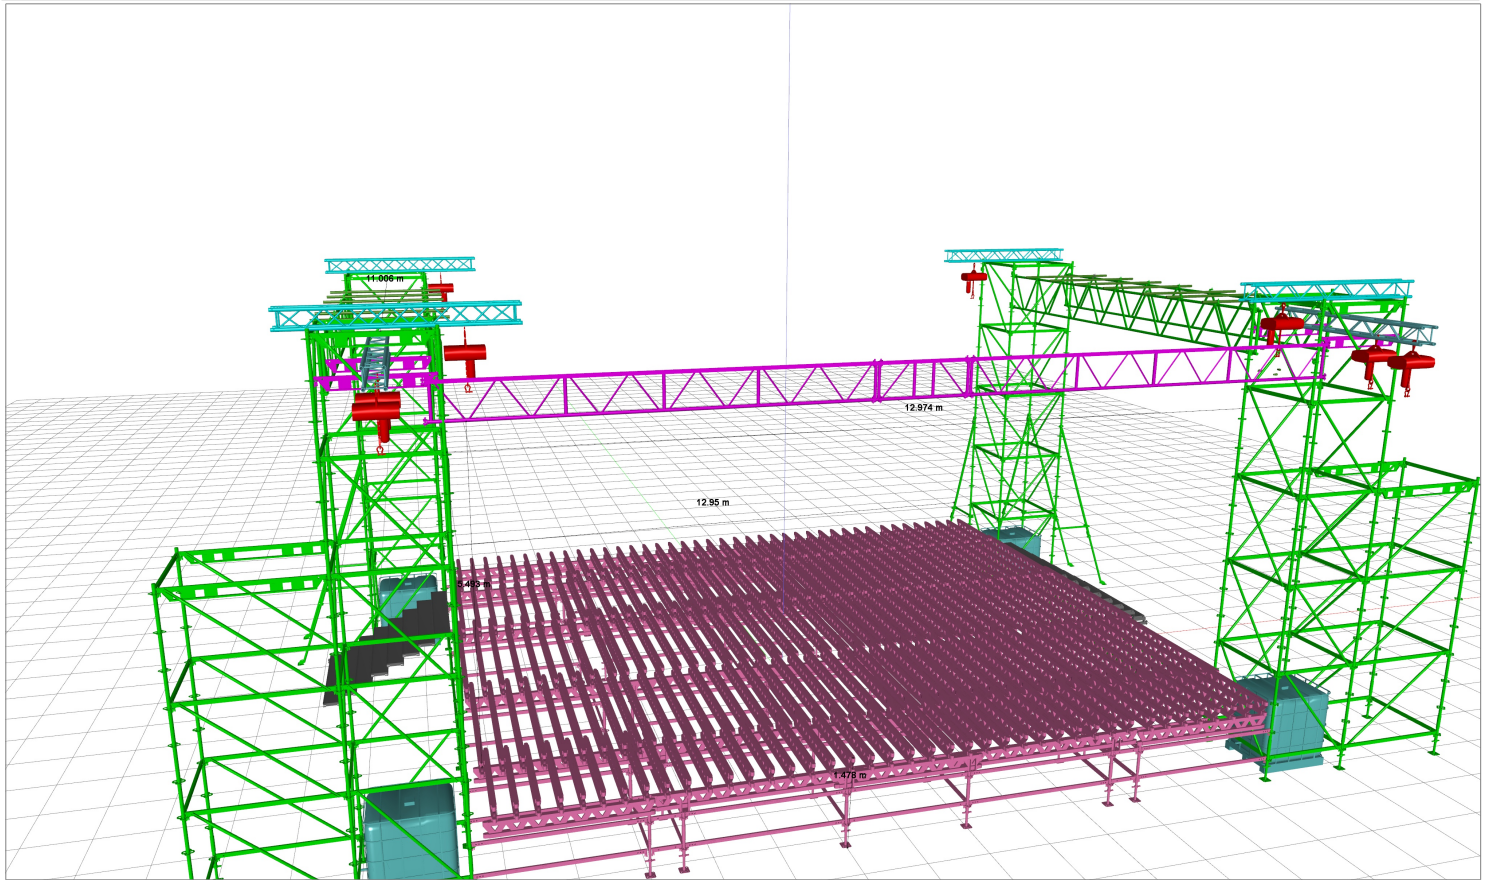


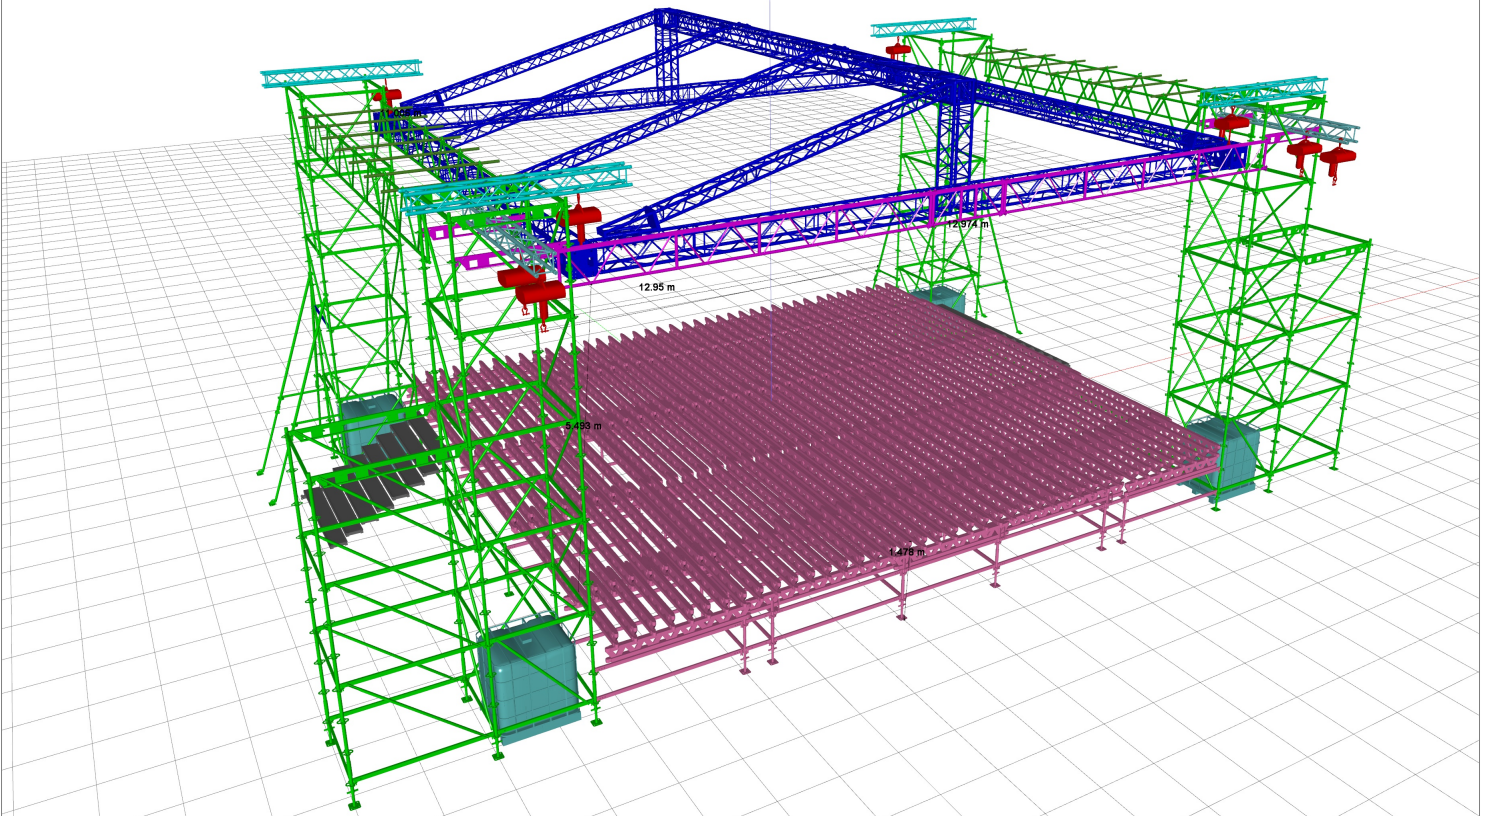



COMPANY:  <b>LIGHT CONVERSE</b>	Title Project		
	Reference	Drawn By	Issue Date
	File Name		

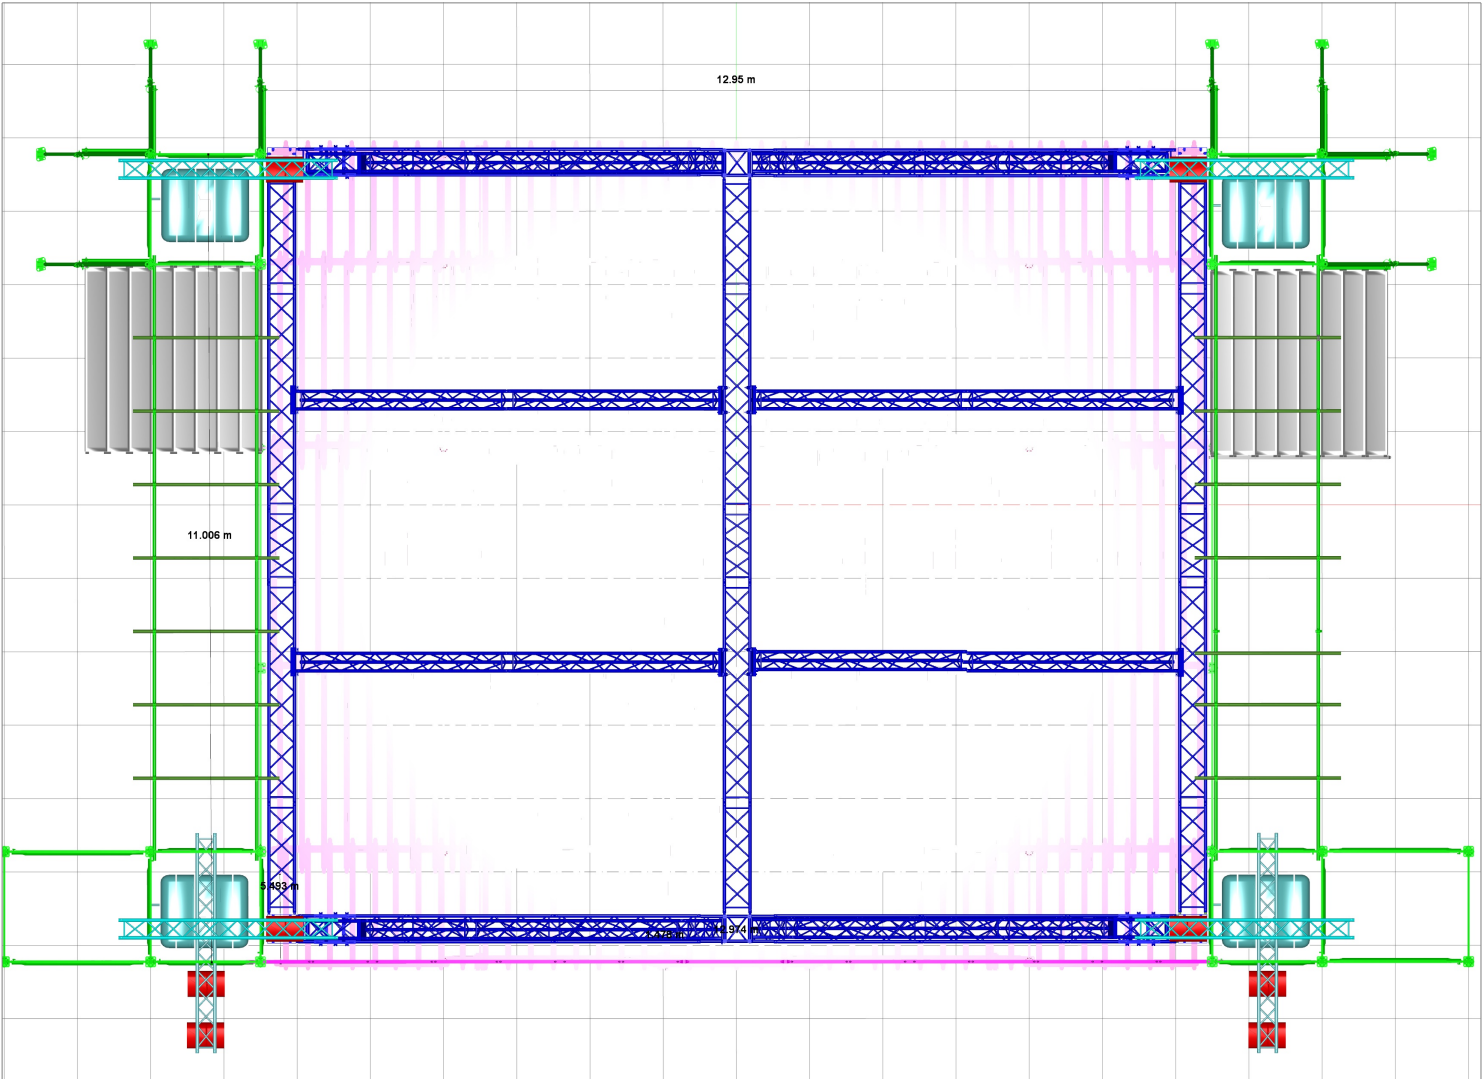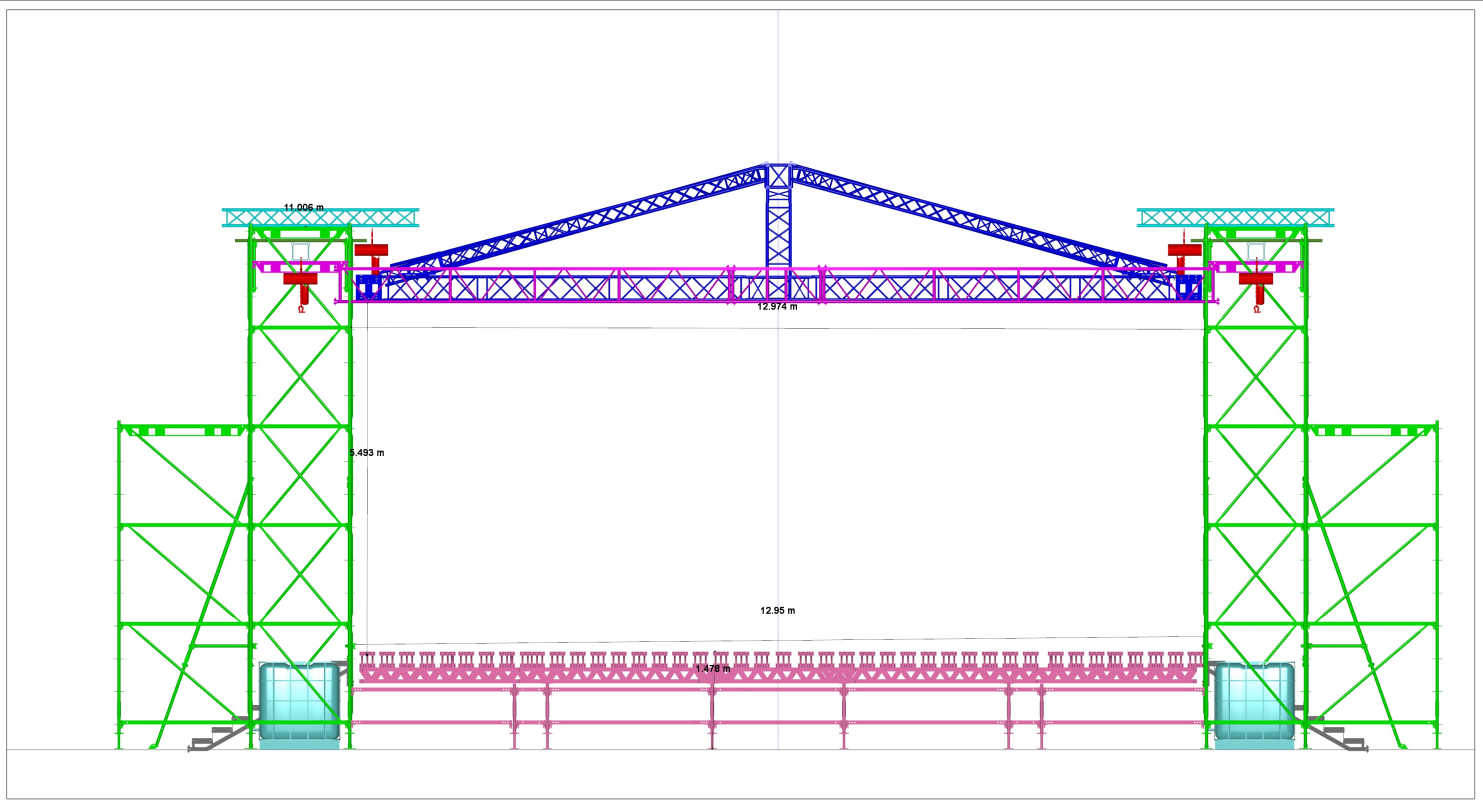

COMPANY:  <b>LIGHT CONVERSE</b>	Title Project		
	Reference	Drawn By	Issue Date
	File Name		

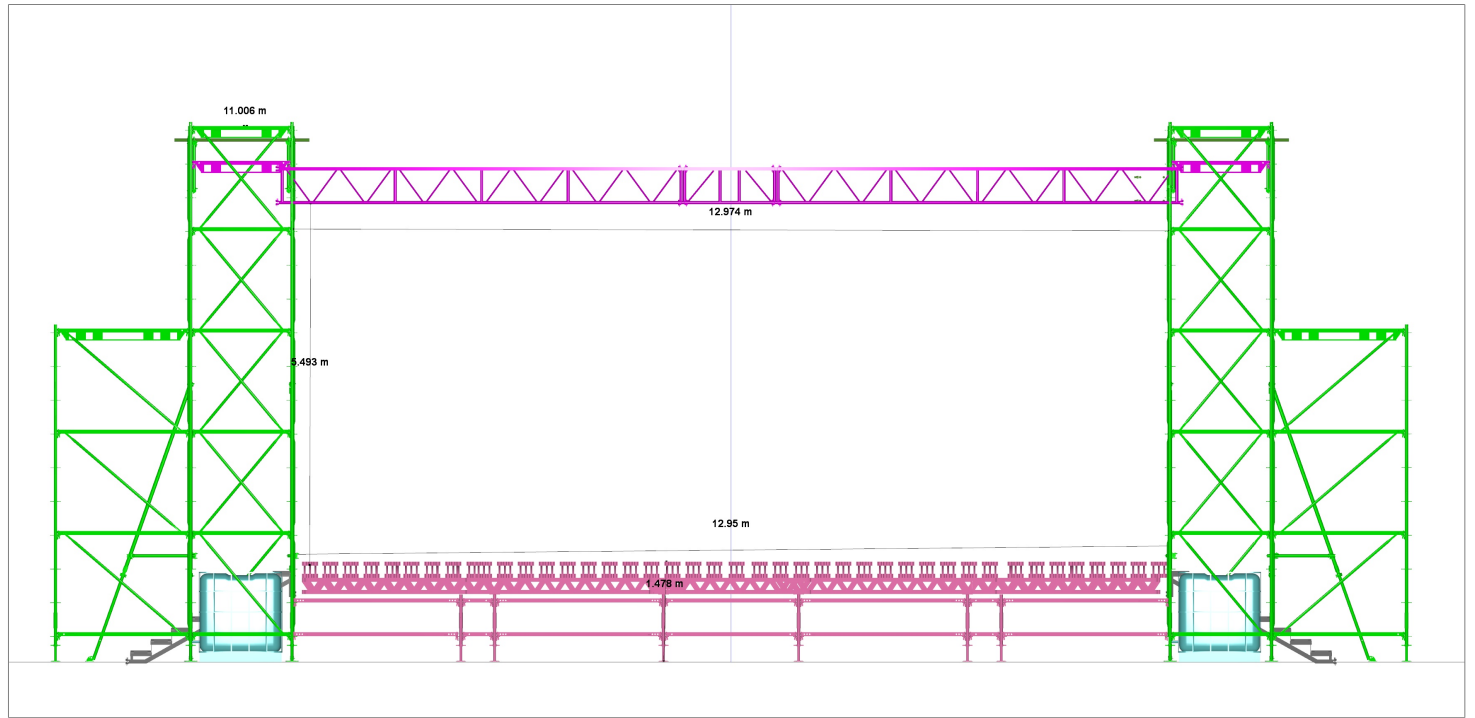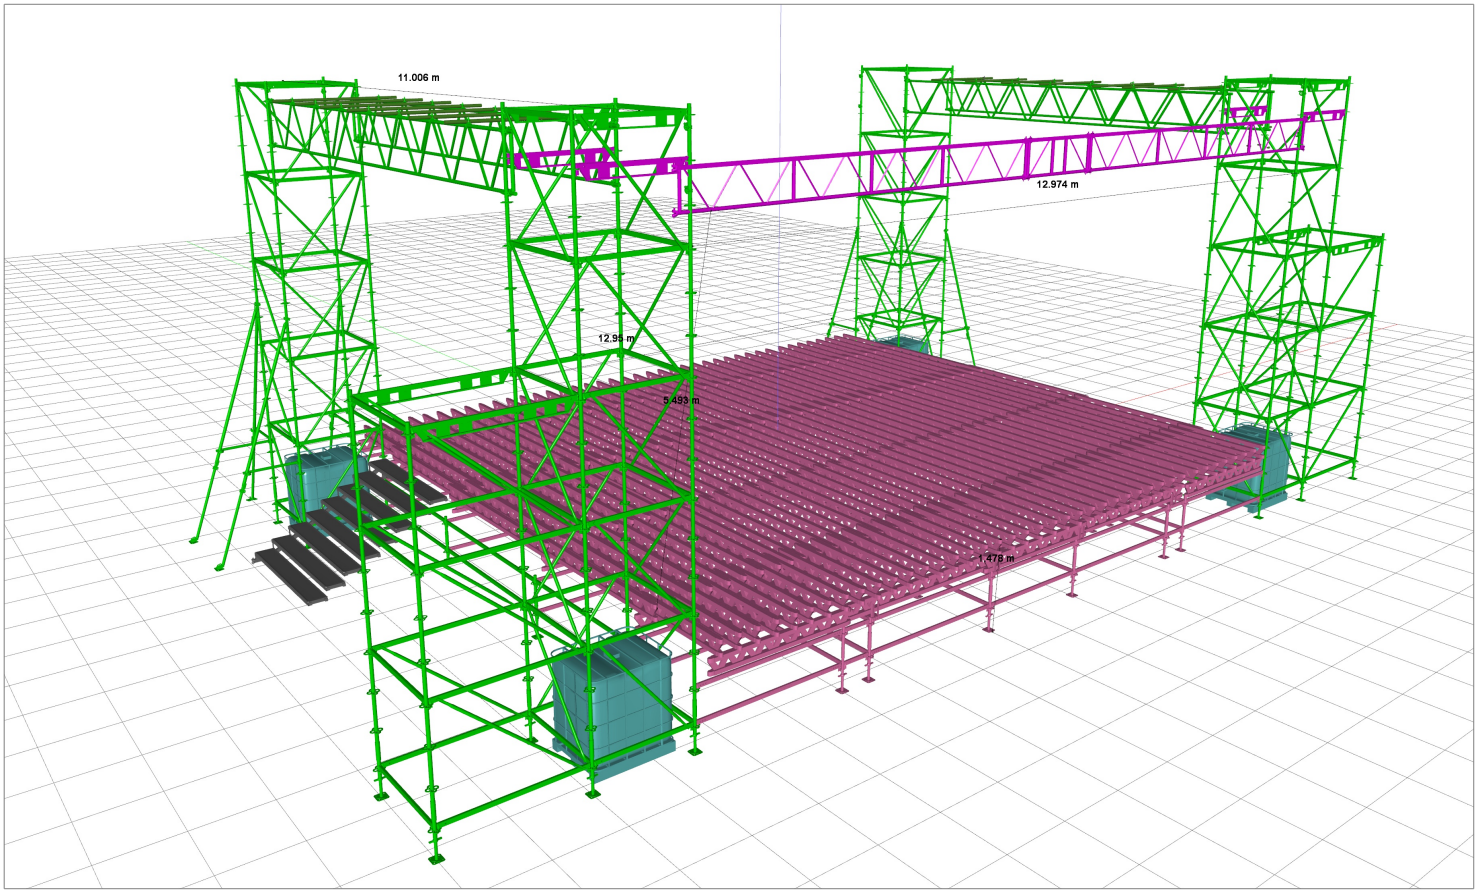

COMPANY:  <b>LIGHT CONVERSE</b>	Title Project		
	Reference	Drawn By	Issue Date
	File Name		

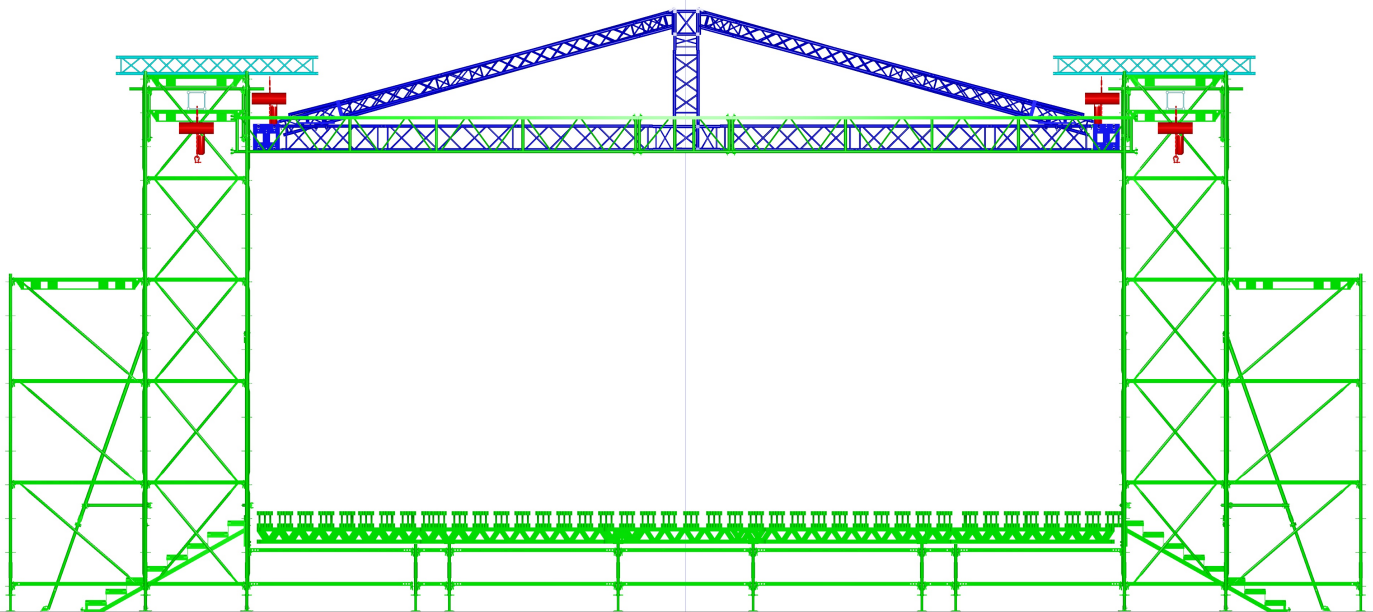
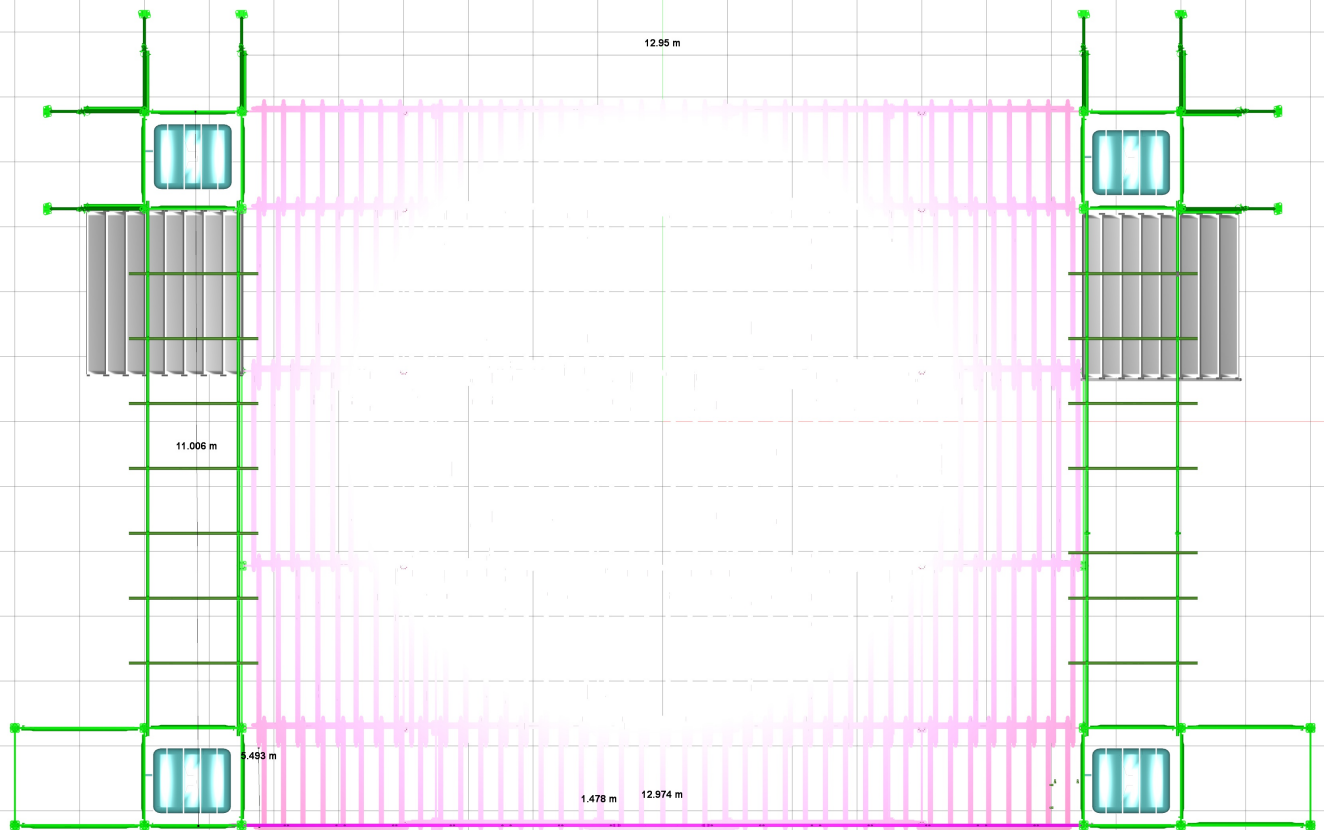


COMPANY: Title Project



Reference Drawn By Issue Date

File Name

LIGHT CONVERSE

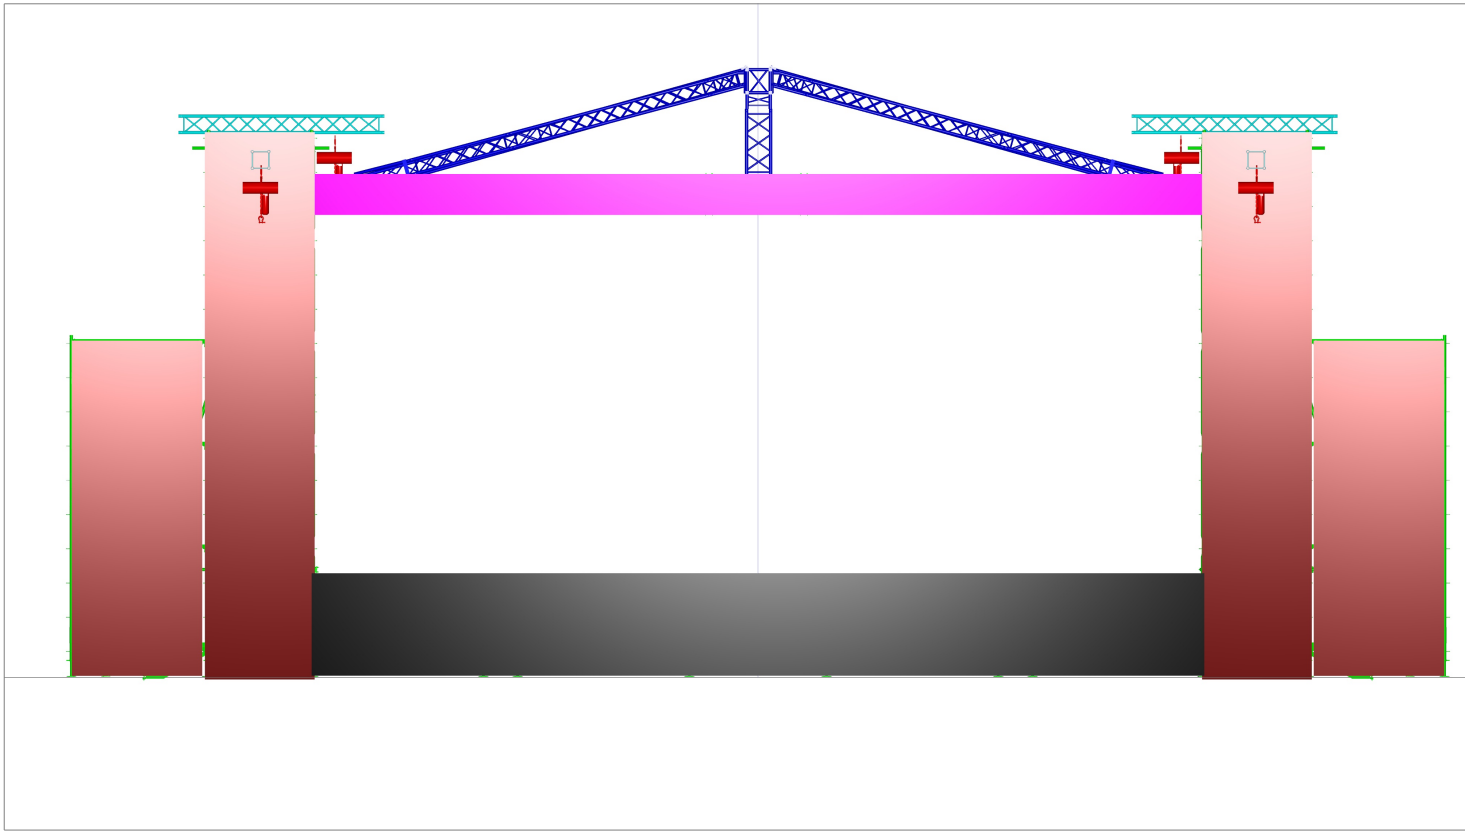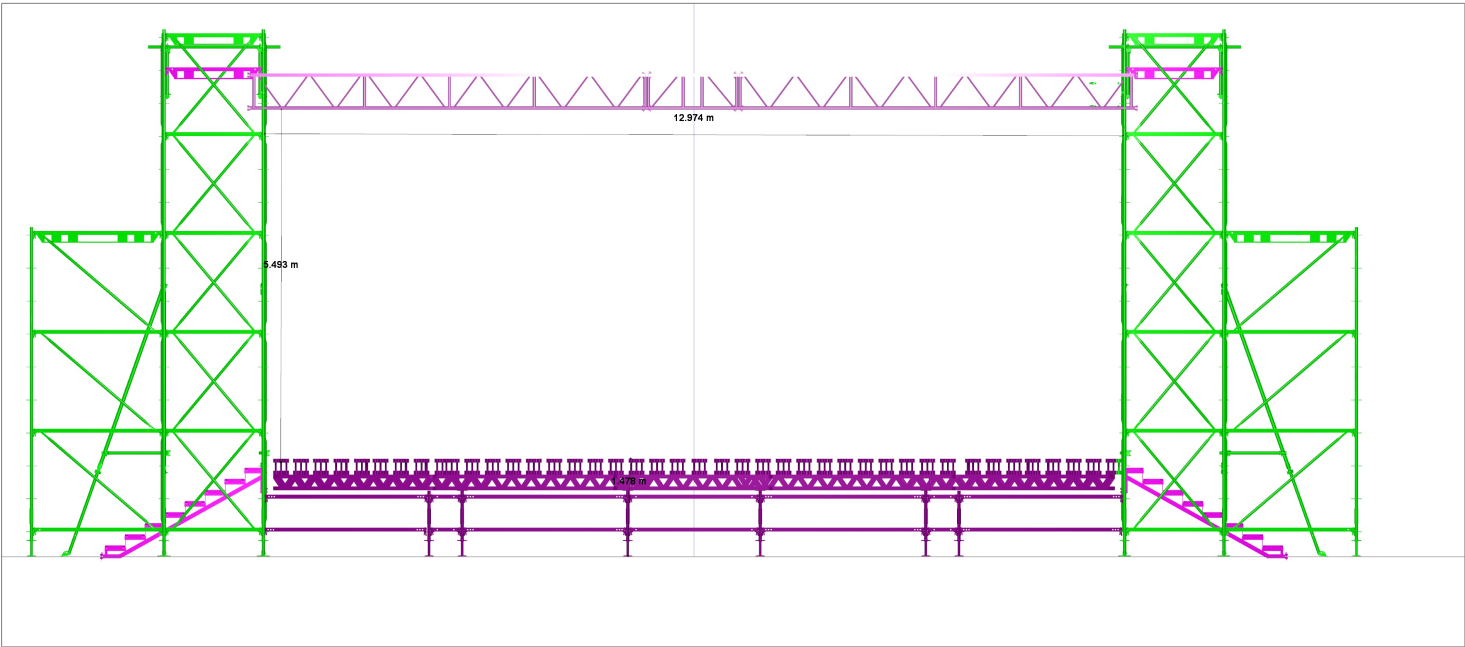

COMPANY:  LIGHTCONVERSE	Title Project		
	Reference	Drawn By	Issue Date
	File Name		

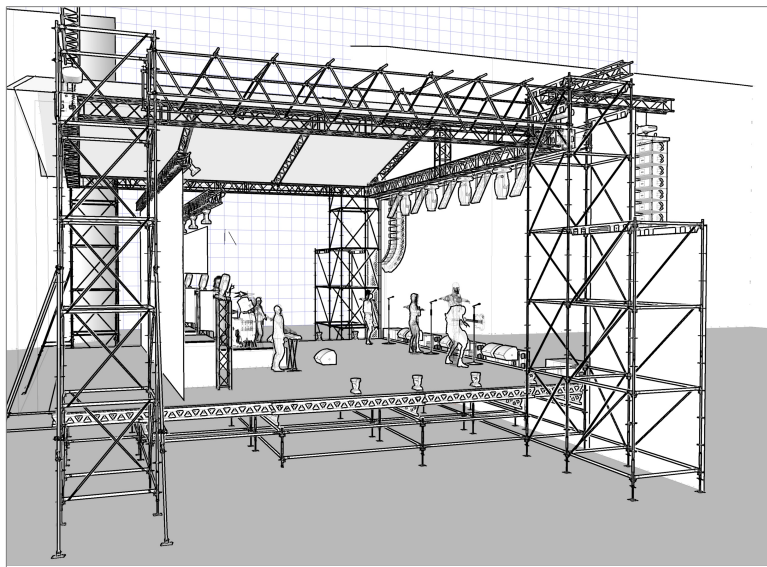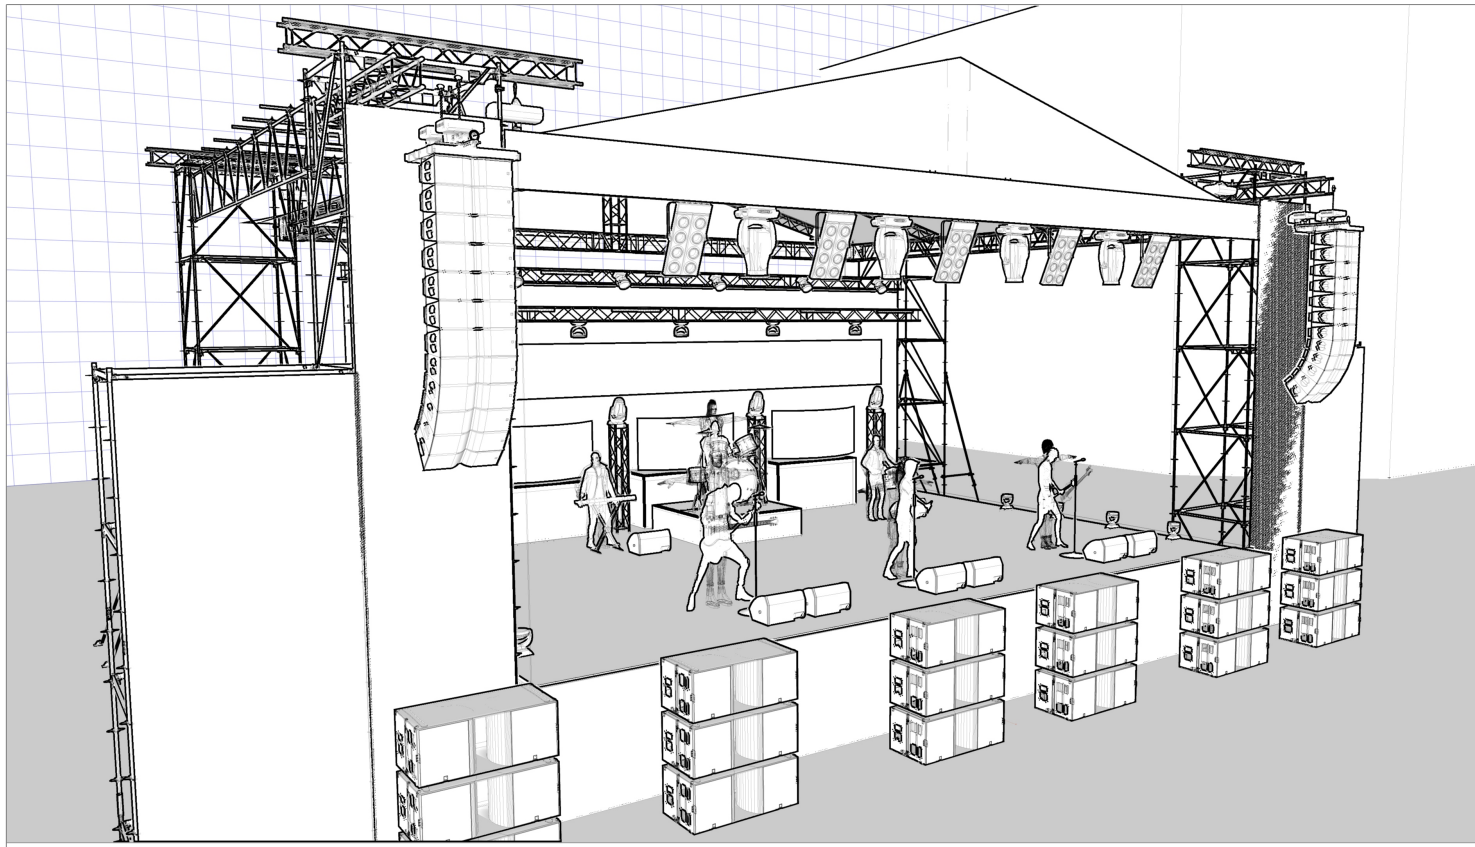

COMPANY:	Title Project		
	Reference	Drawn By	Issue Date
	File Name		
	LIGHT CONVERSE		

# Technický list odporúčanej techniky.

Pre: Mestská časť Bratislava - Petržalka, Kutlíkova 17, 85212 Bratislava - mestská časť Petržalka

Číslo	Názov položky	Počet MJ			
<b>Alur Roof</b>					
	12 * 10 Strecha + kompletne príslušenstvo. Inštalácia - de-inštalácia + doprava. 2 dni pred eventom.				
	<b>Alur Truss Black - Podves</b>	34,00 ks			
	Pomocne TRUSS pre zvuk, svetlo a video s príslušenstvom. cca 34m				
	<b>Stagemaker SR10 D8, 1000kg, chain 20m, 4m/min</b> <b>Stagemaker SR10 D8, 1000kg, chain 20m,</b>	10,00 ks			
	<b>HOIST</b> Motor pre Zvuk, Svetlo a video.				
	<b>Accessories for HOIST</b>	1,00 ks			
	<b>ACCESSORIES</b>				
<b>Medzisúčť Stage</b>					
<b>LIGHTS</b>					
	<b>Martin - Mac Aura XB Wash, 10/60 degree -LED</b>	6,00 ks			
	<b>LIGHTS - INTELLIGENT</b>				
	<b>Robe Robin Pointe</b> <b>Robe Robin Pointe</b>	4,00 ks			
	<b>LIGHTS - INTELLIGENT</b>				
	<b>Clay Paky A.LEDA B-EYE K10</b>	6,00 ks			
	<b>LIGHTS - INTELLIGENT</b>				
	<b>Showtec sustrip DMX active</b>	15,00 ks			
	<b>LIGHTS - CONVENTIONAL</b>				
	<b>Martin - Mac 301 Wash - LED</b>	16,00 ks			
	<b>LIGHTS - INTELLIGENT</b>				
	<b>Blinder 8 Lite</b>	5,00 ks			
	<b>SRS 24 x 2,5kW, dimmer rack, 63ASRS 24 x 2,5kW, dimmer rack, 63A</b>	1,00 ks			
	<b>Dimmer</b>				
	<b>Avolites- Quartz</b>	1,00 ks			
	<b>LIGHT CONTROLLER</b>				
	<b>Light accesories</b>	1,00 ks			
<b>Medzisúčť LIGHTs</b>					
<b>Sound</b>					
	<b>L'Acoustics KARA, element</b>	24,00 ks			
	<b>reference Speaker</b>				
	<b>L'Acoustics KARA, bumper kit / 2 x bump, 2 x bar /</b>	2,00 ks			
	<b>Rigging accessories</b>				
	<b>L'Acoustics SB18</b>	8,00 ks			
	<b>Subwoofer</b>				
	<b>L'Acoustics SB28</b>	18,00 ks			
	<b>Subwoofer</b>				
	<b>L'Acoustics La-Rak / 3 x LA8 with AES-EBU /</b>	4,00 ks			
	<b>reference amplifier rack</b>				
	<b>L'Acoustics 115XT, HIQ</b>	12,00 ks			
	<b>reference stage monitor</b>				
	<b>L'Acoustics La-Rak / 3 x LA8 with AES-EBU /</b>	2,00 ks			
	<b>reference amplifier rack</b>				
	<b>Yamaha CL5</b>	2,00 ks			
	<b>SOUND DIGITAL CONSOLES</b>				
	<b>Yamaha Rio 3224</b>	1,00 ks			

COMPANY: Title Project

Reference Drawn By Issue Date

File Name

**LIGHT CONVERSE**

		SOUND DIGITAL CONSOLES							
		stage accesories			1,00 ks				
		Cable cross			25,00 ks				
		Heavy duty Cable cross 1m							
		Stan na režiú			1,00 ks				
		3,5 * 4 m čierny							
		Medzisúčť Sound							
		<b>LED screen</b>							
		LED screens cabinet P3,9mm /w-1m,h-0,5m,d-0,123m			38,00 ks				
		Špeciálna Outdoor LED kvality P 3,9 s možnosťou uhlovať do 10 stupňov. 10 x 2-2,5m Spodná led. 10 x 1m Horná led.							
		LED SCREENS ACCESSORIES			1,00 ks				
		ACCESSORIES							
		Media Server			1,00 ks				
		Media server RESOLUME 8 x Full HD out							
		video accesories			1,00 ks				
		Medzisúčť LED and Video							
		<b>Inštalacia a deinštalacia , doprava.</b>							
		Inštalacia - Deinštalacia			1,00 ks				
		technici na Inštaláciu doprava technici na de-Inštaláciu							
		Medzisúčť Inštalacia , deinštalacia							

CELKOM KOMPLETNÉ TECHNICKÉ ZBEZPEČENIE :

COMPANY:	Title Project		
Reference	Drawn By	Issue Date	
File Name			

**LIGHT CONVERSE**