
REVITALIZÁCIA LETNÉHO KÚPALISKA *** ŽIAR NAD HRONOM


ARCHITEKTONICKÁ ŠTÚDIA *** 2022

žiar nad hronom

VIZUALIZÁCIE 1

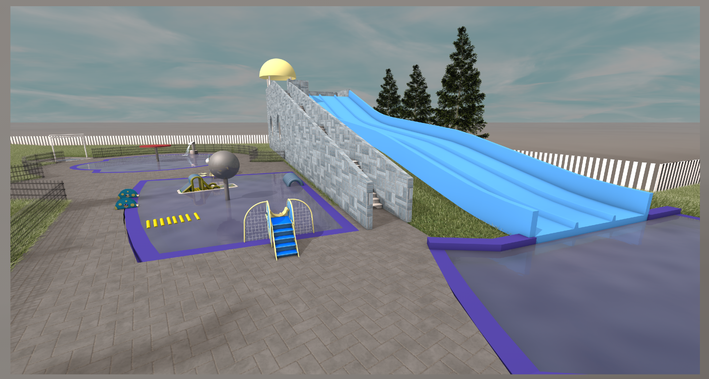



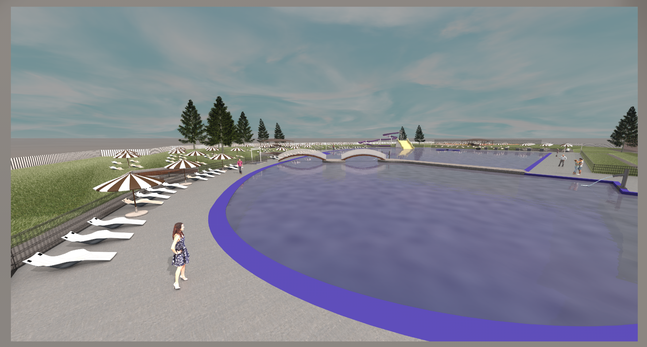

AUTOR : ING.ARCH. JÁN KATUŠČÁK

INVESTOR :
MESTO ŽIAR NAD HRONOM
UL.Š.MOYESESA 46, 965 19 ŽIAR NAD HRONOM

±0,000=249,45

ING.ARCH. JÁN KATUŠČÁK autorizovaný architekt
LICENCIA : 0322 AA

TENTO VÝKRES JE ORIGINÁL, JEHO KOPÍROVANIE BEZ SÚHLASU MAJITEĽA JE TRESTNÉ PODĽA §21. ODST. d) ZÁKONA Č.383/1997 Z.z.

	SÍDLO PROJEKCIE : M.NEŠPORA č.39, 080 01 PREŠOV, tel.mail +421903 906 590, katuscak@sak-katuscak.sk	
	INVESTOR: MESTO ŽIAR NAD HRONOM UL.Š.MOYESESA 46, 965 19 ŽIAR NAD HRONOM	STUPEŇ : ARCHITEKTONICKÁ ŠTÚDIA
	STAVBA : **REVITALIZÁCIA LETNÉHO KÚPALISKA**	Č. ZÁKAZKY :
AUTOR PROJEKTU: ING.ARCH.J.KATUŠČÁK		FORMÁT:
		DÁTUM: 05.2022
ZODPOVEDNÝ PROJEKTANT: ING.ARCH.J.KATUŠČÁK	ČASŤ PROJEKTU: 5E1.1 ARCHITEKTONICKO - STAVEBNÉ RIEŠENIE	MIERKA: 1 : 250
VYPRACOVAL: Bc.ĽUKÁŠ KATUŠČÁK	NÁZOV VÝKRESU: VIZUALIZÁCIE 1	ČÍSLO VÝKRESU: **02**