


REVITALIZÁCIA LETNÉHO KÚPALISKA *** ŽIAR NAD HRONOM

ARCHITEKTONICKÁ ŠTÚDIA *** 2022

žiar nad hronom

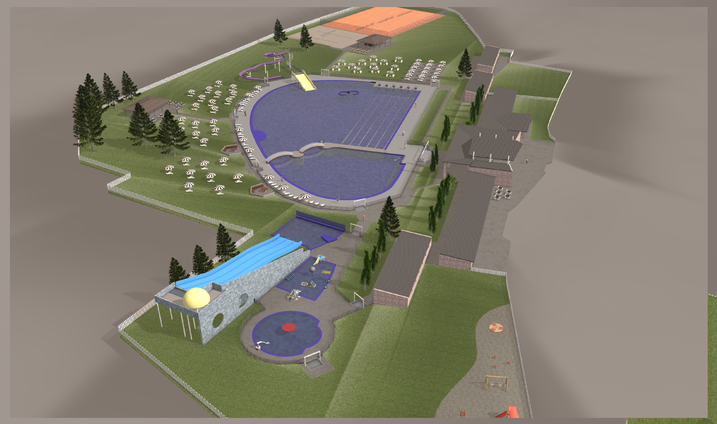

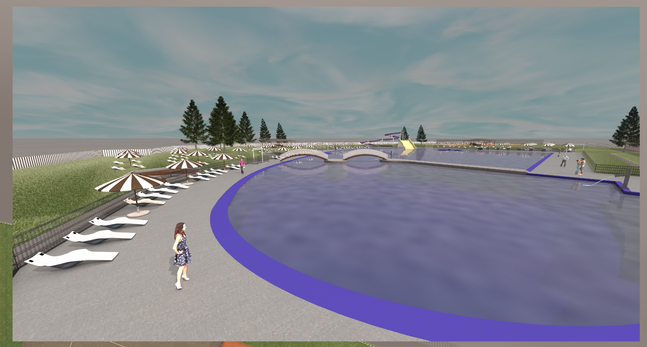

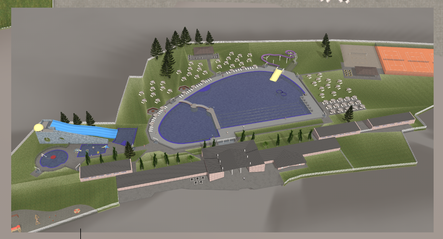

VIZUALIZÁCIE 2

AUTOR : ING.ARCH. JÁN KATUŠČÁK

INVESTOR :
MESTO ŽIAR NAD HRONOM
UL.Š.MOYESESA 46, 965 19 ŽIAR NAD HRONOM

±0,000=249,45

ING.ARCH. JÁN KATUŠČÁK autorizovaný architekt
LICENCIA : 0322 AA

TENTO VÝKRES JE ORIGINÁL, JEHO KOPÍROVANIE BEZ SÚHLASU MAJITEĽA JE TRESTNÉ PODĽA §21, ODST. d) ZÁKONA Č.383/1997 Z.z.

SÍDLO PROJEKCIE : M.NEŠPORA č.39, 080 01 PREŠOV, tel.mail +421903 906 590, katuscak@aak-katuscak.sk

INVESTOR: MESTO ŽIAR NAD HRONOM UL.Š.MOYESESA 46, 965 19 ŽIAR NAD HRONOM	STUPEŇ : ARCHITEKTONICKÁ ŠTÚDIA
STAVBA : **REVITALIZÁCIA LETNÉHO KÚPALISKA**	Č. ZÁKAZKY :
	FORMÁT:
AUTOR PROJEKTU: ING.ARCH.J.KATUŠČÁK	DÁTUM: 05.2022
ZODPOVEDNÝ PROJEKTANT: ING.ARCH.J.KATUŠČÁK	ČASŤ PROJEKTU : SE1.1 ARCHITEKTONICKO - STAVEBNÉ RIEŠENIE MIERKA: 1 : 250
VYPRACOVAL: Bc.ĽUKÁŠ KATUŠČÁK	NÁZOV VÝKRESU: VIZUALIZÁCIE 2 ČÍSLO VÝKRESU: **03**