


REZ 3-3 M 1:100

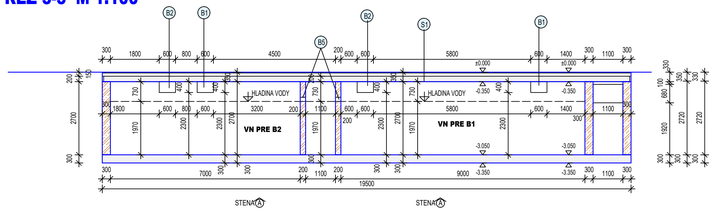


REZ 2-2 M 1:100

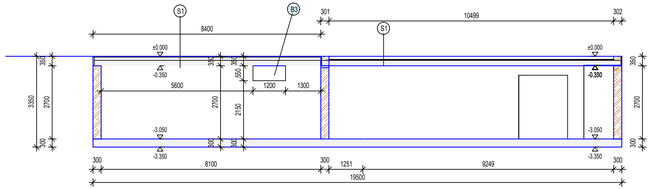


REZ 4-4 M 1:100

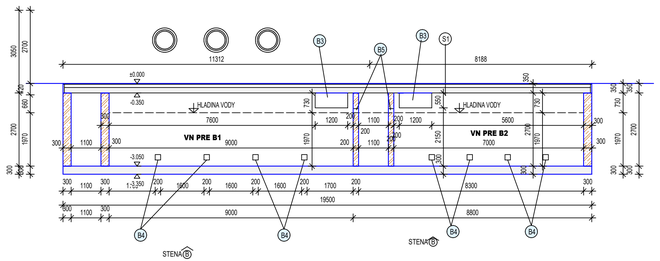

REZ 1-1 M 1:100

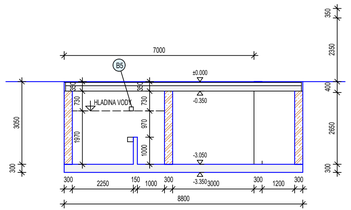

PÔDORYS 1.PODZEMNÉHO PODLAŽIA M 1:100

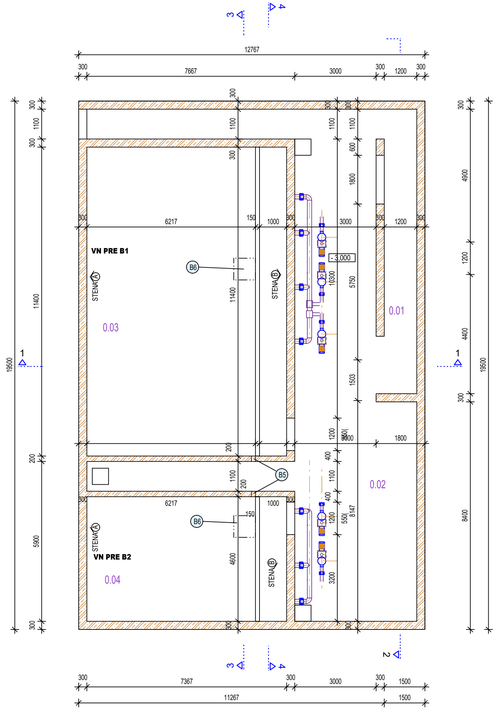

LEGENDA MIESTNOSTÍ:

OZNAČ.	FUNKCIA	PLOCHA [m²]	PODLAHA	STENA	STROP	POZNÁMKA
0.01	SKLAD	17,66	KERAMICKÁ DLAŽBA	MALBA NA BETÓN	MALBA NA BETÓN	
0.02	STROJOVŇA TECHNOLÓGIE	3,22	KERAMICKÁ DLAŽBA	MALBA NA BETÓN	MALBA NA BETÓN	
0.03	VYROVNÁVACI NÁDRŽ 1	84,00	PVC BAZÉNOVÁ FÓLIA	PVC BAZÉNOVÁ FÓLIA	BETÓN VODOSTAVEBNÝ	
0.04	VYROVNÁVACI NÁDRŽ 2	34,00	PVC BAZÉNOVÁ FÓLIA	PVC BAZÉNOVÁ FÓLIA	BETÓN VODOSTAVEBNÝ	
	CELKOVÁ PLOCHA MIESTNOSTÍ	142,52				

LEGENDA STAVEBNÝCH ÚPRAV :

- B1 * PREPADOVÉ POTRUBIE ZO ŽLABOV 600/400 mm
- B2 * NAPÚŠŤANIE VYROVNÁVACÍCH NÁDRŽÍ 600/400 mm
- B3 * VLEZ DO NÁDRŽE 550/1200 mm
- B4 * SACIE POTRUBIE 200/200 mm
- B5 * BEZPEČNOSTNÝ PREPAD 200/200 mm
- B6 * OTVOR V STROPE 800/800 mm

LEGENDA STAVEBNÝCH ÚPRAV :

- S1 * KERAMICKÁ DLAŽBA 600/600/20 mm
  * TERČE PLASTOVÉ 10 MM
  * HYDROIZOLÁCIA SCHÖMBURG 300 RS
  * VYROVNÁVACÍ BETÓN 50-100 mm
  * BETÓNOVÁ DOSKA 200 mm - VODOSTAVEBNÝ BETÓN

INVESTOR :
MESTO ŽIAR NAD HRONOM
UL.Š.MOYESESA 46, 965 19 ŽIAR NAD HRONOM

±0,000=249,45

ING.ARCH. JÁN KATUŠČÁK autorizovaný architekt
LICENCIA : 0322 AA

TENTO VÝKRES JE ORIGINÁL, JEHO KOPÍROVANIE BEZ SÚHLASU MAJITEĽA JE TRESTNÉ PODĽA §21, ODST., d) ZÁKONA Č.383/1997 Z.z.

SÍDLO PROJEKCIE : M.NEŠPORA č.39, 080 01 PREŠOV, tel.mail +421903 906 590, katuscak@aak-katuscak.sk

AUTOR PROJEKTU: ING.ARCH.J.KATUŠČÁK

ZODPOVEDNÝ PROJEKTANT: ING.ARCH.J.KATUŠČÁK

VYPRACOVAL: Bc.LUKÁŠ KATUŠČÁK

INVESTOR: MESTO ŽIAR NAD HRONOM
UL.Š.MOYESESA 46, 965 19 ŽIAR NAD HRONOM

STUPEŇ : ARCHITEKTONICKÁ ŠTÚDIA

STAVBA:
REVITALIZÁCIA LETNÉHO KÚPALISKA
SO Č.01 - BAZÉN LAGÚNA S INTEGROVANOU PLAVECKOU ČASŤOU

Č. ZÁKAZKY :

FORMÁT: 4xA4

DÁTUM: 05.2022

ČASŤ PROJEKTU : SE1.1 ARCHITEKTONICKO - STAVEBNÉ RIEŠENIE

MIERKA: 1:100

NÁZOV VÝKRESU: VYROVNÁVACIE NÁDRŽE VN 1, VN 2

ČÍSLO VÝKRESU: **04**