

REVITALIZÁCIA LETNÉHO KÚPALISKA *** ŽIAR NAD HRONOM

ARCHITEKTONICKÁ ŠTÚDIA *** 2022

žiar nad hronom

VIZUALIZÁCIE 1

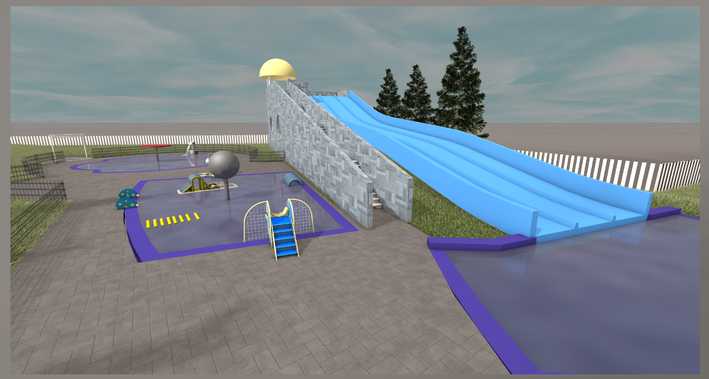

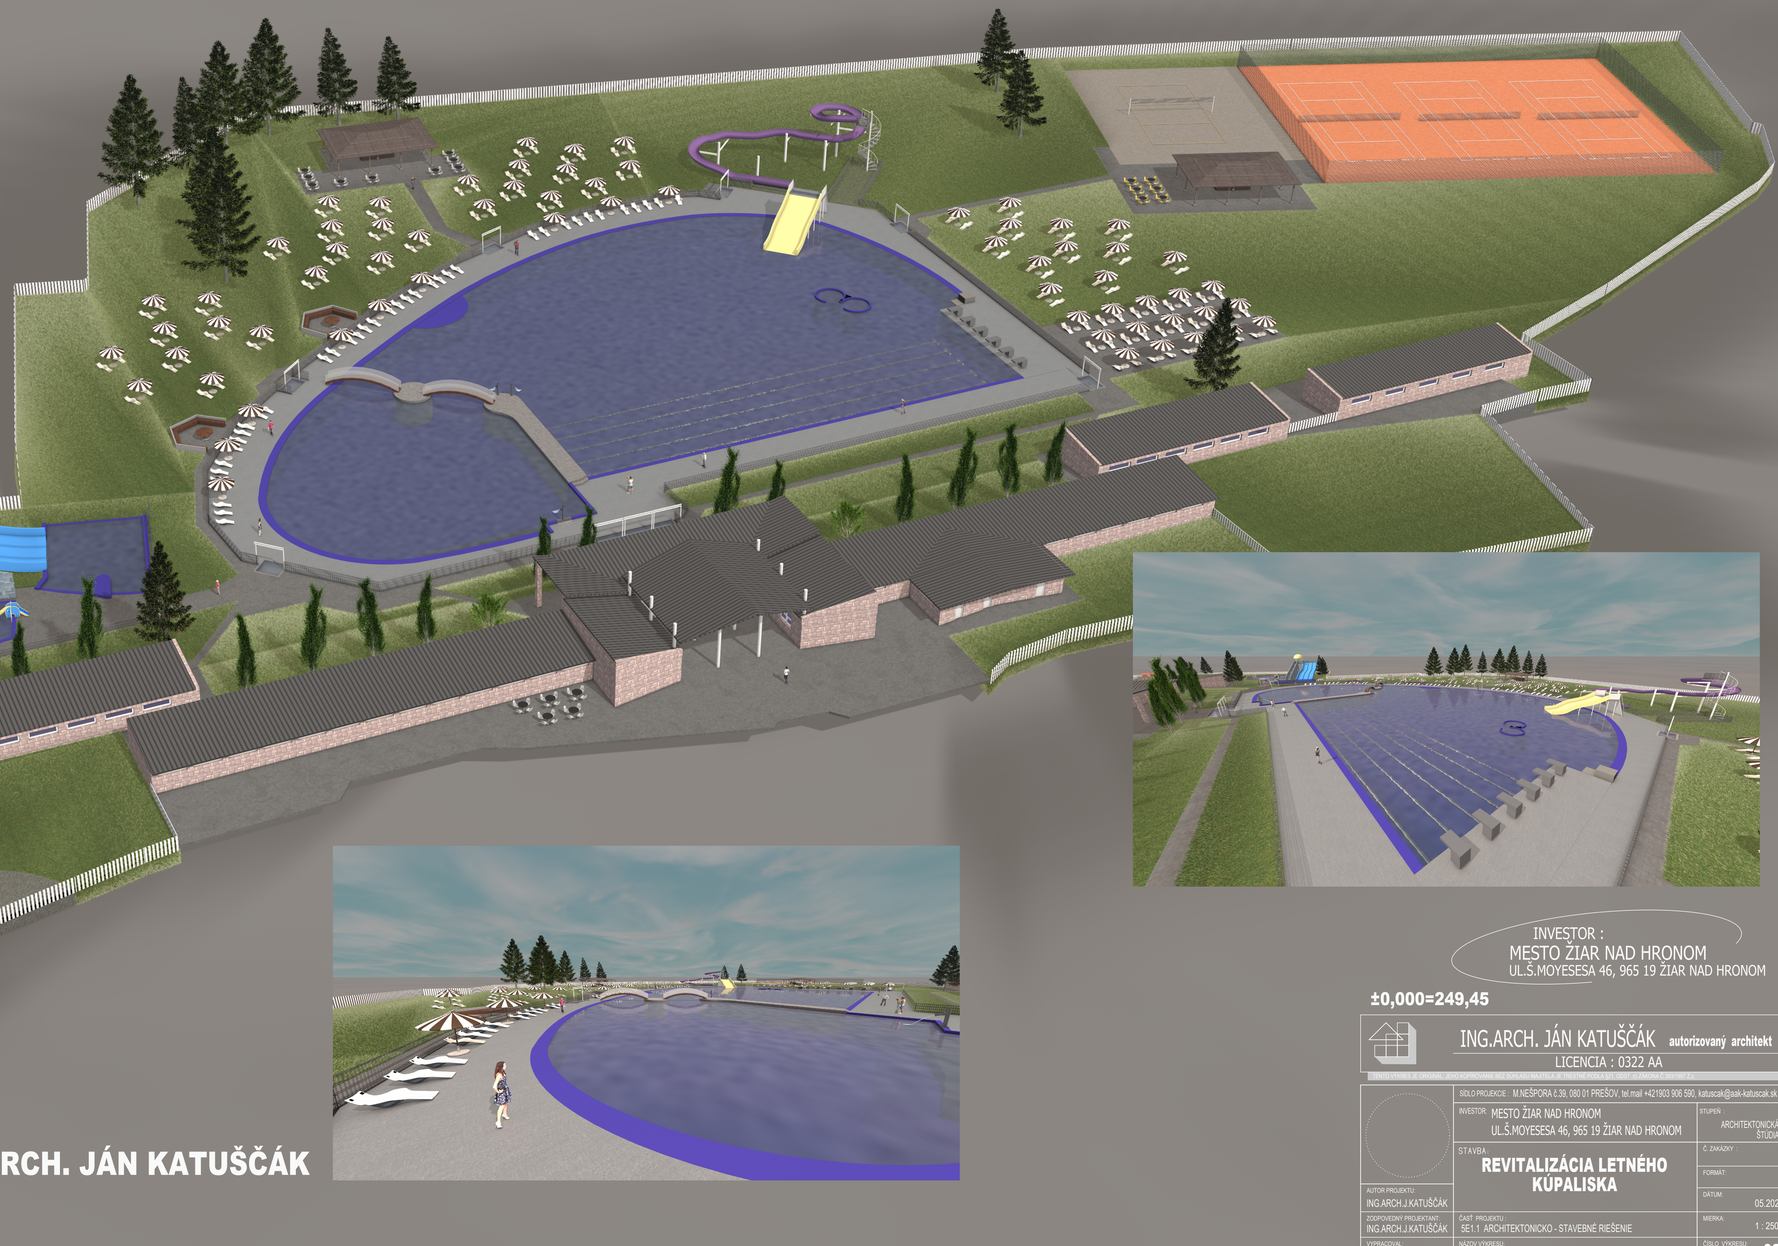

AUTOR : ING.ARCH. JÁN KATUŠČÁK

INVESTOR :
MESTO ŽIAR NAD HRONOM
UL.Š.MOYESESA 46, 965 19 ŽIAR NAD HRONOM

±0,000=249,45

ING.ARCH. JÁN KATUŠČÁK autorizovaný architekt
LICENCIA : 0322 AA
SÍDLO PROJEKCIE : M.NEŠPORA č.39, 080 01 PREŠOV, tel.mail +421903 906 590, katuscak@ask-katuscak.sk

INVESTOR: MESTO ŽIAR NAD HRONOM
UL.Š.MOYESESA 46, 965 19 ŽIAR NAD HRONOM

STUPEŇ : ARCHITEKTONICKÁ ŠTÚDIA

STAVBA : **REVITALIZÁCIA LETNÉHO KÚPALISKA**

Č. ZÁKAZKY :

FORMÁT:

DÁTUM: 05.2022

AUTOR PROJEKTU: ING.ARCH.J.KATUŠČÁK

ČASŤ PROJEKTU: SE1.1 ARCHITEKTONICKO - STAVEBNÉ RIEŠENIE

MIERKA: 1 : 250

ZODPOVEDNÝ PROJEKTANT: ING.ARCH.J.KATUŠČÁK

VYPRACOVAL: Bc.ĽUKÁŠ KATUŠČÁK

NÁZOV VÝKRESU: VIZUALIZÁCIE 1

ČÍSLO VÝKRESU: 02