

REVITALIZÁCIA LETNÉHO KÚPALISKA *** ŽIAR NAD HRONOM

ARCHITEKTONICKÁ ŠTÚDIA *** 2022

žiar nad hronom

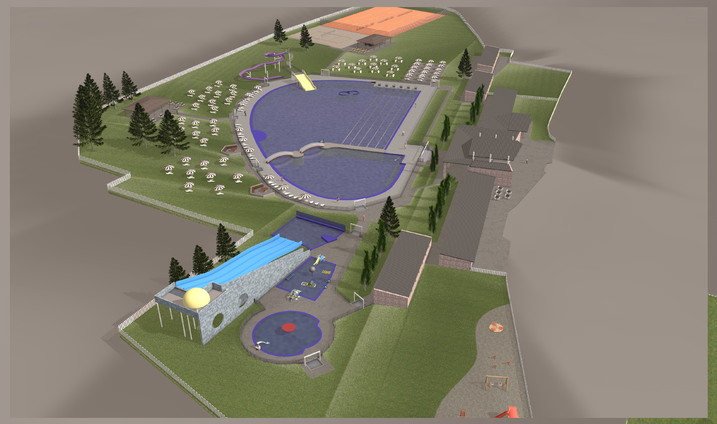

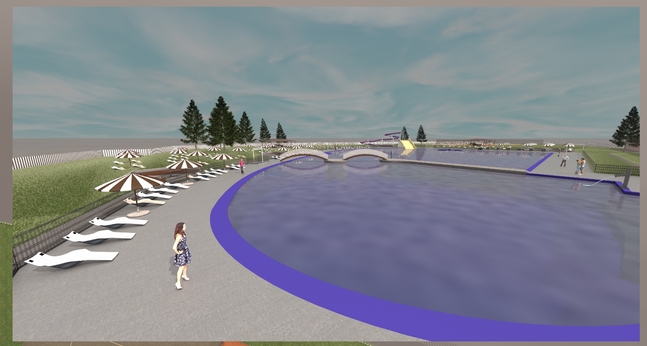



VIZUALIZÁCIE 2

AUTOR : ING.ARCH. JÁN KATUŠČÁK

INVESTOR :
MESTO ŽIAR NAD HRONOM
UL.Š.MOYESESA 46, 965 19 ŽIAR NAD HRONOM

±0,000=249,45

ING.ARCH. JÁN KATUŠČÁK autorizovaný architekt
LICENCIA : 0322 AA

TENTO VÝKRES JE CHRÁNENÝ AUTORSKÝM ZÁKONOM. KOPÍROVANIE ALEBO ROZMNOŽOVANIE BEZ PÍSOMNÉHO SÚHLASU AUTORA JE ZAKÁZANÉ.

SÍDLO PROJEKCIE : M.NEŠPORA č.39, 080 01 PREŠOV, tel.mail +421903 906 590, katuscak@ask-katuscak.sk

INVESTOR: MESTO ŽIAR NAD HRONOM UL.Š.MOYESESA 46, 965 19 ŽIAR NAD HRONOM	STUPEŇ: ARCHITEKTONICKÁ ŠTÚDIA
STAVBA: **REVITALIZÁCIA LETNÉHO KÚPALISKA**	Č. ZÁKAZKY:
	FORMÁT:
AUTOR PROJEKTU: ING.ARCH.J.KATUŠČÁK	DÁTUM: 05.2022
ZODPOVEDNÝ PROJEKTANT: ING.ARCH.J.KATUŠČÁK	ČASŤ PROJEKTU: SE1.1 ARCHITEKTONICKO - STAVEBNÉ RIEŠENIE MIERKA: 1 : 250
VYPRACOVAL: Bc.ĽUKÁŠ KATUŠČÁK	NÁZOV VÝKRESU: VIZUALIZÁCIE 2 ČÍSLO VÝKRESU: 03