

SLOS s.r.o.

Zpracovatel Martina Poboriová

Telefon 0911 800 332


Fax

e-mail poboriova@slos.sk

Nám. L. Štúra 24

974 01 Banská Bystrica

## aula / Výstup ve formě jednoho listu

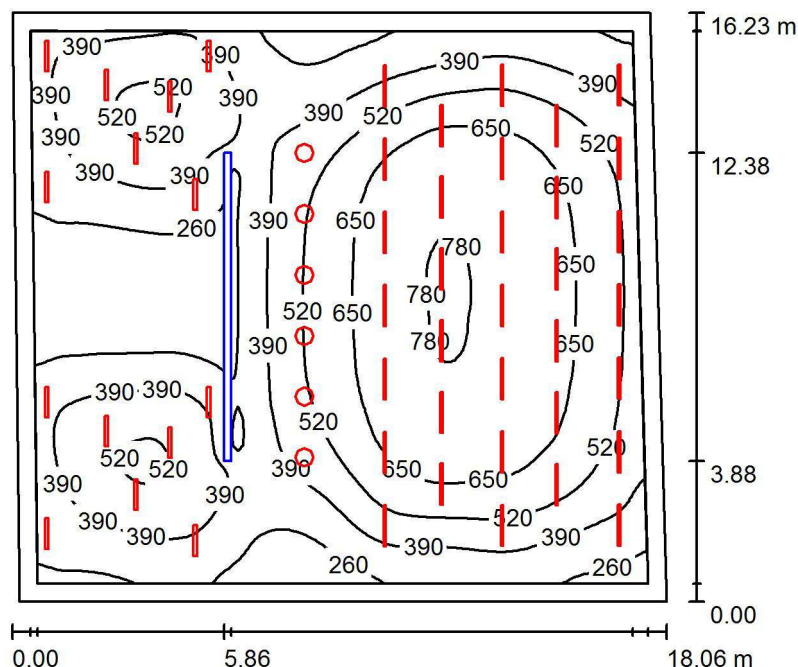

Výška místnosti: 4.200 m, Činitel údržby: 0.80

Hodnoty v Lux, Měřítko 1:209

Plocha	$\rho$ [%]	$E_m$ [lx]	$E_{min}$ [lx]	$E_{max}$ [lx]	$E_{min} / E_m$
Uživatelská úroveň	/	471	148	790	0.315
Podlaha	20	421	125	745	0.296
Strop	70	83	38	127	0.459
Stěny (4)	50	175	63	403	/

**Uživatelská úroveň:**

Výška: 0.750 m

Rastr: 128 x 128 Body

Okrajová zóna: 0.500 m

Poměr intenzity osvětlení (podle LG7): Stěny / pracovní rovina: 0.369, Strop / pracovní rovina: 0.176.

**Kusovník svítidel**

Č.	ks	Označení (Opravný faktor)	$\Phi$ (Svítidlo) [lm]	$\Phi$ (Zdroje:) [lm]	P [W]
1	33	Halla, a.s. 04-200I-20GGD/840 Lipo60 (1.000)	3040	3040	24.0
2	6	Halla, a.s. 191-250I-10GEE/840 Huge Direct; 500mm; microprism; LO (1.000)	3400	3400	29.3
3	14	Halla, a.s. Lipo80; microprism; HO 05-000I-15GHE/840 (1.000)	3730	3730	32.9

Celkem: 172941 Celkem: 172940 1428.4

Specifický příkon:  $4.96 \text{ W/m}^2 = 1.05 \text{ W/m}^2/100 \text{ lx}$  (Základní plocha:  $287.88 \text{ m}^2$ )