

DRUH POVRCHU ÚZEMIA  
ÚZEMNÁ EVID. JEDNOTKA  
OKRES: MALACKY  
KRAJ: BRATISLAVSKÝ

SPEVNENÉ PLOCHY A NÁDVORIA / TRÁVNATÝ PORAST
MALACKY

PRÍJAZDOVÁ KOMUNIKÁCIA A PARKOVACIA PLOCHA

SKLONOVÉ POMERY:

ZMENA PRIEČNEHO  
SKLONU VOZOVKY


KÓTY NIVELETY:

KÓTY TERÉNU:

POROVNÁVACIA ROVINA:

STANIČENIE:

SMEROVÉ POMERY:

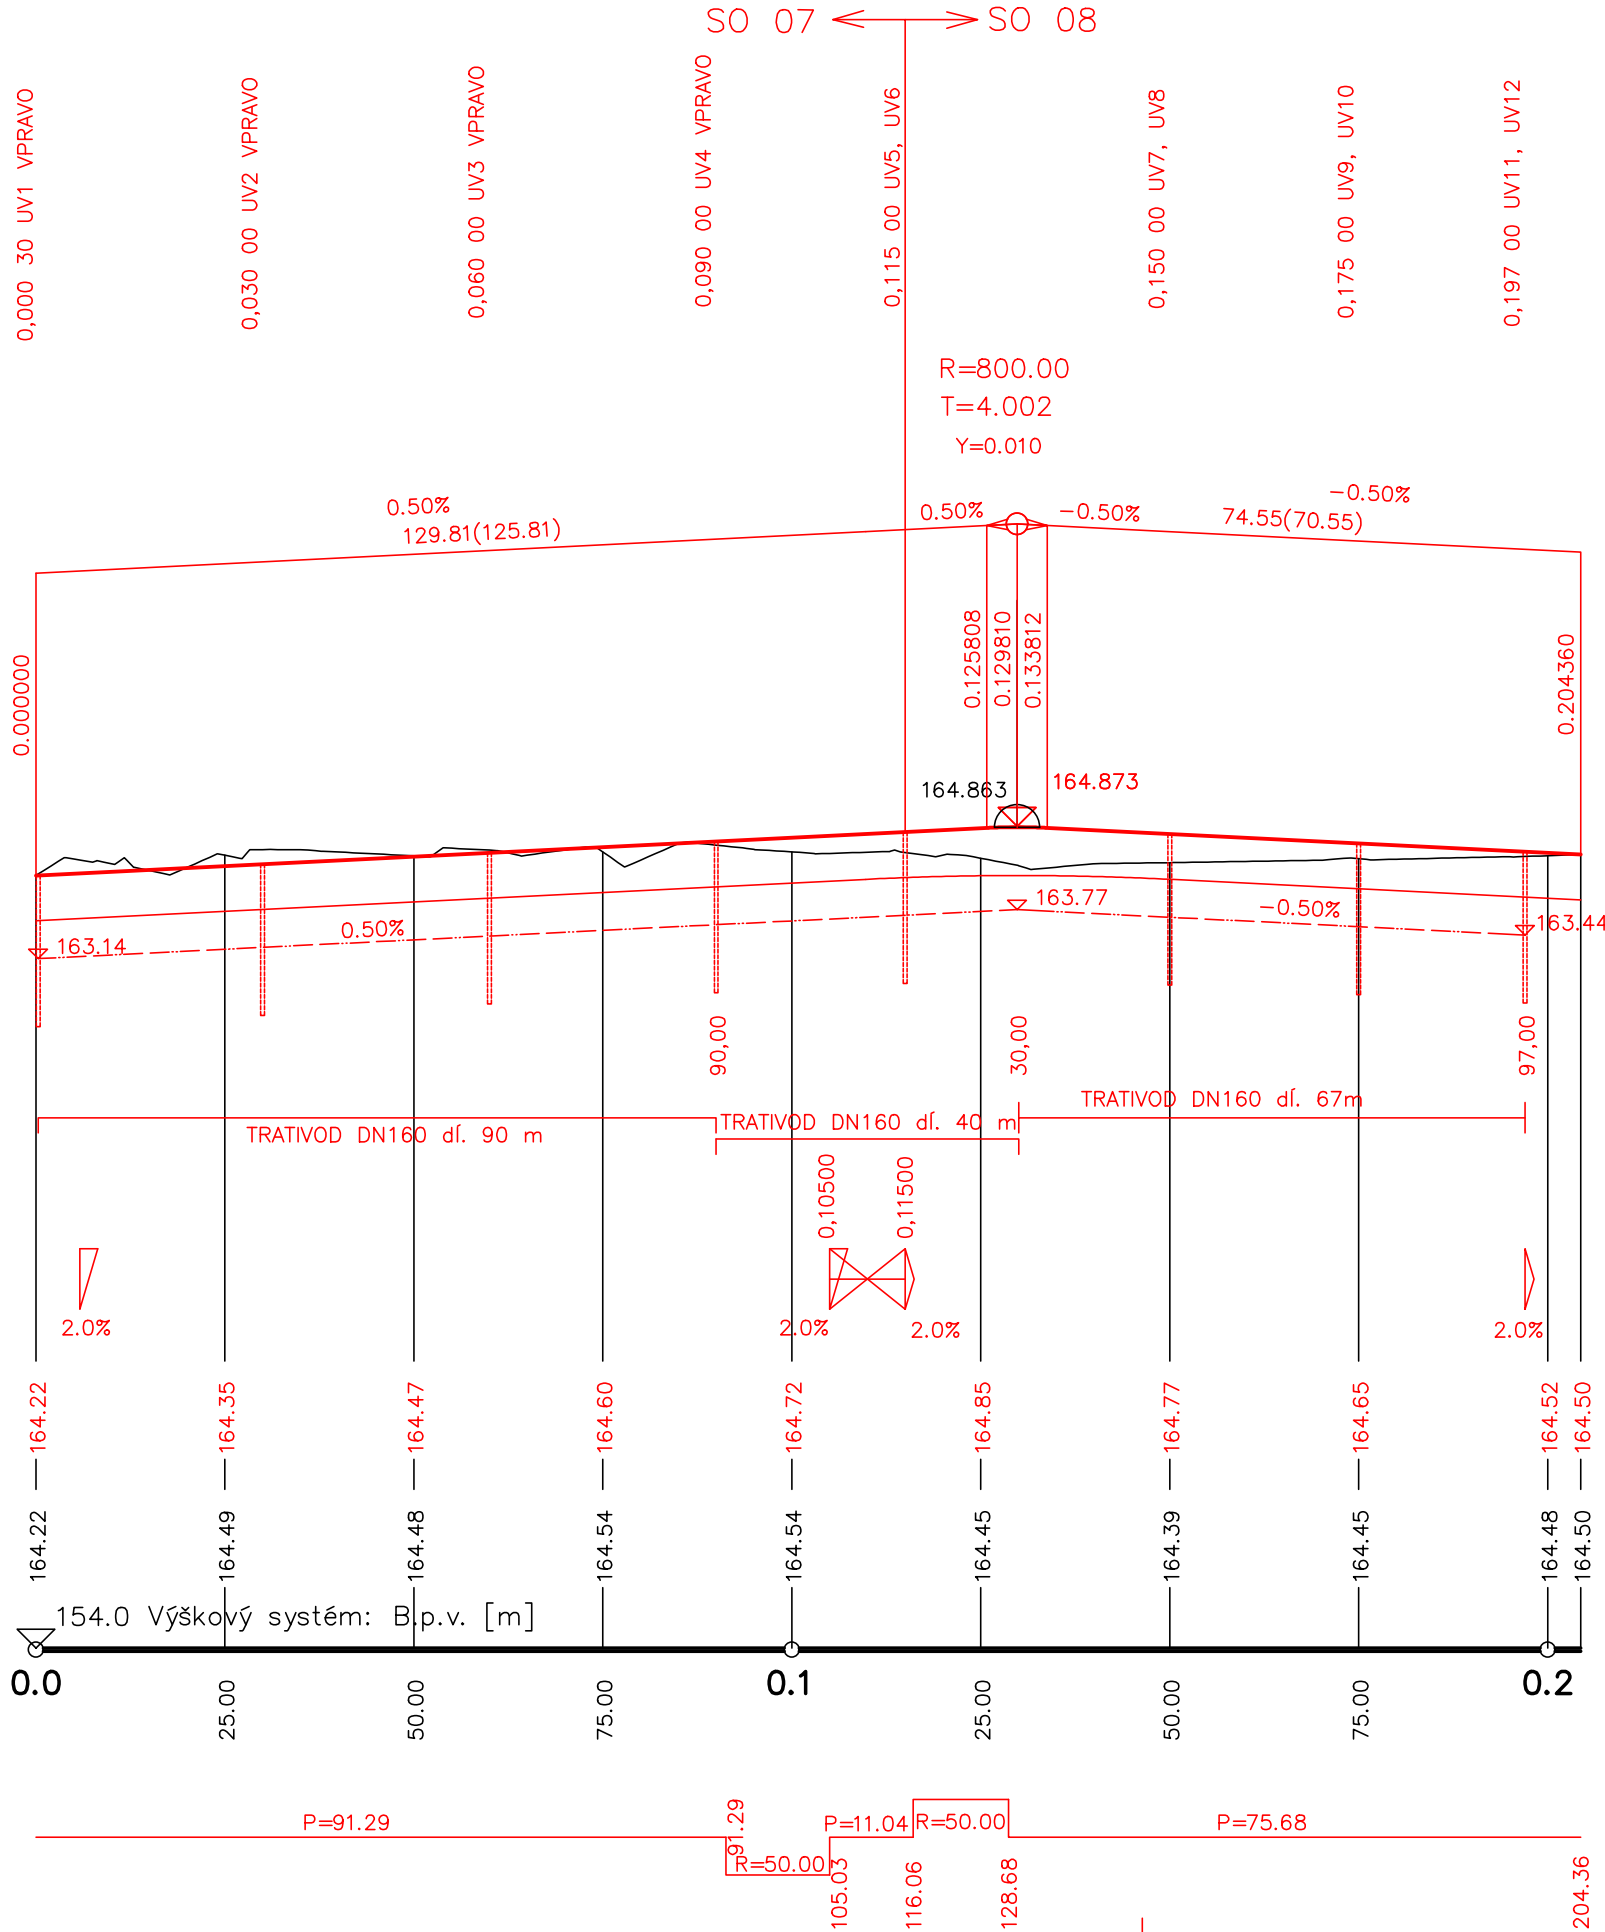

pozn: ROZMERY KONTROLOVAŤ PODLA SKUTOČNOSTI NA STAVBE  
PRED REALIZÁCIOU STAVBY JE POTREBNÉ VÝTÝCH PŘEBEH VŠETKÝCH INŽINIERSKÝCH SIETÍ  
TÁTO DOKUMENTÁCIA JE CHRÁNENÁ AUTORSKÝM ZÁKONOM A NEMOŽE BYŤ POUŽITÁ NA INÝ ÚČEL BEZ SÚHLASU AUTOROV

NÁZOV STAVBY	ZÁCHYTNÉ PARKOVISKO P&R V MALACKÁCH		
STAVEBNÍK	Mesto Malacky, Bernolákova 5188/1A, 901 01 Malacky	ZAKÁZ. V ARCH. Č. PR.	2017_03
GENERÁLNY PROJEKTANT	REDE-PROJECT spol.s.r.o., Koprivnická 9/G, 84102 Bratislava	DÁTUM EXPEDÍCIE	07/2017
HLAVNÝ INŽINIÉR PROJEKTU	Ing. arch. MARTIN STOLČNÝ	DIGITÁLNE. Č. VÝKR.	MAL_DRS_000_001_DOP_004_r00_183007
ZODPOVEDNÝ PROJEKTANT	Ing. MARCEL MALÍČEK	VÝŠKA BALT P.V.	
MIESTO STAVBY	Malacky, p.č. 3258/1,3258/19, 3270/1, 3270/2	FORMÁT	3x A4
OBJEKT	SO 07- ÚSEK C, SO 08, SO 09	MIERKA	1:1000/100
OBSAH VÝKRESU	Pozdĺžny profil	Č. ČÁSTI	001
		PROFESIA	DOP
		REVÍZIA	r00
DRS	DOKUMENTÁCIA PRE REALIZACIU STAVBY	Č. VÝKRESU	PARÉ
STUPEŇ PD		004	