


**Zabezpečenie oblasti dlhodobého pevného pracovného miesta.
Zavedenie jednosmernej premávky
- použije sa aj pri výstavbe oboch jazdných pruhov**

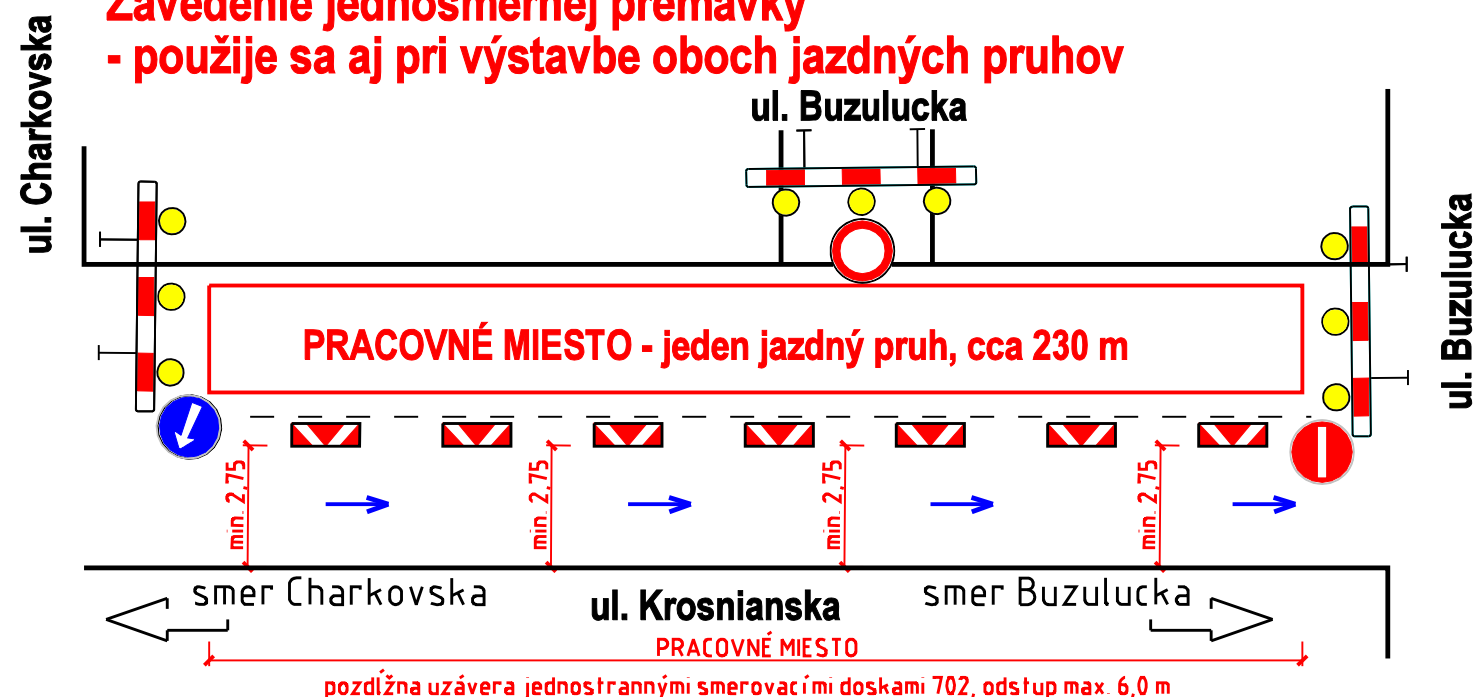




LEGENDA:

- Obnova asfaltového krytu (jeden jazdný pruh)
- Jednosmerná premávka

LEGENDA DOČASNÉHO DOPRAVNÉHO ZNAČENIA:

	701 Zábrana na označenie uzávierky osadená tromi výstražnými svetlami typu VS3 (trieda L2L)	3 ks 9 ks
	212 Prikázaný smer obchádzania	1 ks
	702 Smerovacia doska	40 ks
	215 Zákaz odbočenia - vľavo	3 ks
	328 Slepá cesta	1 ks
	131 Práca	3 ks
	230 Zákaz vjazdu	1 ks
	231 Zákaz vjazdu pre všetky vozidlá	1 ks
	253 Najvyššia dovolená rýchlosť	1 ks
	321 Jednosmerná cesta	1 ks
	504 Smer platnosti	1 ks
	395 Šípový smerník na vyznačenie obchádzky s vyznačeným cieľom	3 ks

- Umiestnenie zvislého dočasného dopravného značenia
- Umiestnenie zvislého dočasného dopravného značenia - vyznačenie obchádzky

Zodpovedný projektant:	Ing. Habarová Marcela		Objednávateľ: Magistrát mesta Košice Trieda SNP 48/A 040 11 Košice		
Kontroloval:	Ing. Tóth Ján		Spracovateľ:		
Miesto:	Košice				
Stavba:	Oprava komunikácií v meste Košice - dodávateľský úver časť II, Oprava komunikácie Krosnianska, Hronská, Škultétyho, Masarykova		RRI design s.r.o., Južná trieda 48, 040 01 Košice		
Oprava komunikácie Krosnianska			Číslo zákazky:	2122	Číslo kópie:
			Dátum:	2/2022	
			Stupeň:	DSPRS	
			Mierka:	schéma	
			Formát:	2 x A4	
Názov prílohy: Dočasné dopravné značenie, Etapa III.			Časť:	1.	
			Číslo prílohy:	54.	