


**Zabezpečenie oblasti dlhodobého pevného pracovného miesta.
Zavedenie jednosmernej premávky
- použije sa aj pri výstavbe oboch jazdných pruhov**

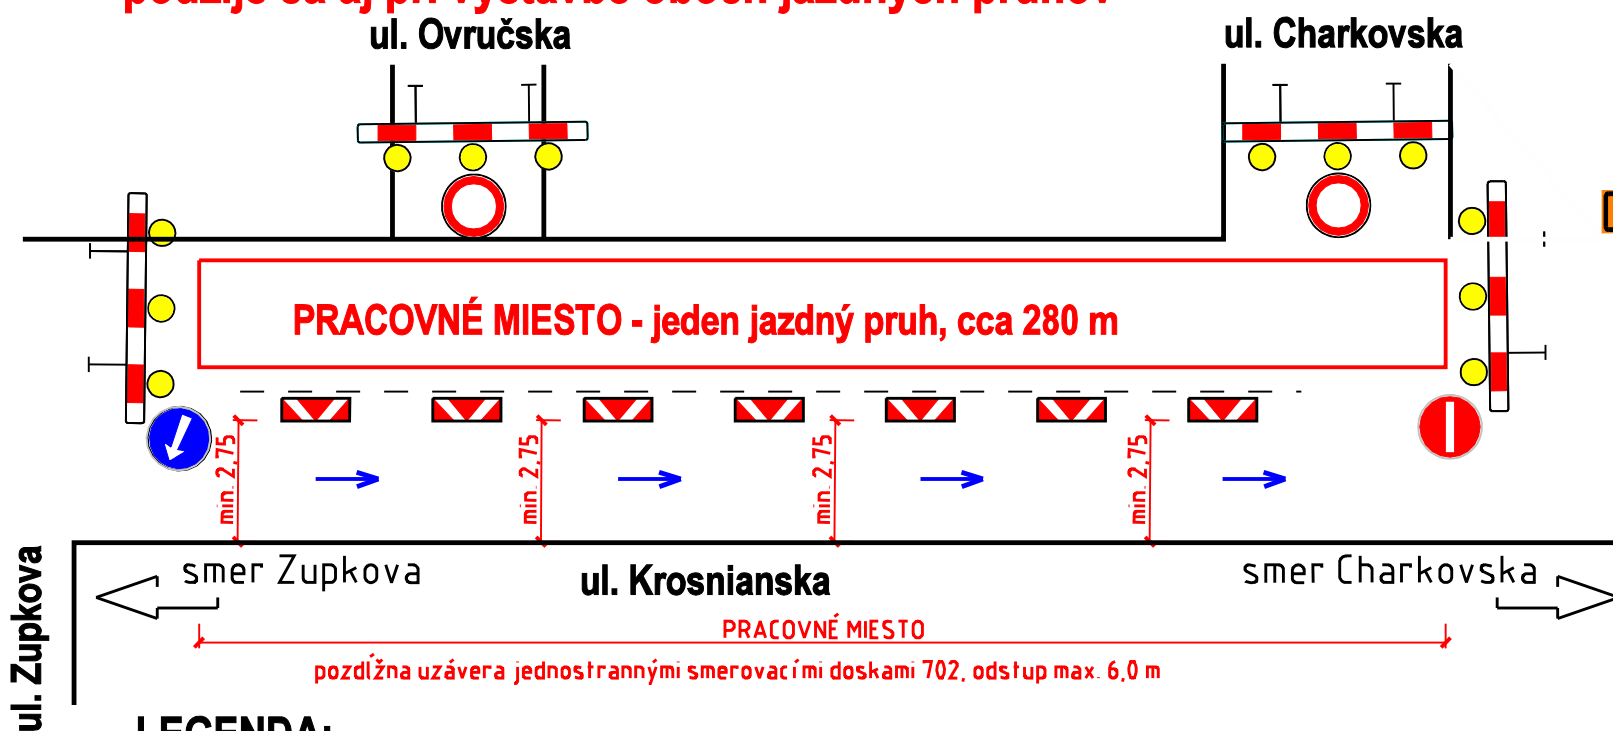





LEGENDA:

- Obnova asfaltového krytu (jeden jazdný pruh)
- Jednosmerná premávka
- Umiestnenie zvislého dočasného dopravného značenia
- Umiestnenie zvislého dočasného dopravného značenia - vyznačenie obchádzky

LEGENDA DOČASNÉHO DOPRAVNÉHO ZNAČENIA:

	701 Zábrana na označenie uzávierky osadená tromi výstražnými svetlami typu VS3 (trieda L2L)	4 ks 12 ks
	212 Prikázaný smer obchádzania	1 ks
	702 Smerovacia doska	47 ks
	215 Zákaz odbočenia - vpravo	1 ks
	215 Zákaz odbočenia - vľavo	4 ks
	328 Slepá cesta	2 ks
	131 Práca	5 ks
	230 Zákaz vjazdu	1 ks
	231 Zákaz vjazdu pre všetky vozidlá	2 ks
	253 Najvyššia dovolená rýchlosť	1 ks
	321 Jednosmerná cesta	1 ks
	503 Smerová šípka	1 ks
	504 Smer platnosti	3 ks
	395 Šípový smerník na vyznačenie obchádzky s vyznačeným cieľom	4 ks

Zodpovedný projektant:	Ing. Habarová Marcela		<div>Objednávateľ: Magistrát mesta Košice Trieda SNP 48/A 040 11 Košice</div> <div></div> <div>Spracovateľ:</div> <div> RRi design s.r.o., Južná trieda 48, 040 01 Košice</div>															
Kontroloval:	Ing. Tóth Ján																	
Miesto:	Košice																	
Stavba:	Oprava komunikácií v meste Košice - dodávateľský úver časť II, Oprava komunikácie Krosnianska, Hronská, Škultétyho, Masarykova		<table><tr><td>Číslo zákazky:</td><td>2122</td><td rowspan="5"><div>Číslo kópie:</div></td></tr><tr><td>Dátum:</td><td>2/2022</td></tr><tr><td>Stupeň:</td><td>DSPRS</td></tr><tr><td>Mierka:</td><td>schéma</td></tr><tr><td>Formát:</td><td>3 x A4</td></tr><tr><td>Časť:</td><td>1.</td></tr><tr><td>Číslo prílohy:</td><td>53.</td></tr></table>	Číslo zákazky:	2122	<div>Číslo kópie:</div>	Dátum:	2/2022	Stupeň:	DSPRS	Mierka:	schéma	Formát:	3 x A4	Časť:	1.	Číslo prílohy:	53.
Číslo zákazky:	2122	<div>Číslo kópie:</div>																
Dátum:	2/2022																	
Stupeň:	DSPRS																	
Mierka:	schéma																	
Formát:	3 x A4																	
Časť:	1.																	
Číslo prílohy:	53.																	
Oprava komunikácie Krosnianska																		
Názov prílohy:	Dočasné dopravné značenie, Etapa II.																	