
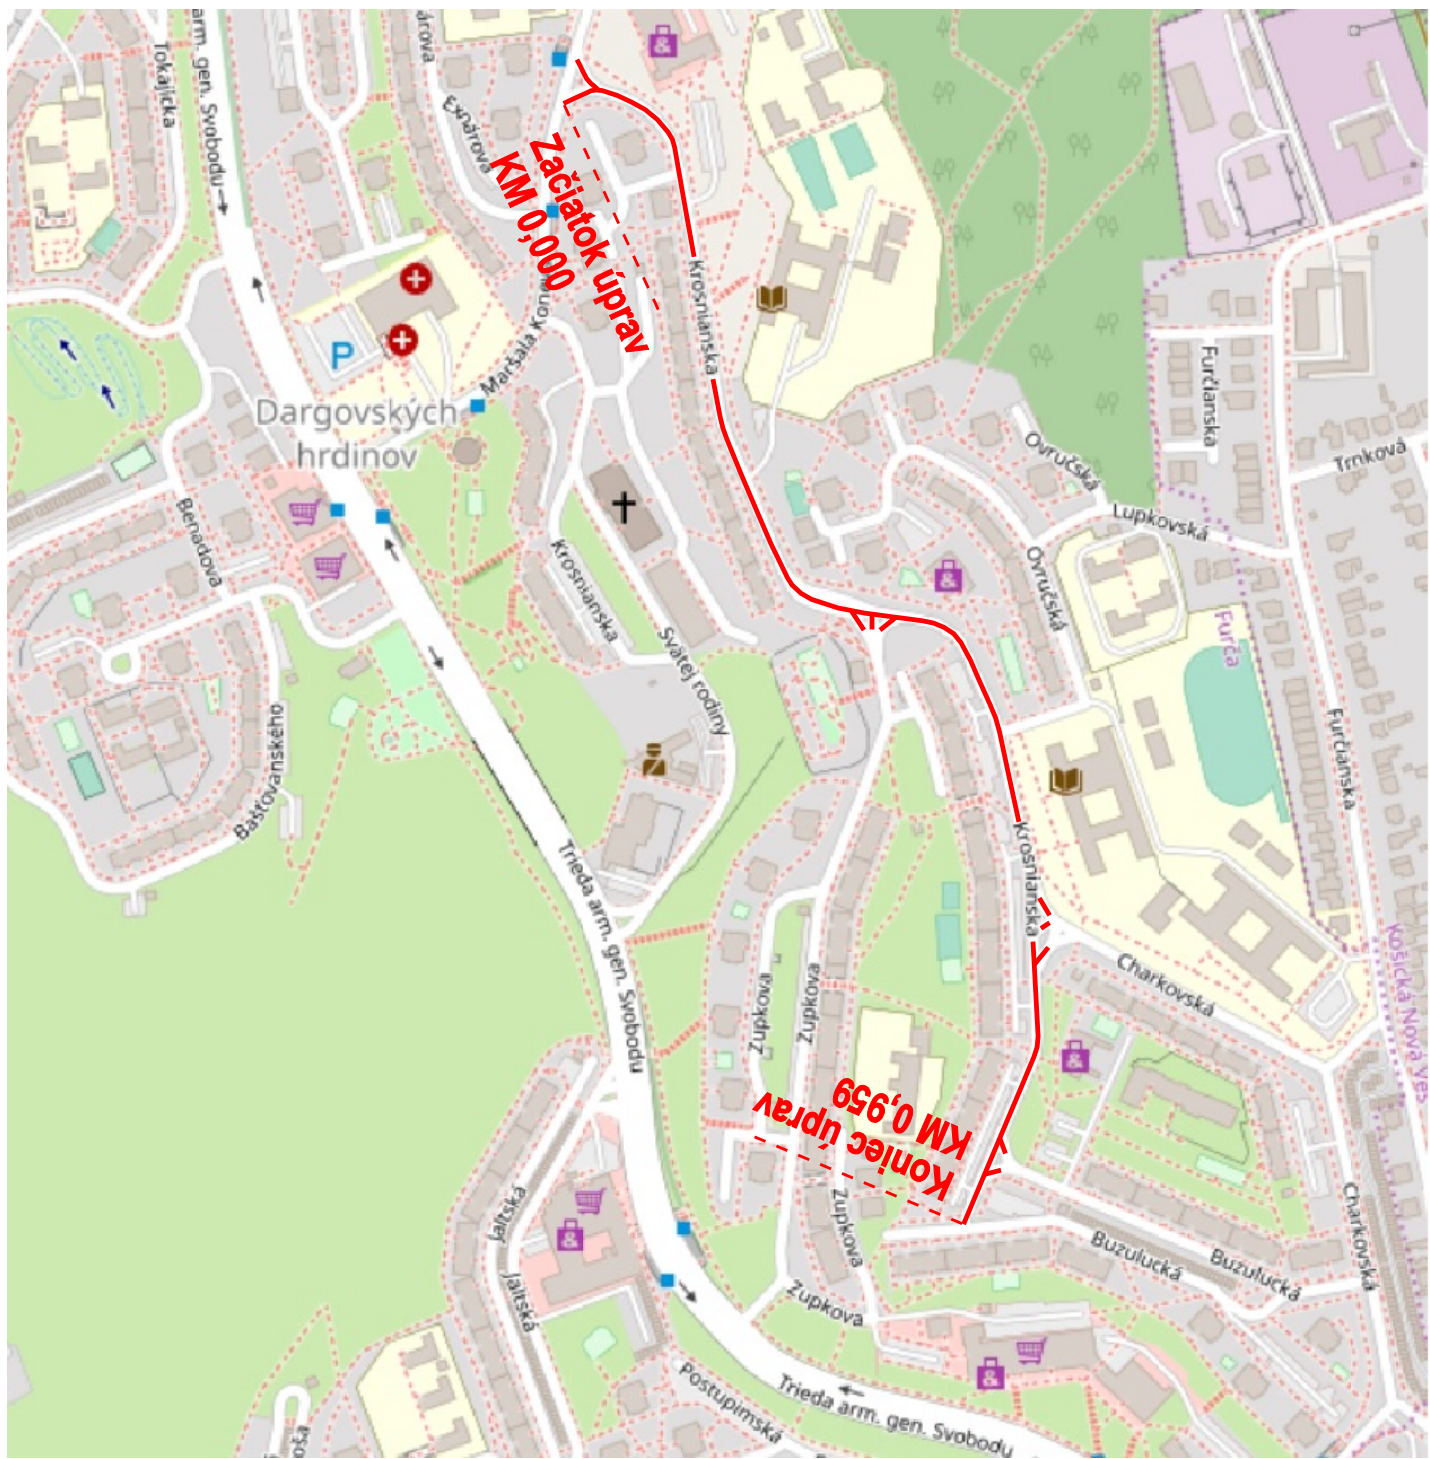




Prehľaná situácia  
1. Oprava komunikácie Krosnianska

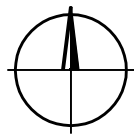

LEGENDA:

- Oprava komunikácie ul. Krosnianska
- Oprava komunikácií v meste Košice

KOŠICE

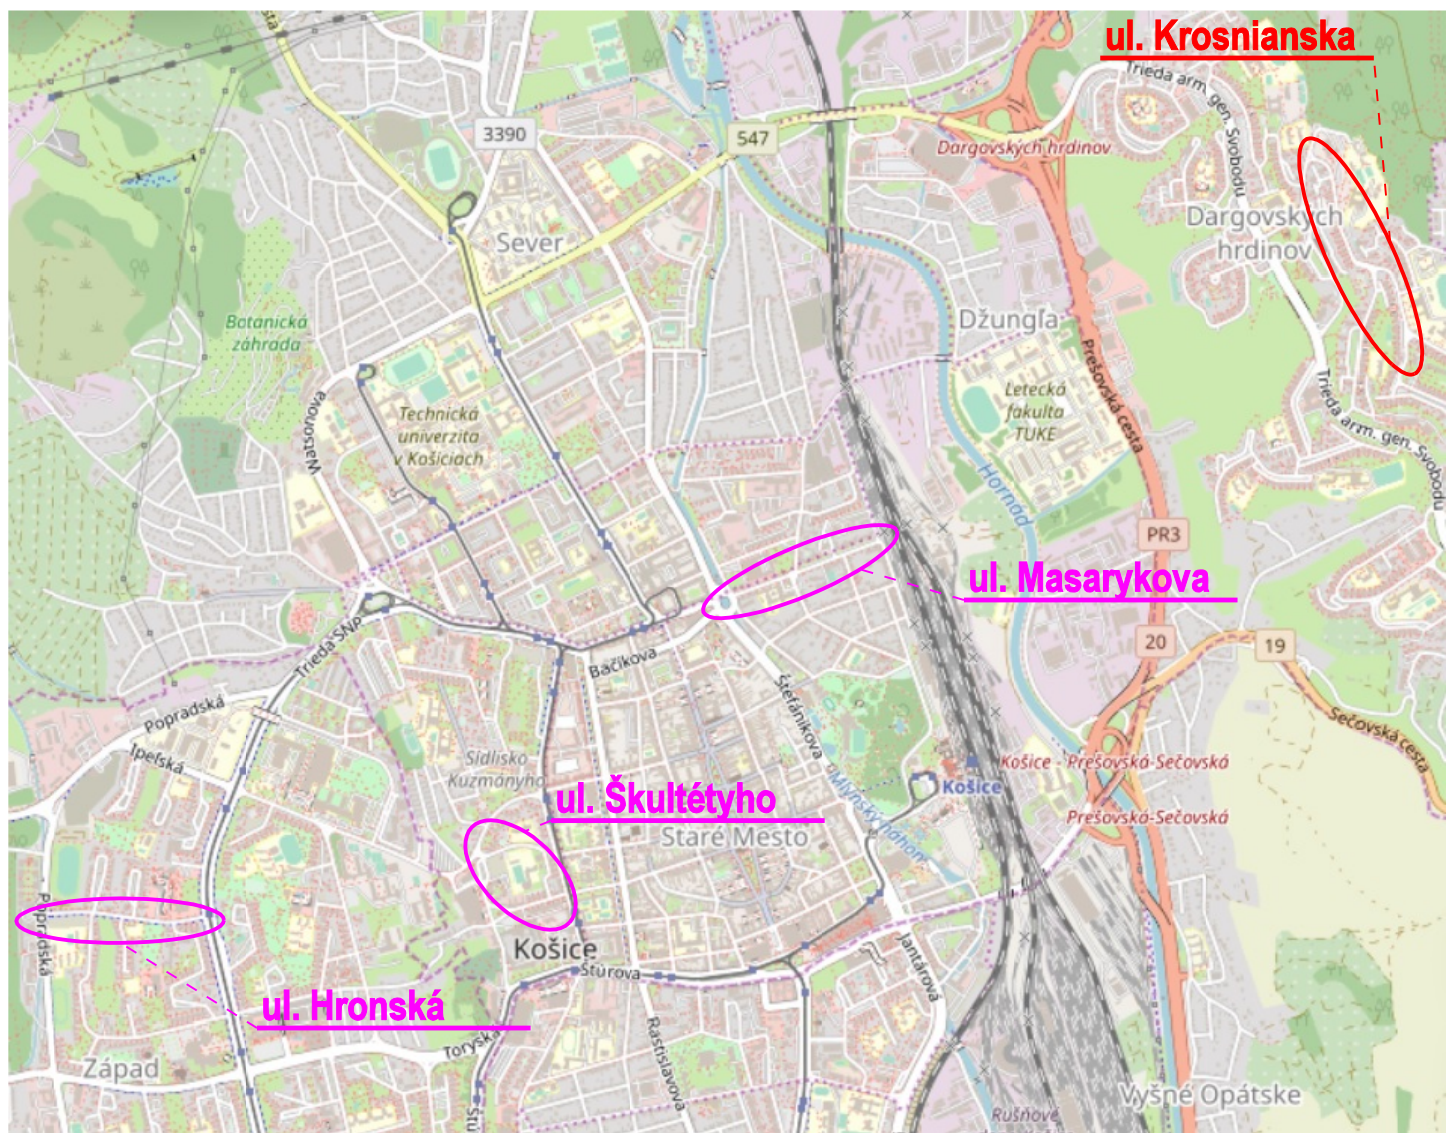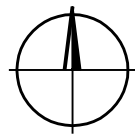

Zodpovedný projektant:	Ing. Habarová Marcela		Objednávateľ: Magistrát mesta Košice Trieda SNP 48/A 040 11 Košice			
Kontroloval:	Ing. Tóth Ján					
Miesto:	Košice		Spracovateľ:			
Stavba: <b>Oprava komunikácií v meste Košice</b> <b>- dodávateľský úver časť II,</b> <b>Oprava komunikácie</b> <b>Krosnianska, Hronská,</b> <b>Škultétyho, Masarykova</b>						
			RRi design s.r.o., Južná trieda 48, 040 01 Košice			
			Číslo zákazky:	2122	Číslo kópie:	
			Dátum:	2/2022		
			Stupeň:	DSPRS		
Mierka:	schéma					
<b>Oprava komunikácie Krosnianska</b>			Formát:	2 x A4		
Názov prílohy: <b>Prehľaná situácia</b>			Časť:	<b>1.</b>		
			Číslo prílohy:	<b>2.</b>		