




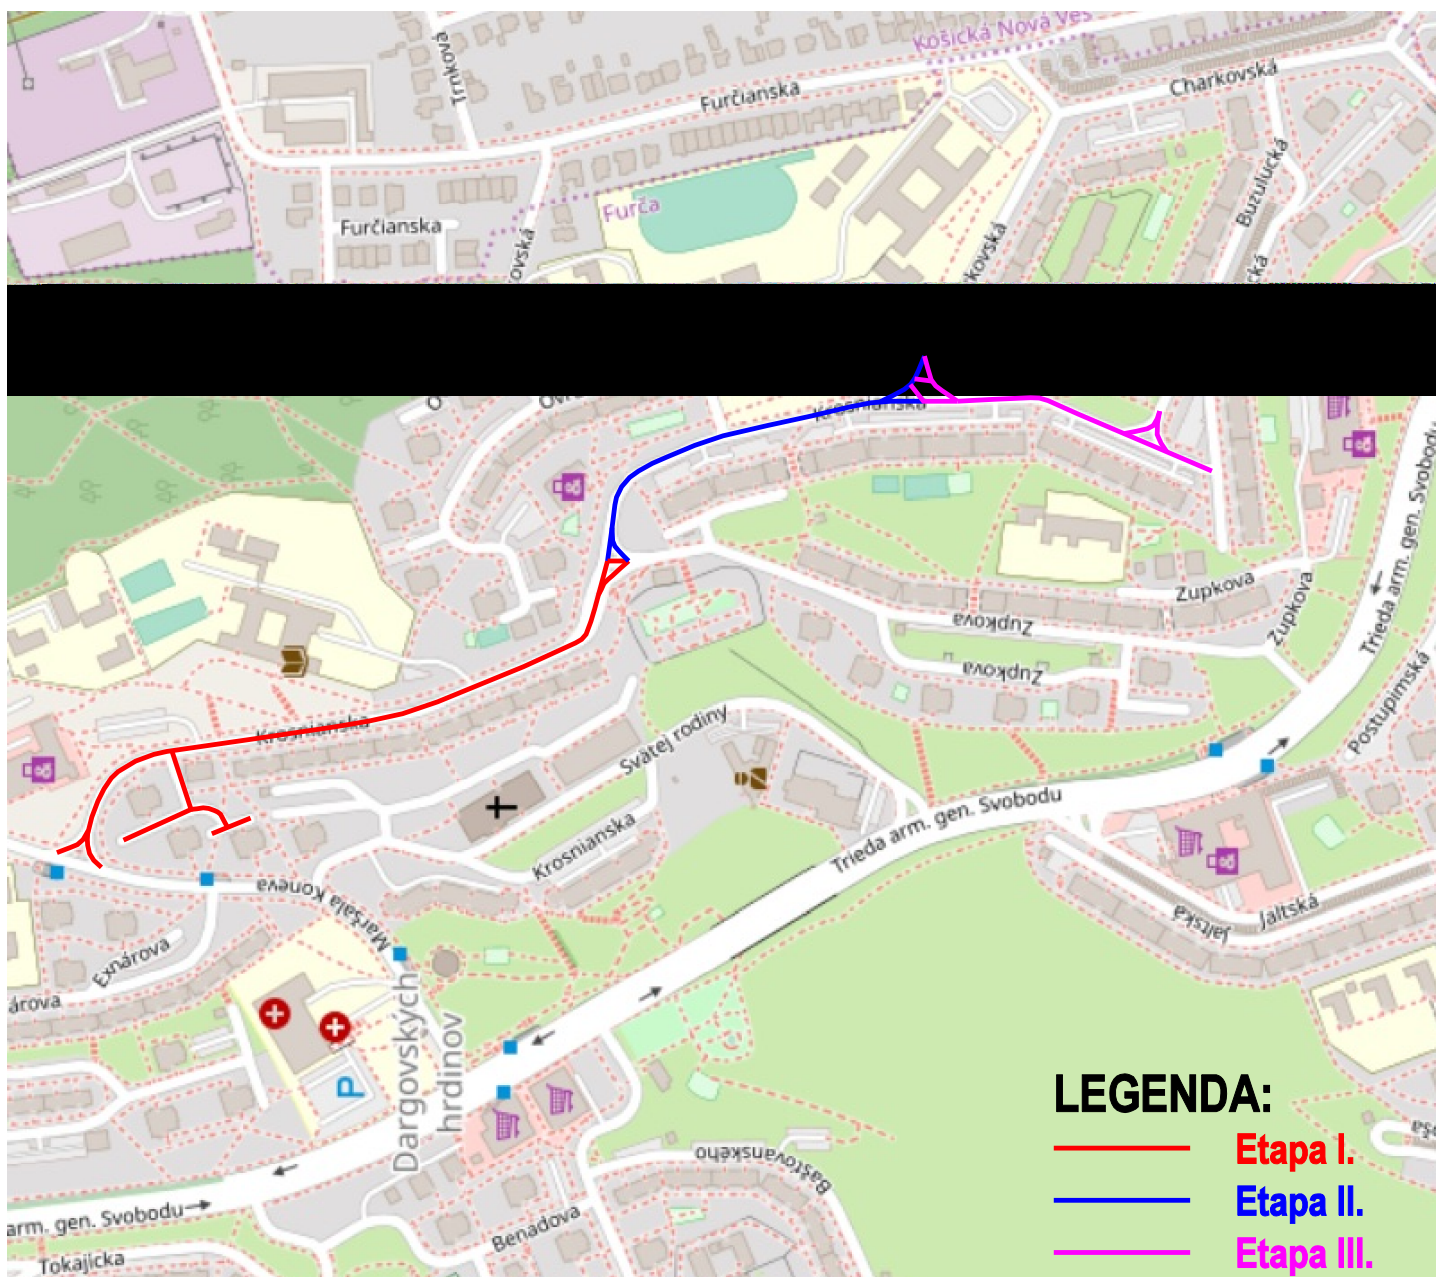

SITUÁCIA: etapy realizácie



| | | | | | |
|---|---|---|--|---|--------------|
| Zodpovedný projektant: | Ing. Habarová Marcela |  | Objednávateľ: |  Magistrát mesta Košice Trieda SNP 48/A 040 11 Košice | |
| Kontroloval: | Ing. Tóth Ján |  | Spracovateľ: | | |
| Miesto: | Košice | |  RRi design s.r.o. RRi design s.r.o., Južná trieda 48, 040 01 Košice | | |
| Stavba: | Oprava komunikácií v meste Košice - dodávateľský úver časť II, Oprava komunikácie Krosnianska, Hronská, Škultétyho, Masarykova | | Číslo zákazky: | 2122 | Číslo kópie: |
| Oprava komunikácie Krosnianska | | | Dátum: | 2/2022 | |
| | | | Stupeň: | DSPRS | |
| | | | Mierka: | schéma | |
| Názov prílohy: Dočasné dopravné značenie | | | Formát: | 3 x A4 | |
| | | | Časť: | 1. | |
| | | | Číslo prílohy: | 5.1. | |