


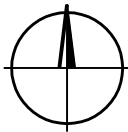


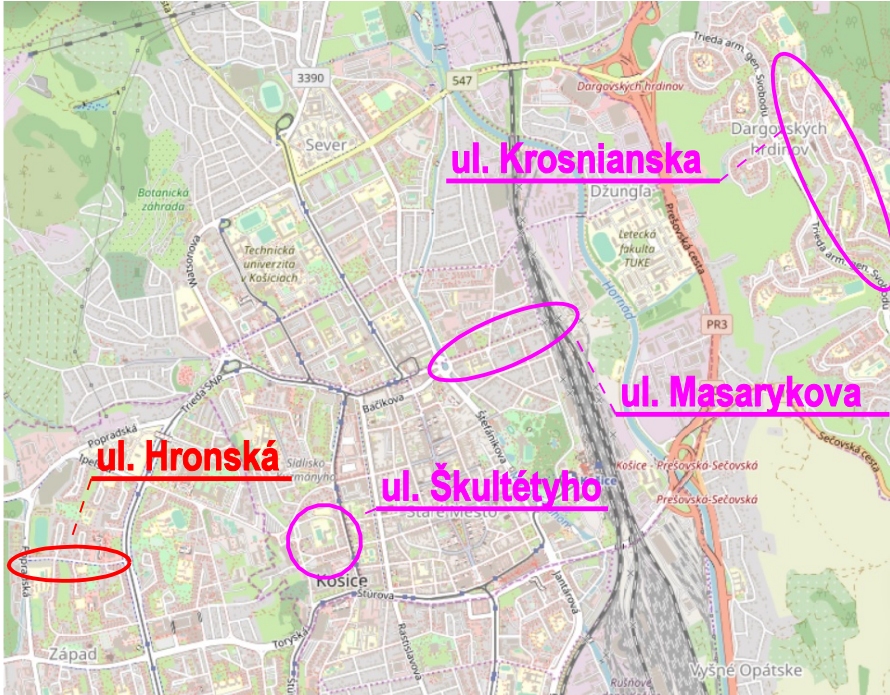

Prehľaná situácia  
2. Oprava komunikácie Hronská

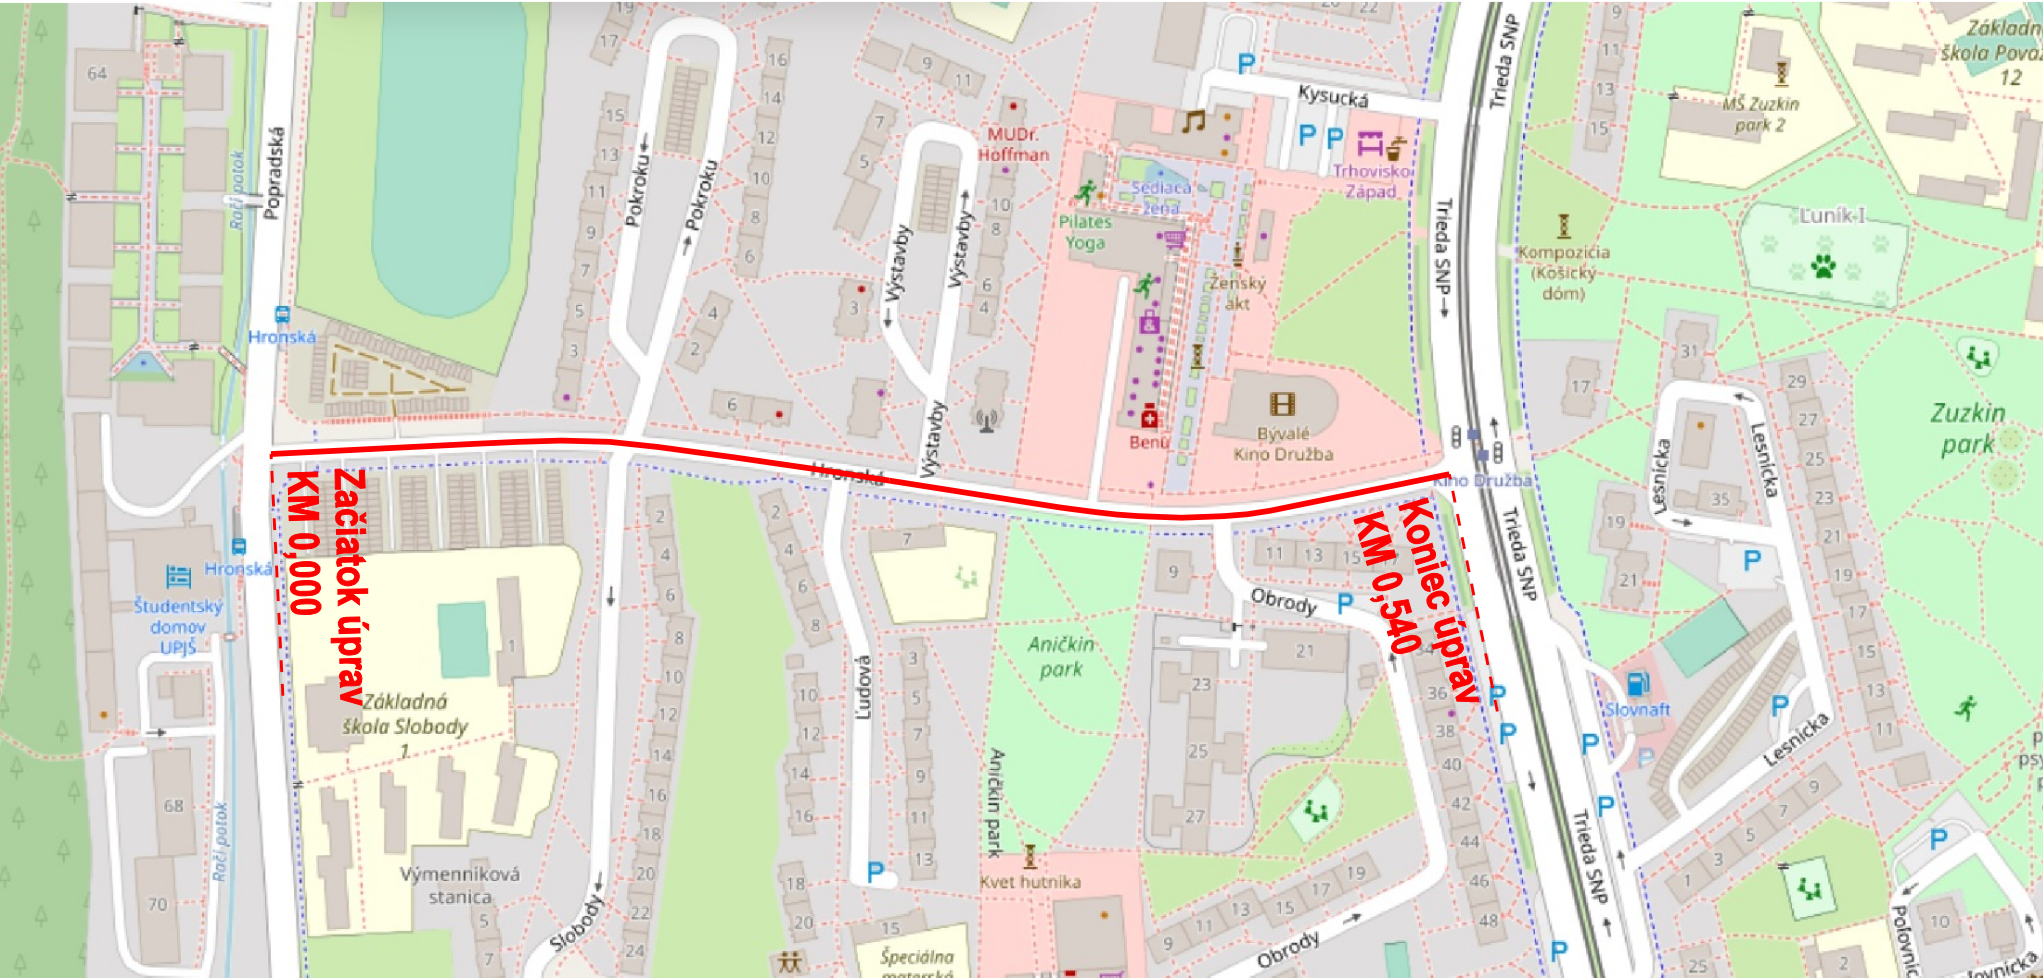

KOŠICE

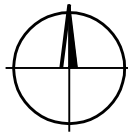

LEGENDA:

-  Oprava komunikácie ul. Hronská
-  Oprava komunikácií v meste Košice

Zodpovedný projektant:	Ing. Habarová Marcela		Objednávateľ: Magistrát mesta Košice Trieda SNP 48/A 040 11 Košice			
Kontroloval:	Ing. Tóth Ján					
Miesto:	Košice		Spracovateľ:			
<b>Stavba: Oprava komunikácií v meste Košice - dodávateľský úver časť II, Oprava komunikácie Krosnianska, Hronská, Škultétyho, Masarykova</b>						
			RRi design s.r.o., Južná trieda 48, 040 01 Košice			
			Číslo zákazky:	2122	Číslo kópie:	
			Dátum:	2/2022		
			Stupeň:	DSPRS		
Mierka:	schéma					
<b>Oprava komunikácie Hronská</b>			Formát:	2 x A4		
Názov prílohy: <b>Prehľaná situácia</b>			Časť:	<b>2.</b>		
			Číslo prílohy:	<b>2.</b>		