


LEGENDA DOČASNÉHO DOPRAVNÉHO ZNAČENIA:

	701 Zábrana na označenie uzávierky osadená tromi výstražnými svetlami typu VS3 (trieda L2L)	2 ks		131 Práca	7 ks
	212 Prikázaný smer obchádzania	6 ks		230 Zákaz vjazdu	1 ks
	702 Smerovacia doska	1 ks		253 Najvyššia dovolená rýchlosť	1 ks
	215 Zákaz odbočenia - vľavo	85 ks		321 Jednosmerná cesta	1 ks
	215 Zákaz odbočenia - vpravo	1 ks		504 Smer platnosti	3 ks
	211 Prikázaný smer odbočenia	4 ks		395 Šípový smerník na vyznačenie obchádzky s vyznačeným cieľom	6 ks

Zabezpečenie oblasti dlhodobého pevného pracovného miesta.  
Zavedenie jednosmernej premávky  
- použije sa aj pri výstavbe oboch jazdných pruhov

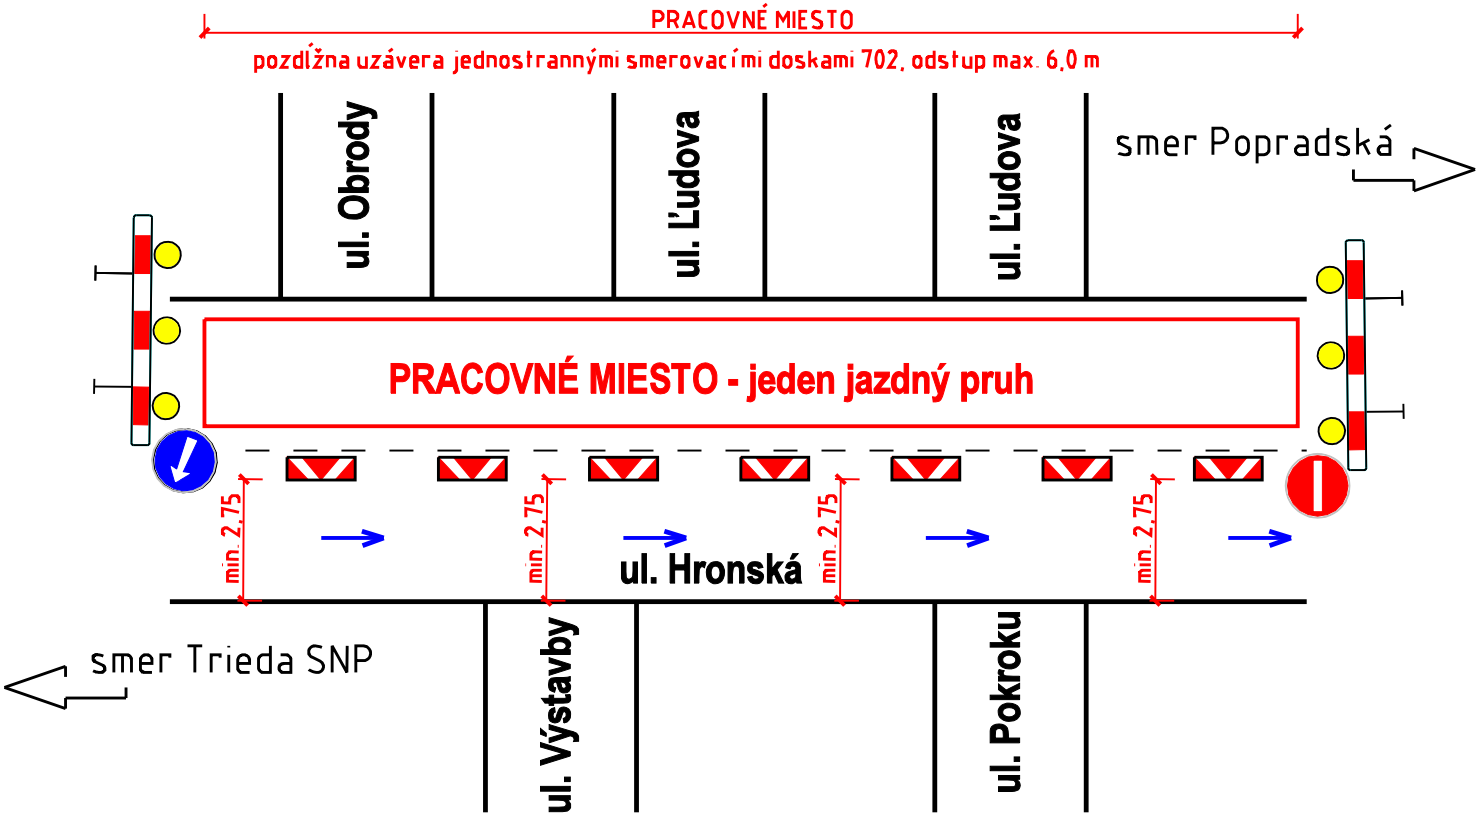

LEGENDA:

- Obnova asfaltového krytu (jeden jazdný pruh)
- Jednosmerná premávka
- Umiestnenie zvislého dočasného dopravného značenia
- Umiestnenie zvislého dočasného dopravného značenia - vyznačenie obchádzky

Zodpovedný projektant:	Ing. Habarová Marcela		Objednávateľ:	Magistrát mesta Košice	
Kontroloval:	Ing. Tóth Ján			Trieda SNP 48/A	
Miesto:	Košice			040 11 Košice	
Stavba:	Oprava komunikácií v meste Košice - dodávateľský úver časť II, Oprava komunikácie Krosnianska, Hronská, Škultétyho, Masarykova		Spracovateľ:	RRI design s.r.o.	
				RRI design s.r.o., Južná trieda 48, 040 01 Košice	
			Číslo zákazky:	2122	Číslo kópie:
			Dátum:	2/2022	
			Stupeň:	DSPRS	
			Mierka:	schéma	
			Formát:	3 x A4	
			Časť:	2.	
Názov prílohy:	Dočasné dopravné značenie		Číslo prílohy:	5.	