




DETAIL CESTNÉHO OBRUBNÍKA
1:25

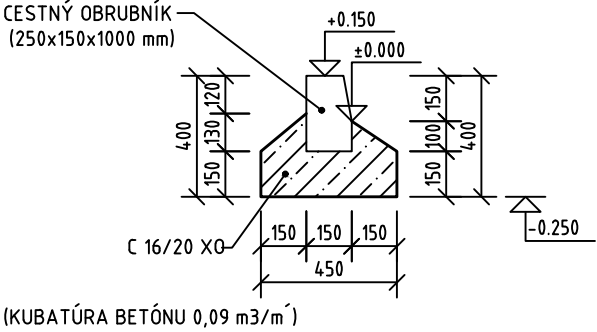


"ÚPRAVA ZASTÁVKY BUS"
PRIEČNY REZ M = 1 : 50
SKLADBA ZASTÁVKOVÉHO PRUHU S CHODNÍKOM

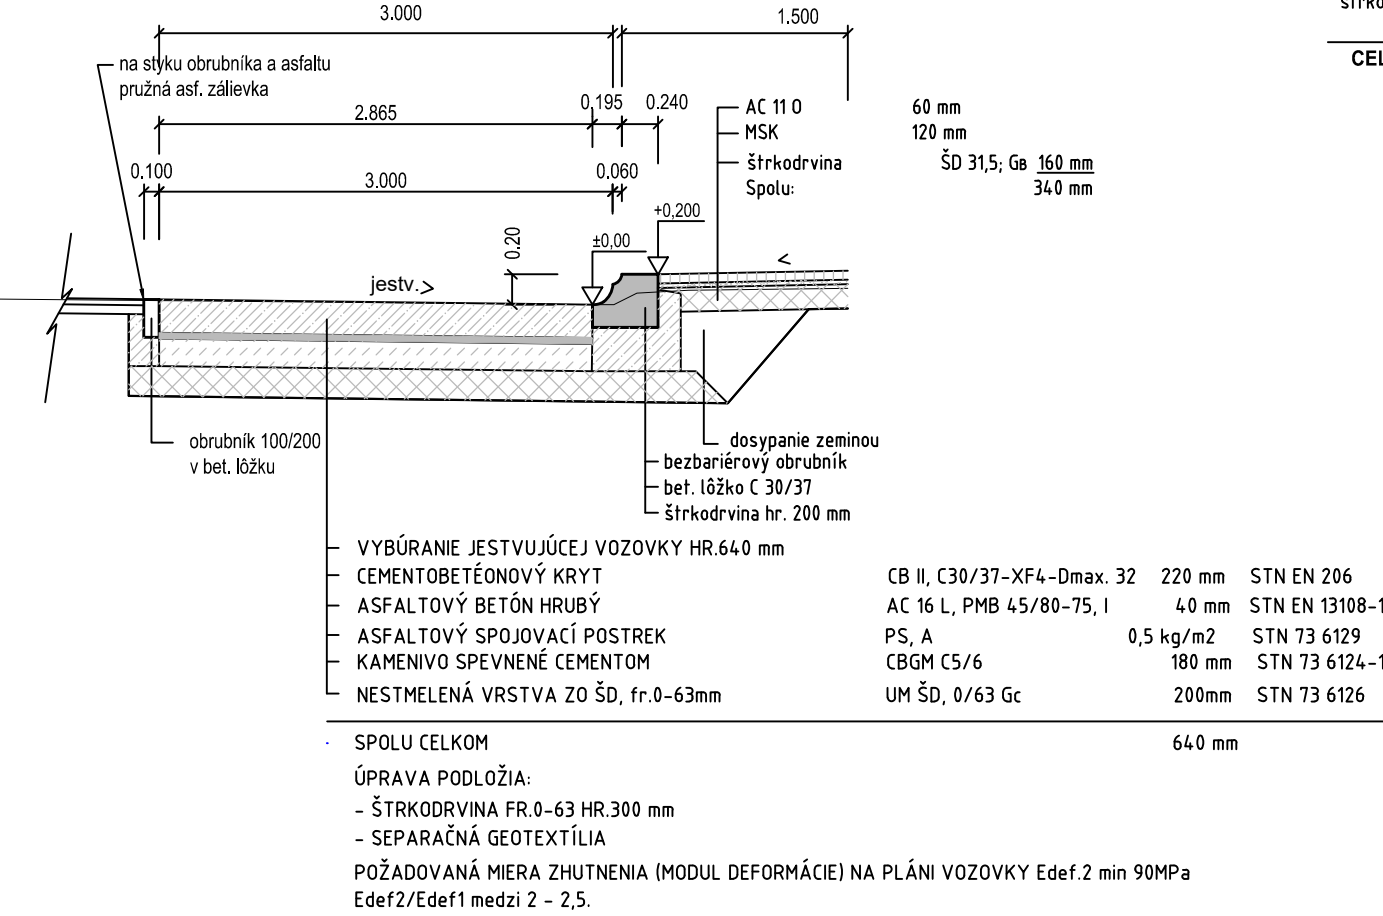


DETAIL OSTROVČEKA
1:25

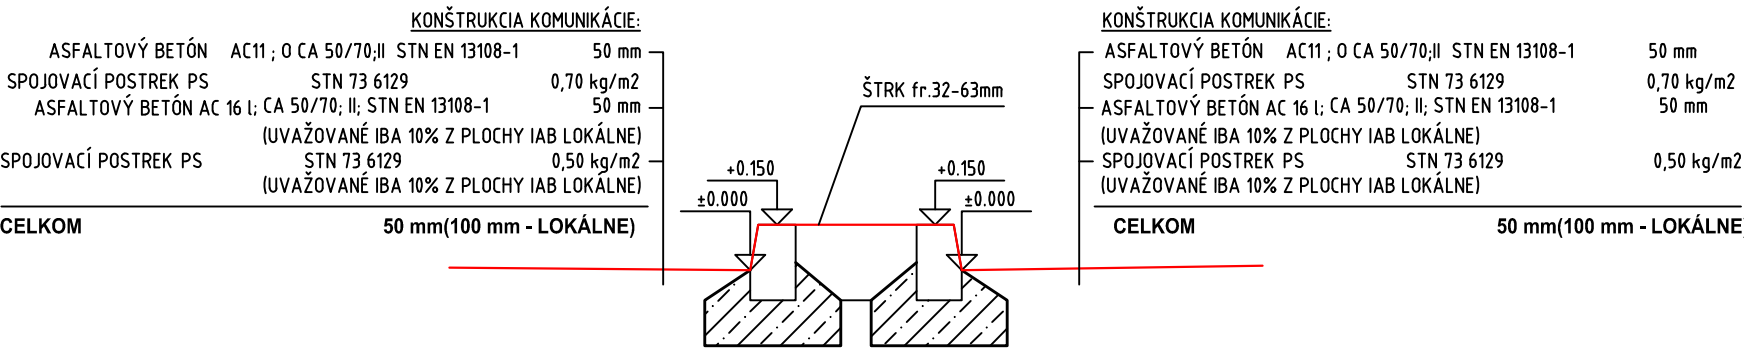


DETAIL CESTNÉHO OBRUBNÍKA v MIESTE PARKOVISKA
1:25 (POUŽITIE PÔVODNÉHO OBRUBNÍKA)

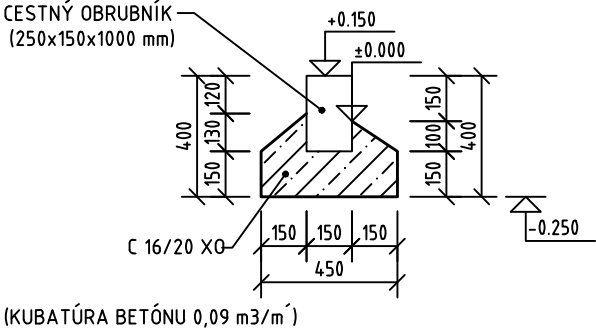


VZOROVÝ PRIEČNY REZ M 1:100

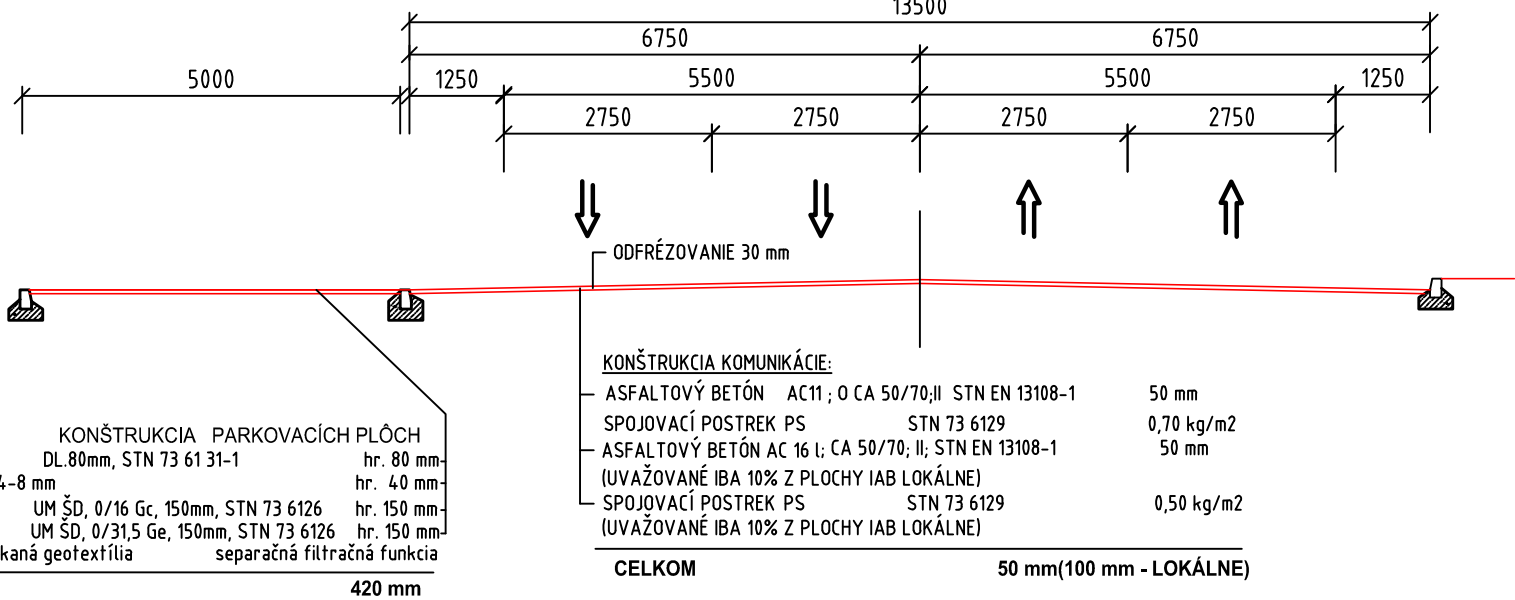

DETAIL SKLADBY V KM 0,390 - 0,456
1:25

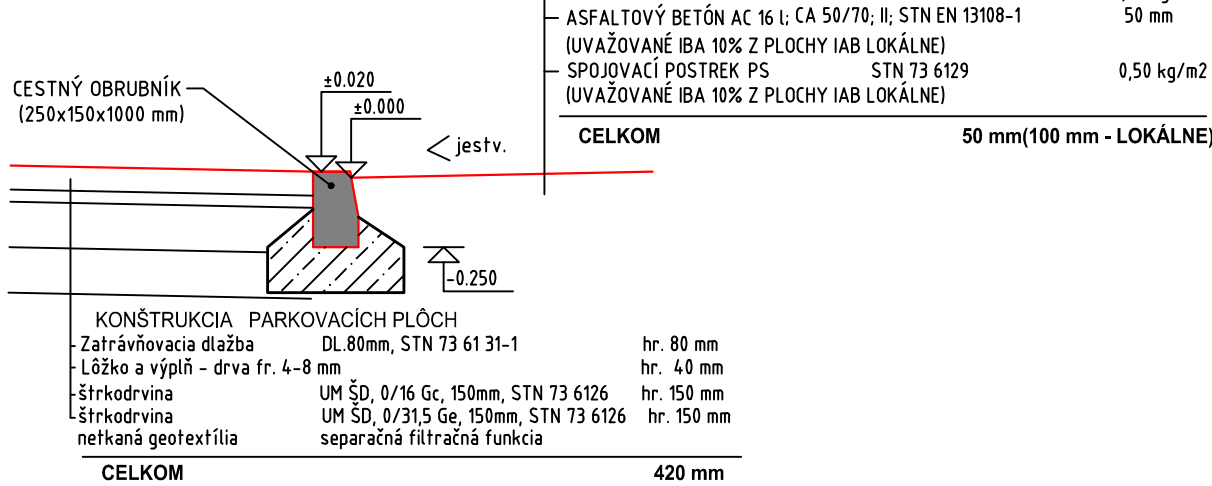

DETAIL SKLADBY V KM 0,010 - 0,05
1:25

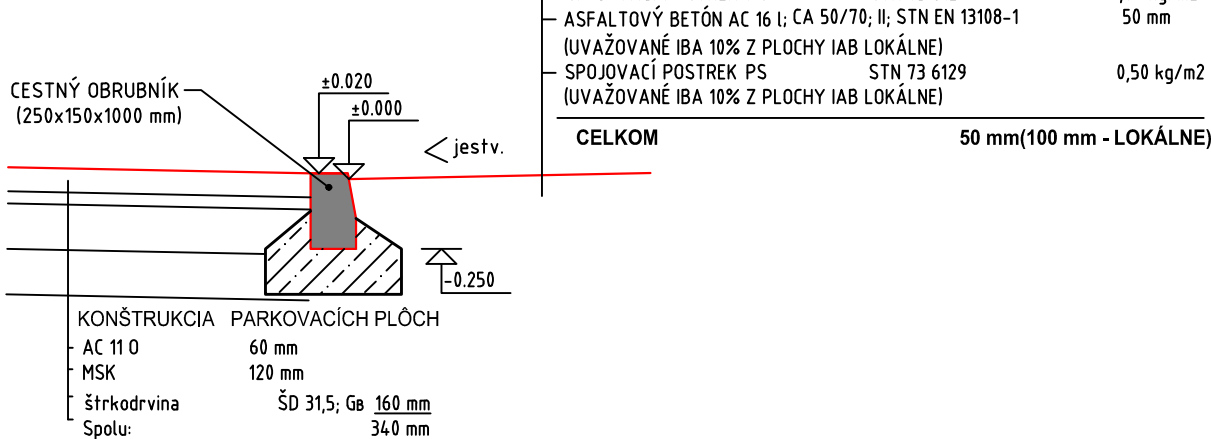

Súradnicový systém: S-JTSK (v realizácii JTSK)
Výškový systém: Balt po vyrovnaní

Zodpovedný projektant:	Ing. Habarová Marcela		Objednávateľ:	
Kontroloval:	Ing. Tóth Ján		Magistrát mesta Košice Trieda SNP 48/A 040 11 Košice	
Miesto:	Košice		Spracovateľ:	
Stavba: Oprava komunikácií v meste Košice - dodávateľský úver časť II, Oprava komunikácie Krosnianska, Hronská, Škultétyho, Masaryková			RRI design s.r.o., Južná trieda 48, 040 01 Košice	
			Číslo zákazky:	2122
			Dátum:	2/2022
			Stupeň:	DSPRS
			Mierka:	1:5,50
Časť:	Oprava komunikácie Masarykova		Formát:	3xA4
Názov prílohy:	Vzorový priečný rez		Číslo prílohy:	4