

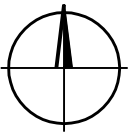
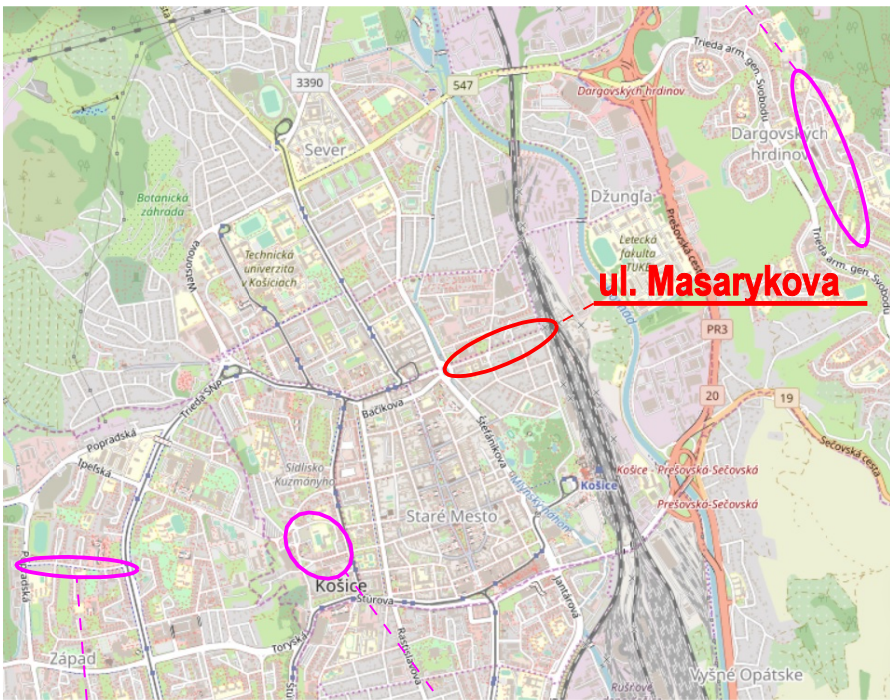


Prehľaná situácia

4. Oprava komunikácie Masarykova

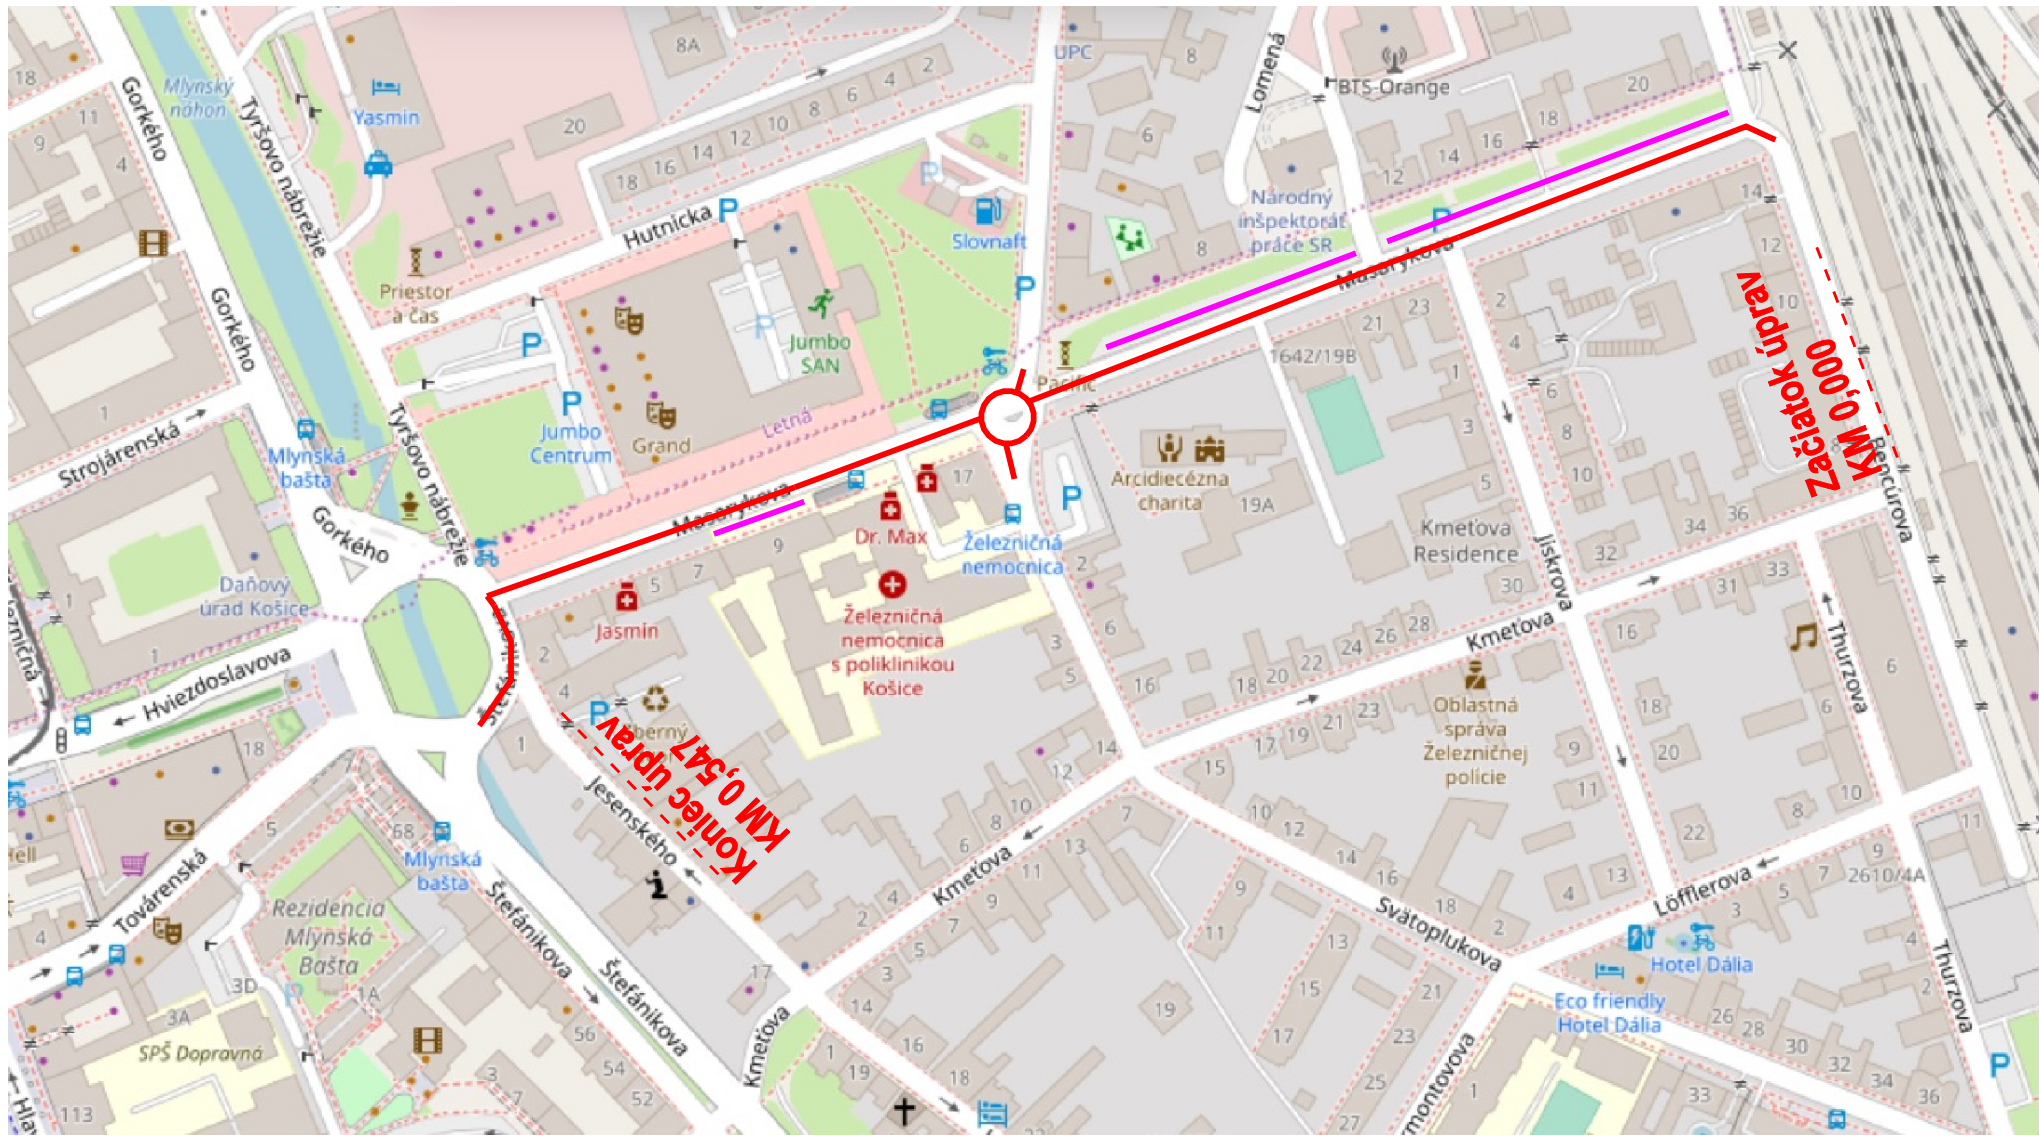

KOŠICE

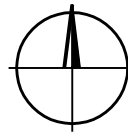

LEGENDA:

- Oprava komunikácie el. Masarykova
- Oprava parkovacích plôch
- Oprava komunikácií v meste Košice

Zodpovedný projektant:	Ing. Habarová Marcela		Objednávateľ: Magistrát mesta Košice Trieda SNP 48/A 040 11 Košice		
Kontroloval:	Ing. Tóth Ján		Spracovateľ:		
Miesto:	Košice		 RRi design s.r.o., Južná trieda 48, 040 01 Košice		
Stavba: Oprava komunikácií v meste Košice - dodávateľský úver časť II, Oprava komunikácie Krosnianska, Hronská, Škultétyho, Masarykova			Číslo zákazky:	2122	Číslo kópie:
			Dátum:	2/2022	
			Stupeň:	DSPRS	
			Mierka:	schéma	
Oprava komunikácie Masarykova			Formát:	2 x A4	
Názov prílohy:	Prehľaná situácia		Časť:	4.	
			Číslo prílohy:	2.	