



Dočasné dopravné značenie, Etapa I.

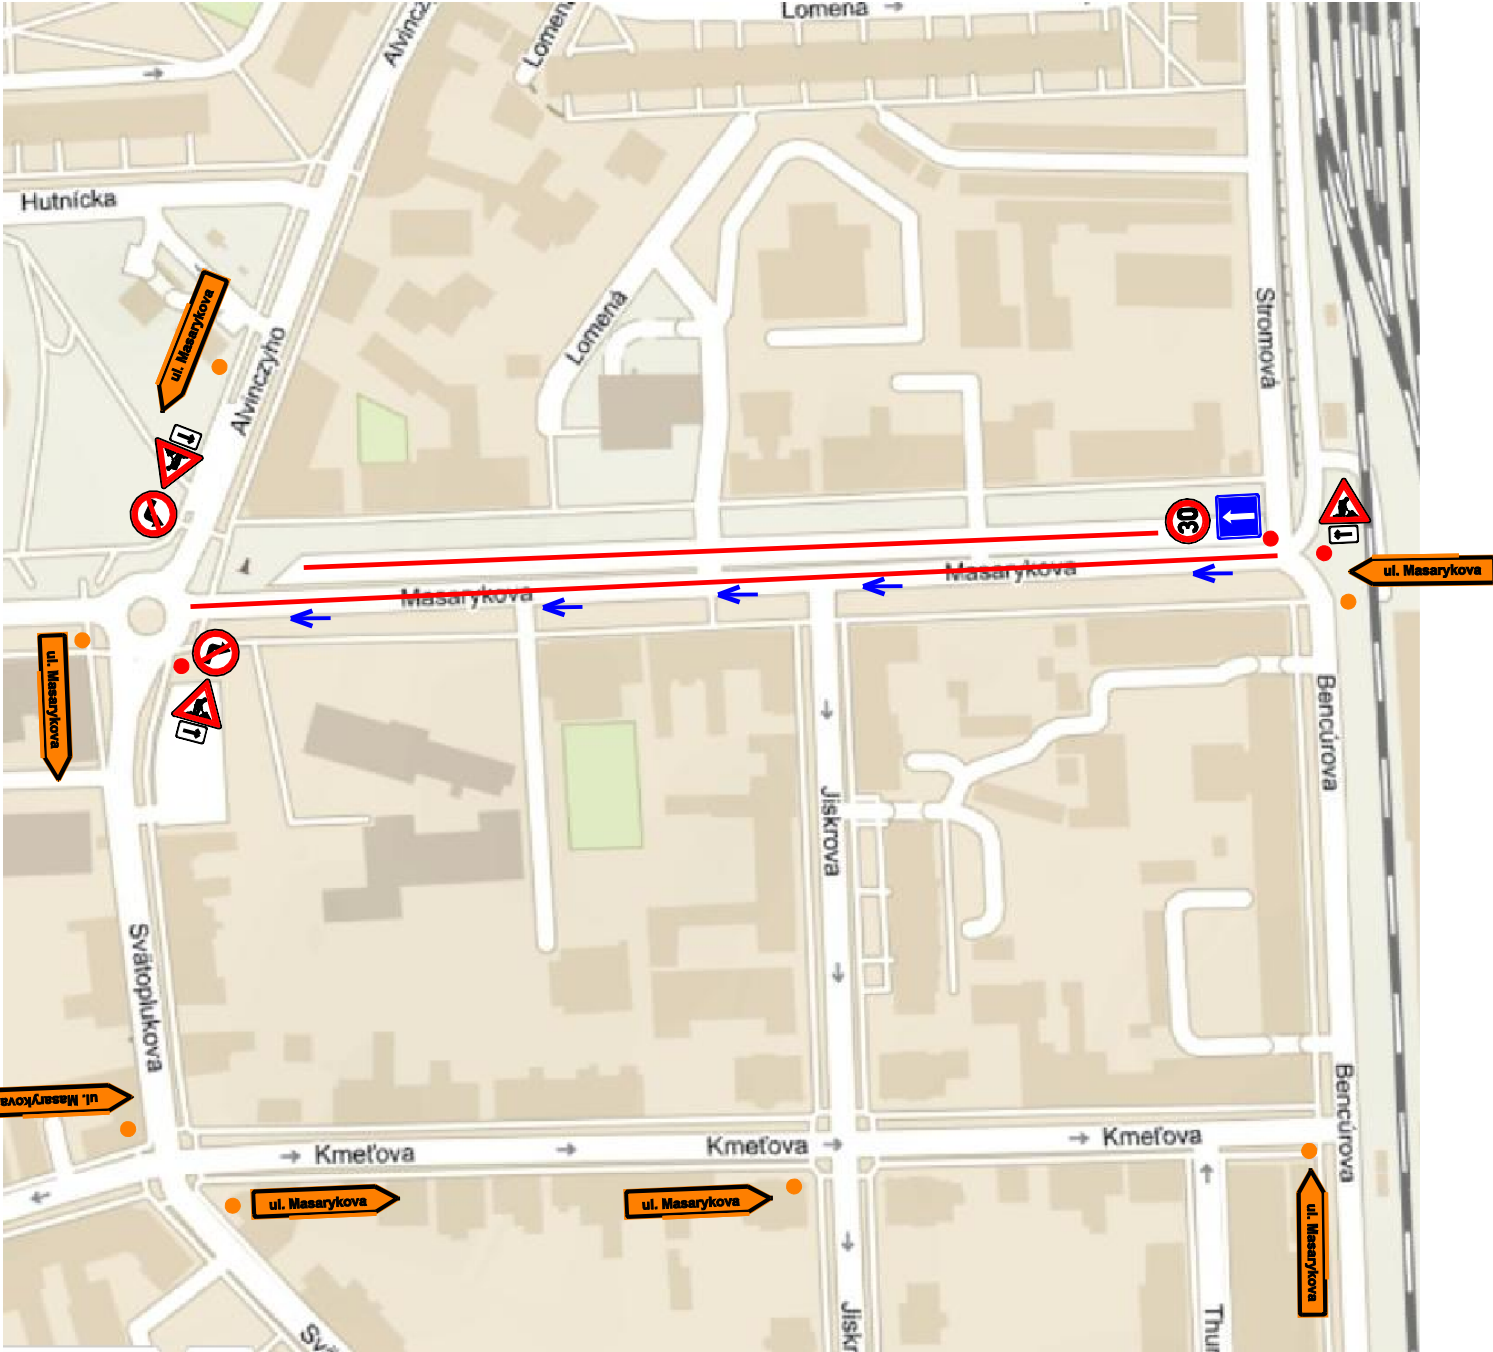

- LEGENDA:**
- Obnova asfaltového krytu (jeden jazdný pruh)
  - Smer dopravy
  - Umiestnenie zvislého dočasného dopravného značenia
  - Umiestnenie zvislého dočasného dopravného značenia - vyznačenie obchádzky

Zabezpečenie oblasti dlhodobého pevného pracovného miesta. Zavedenie jednosmernej premávky  
- použije sa aj pri výstavbe oboch jazdných pruhov  
uvedenom úseku rekonštrukcie

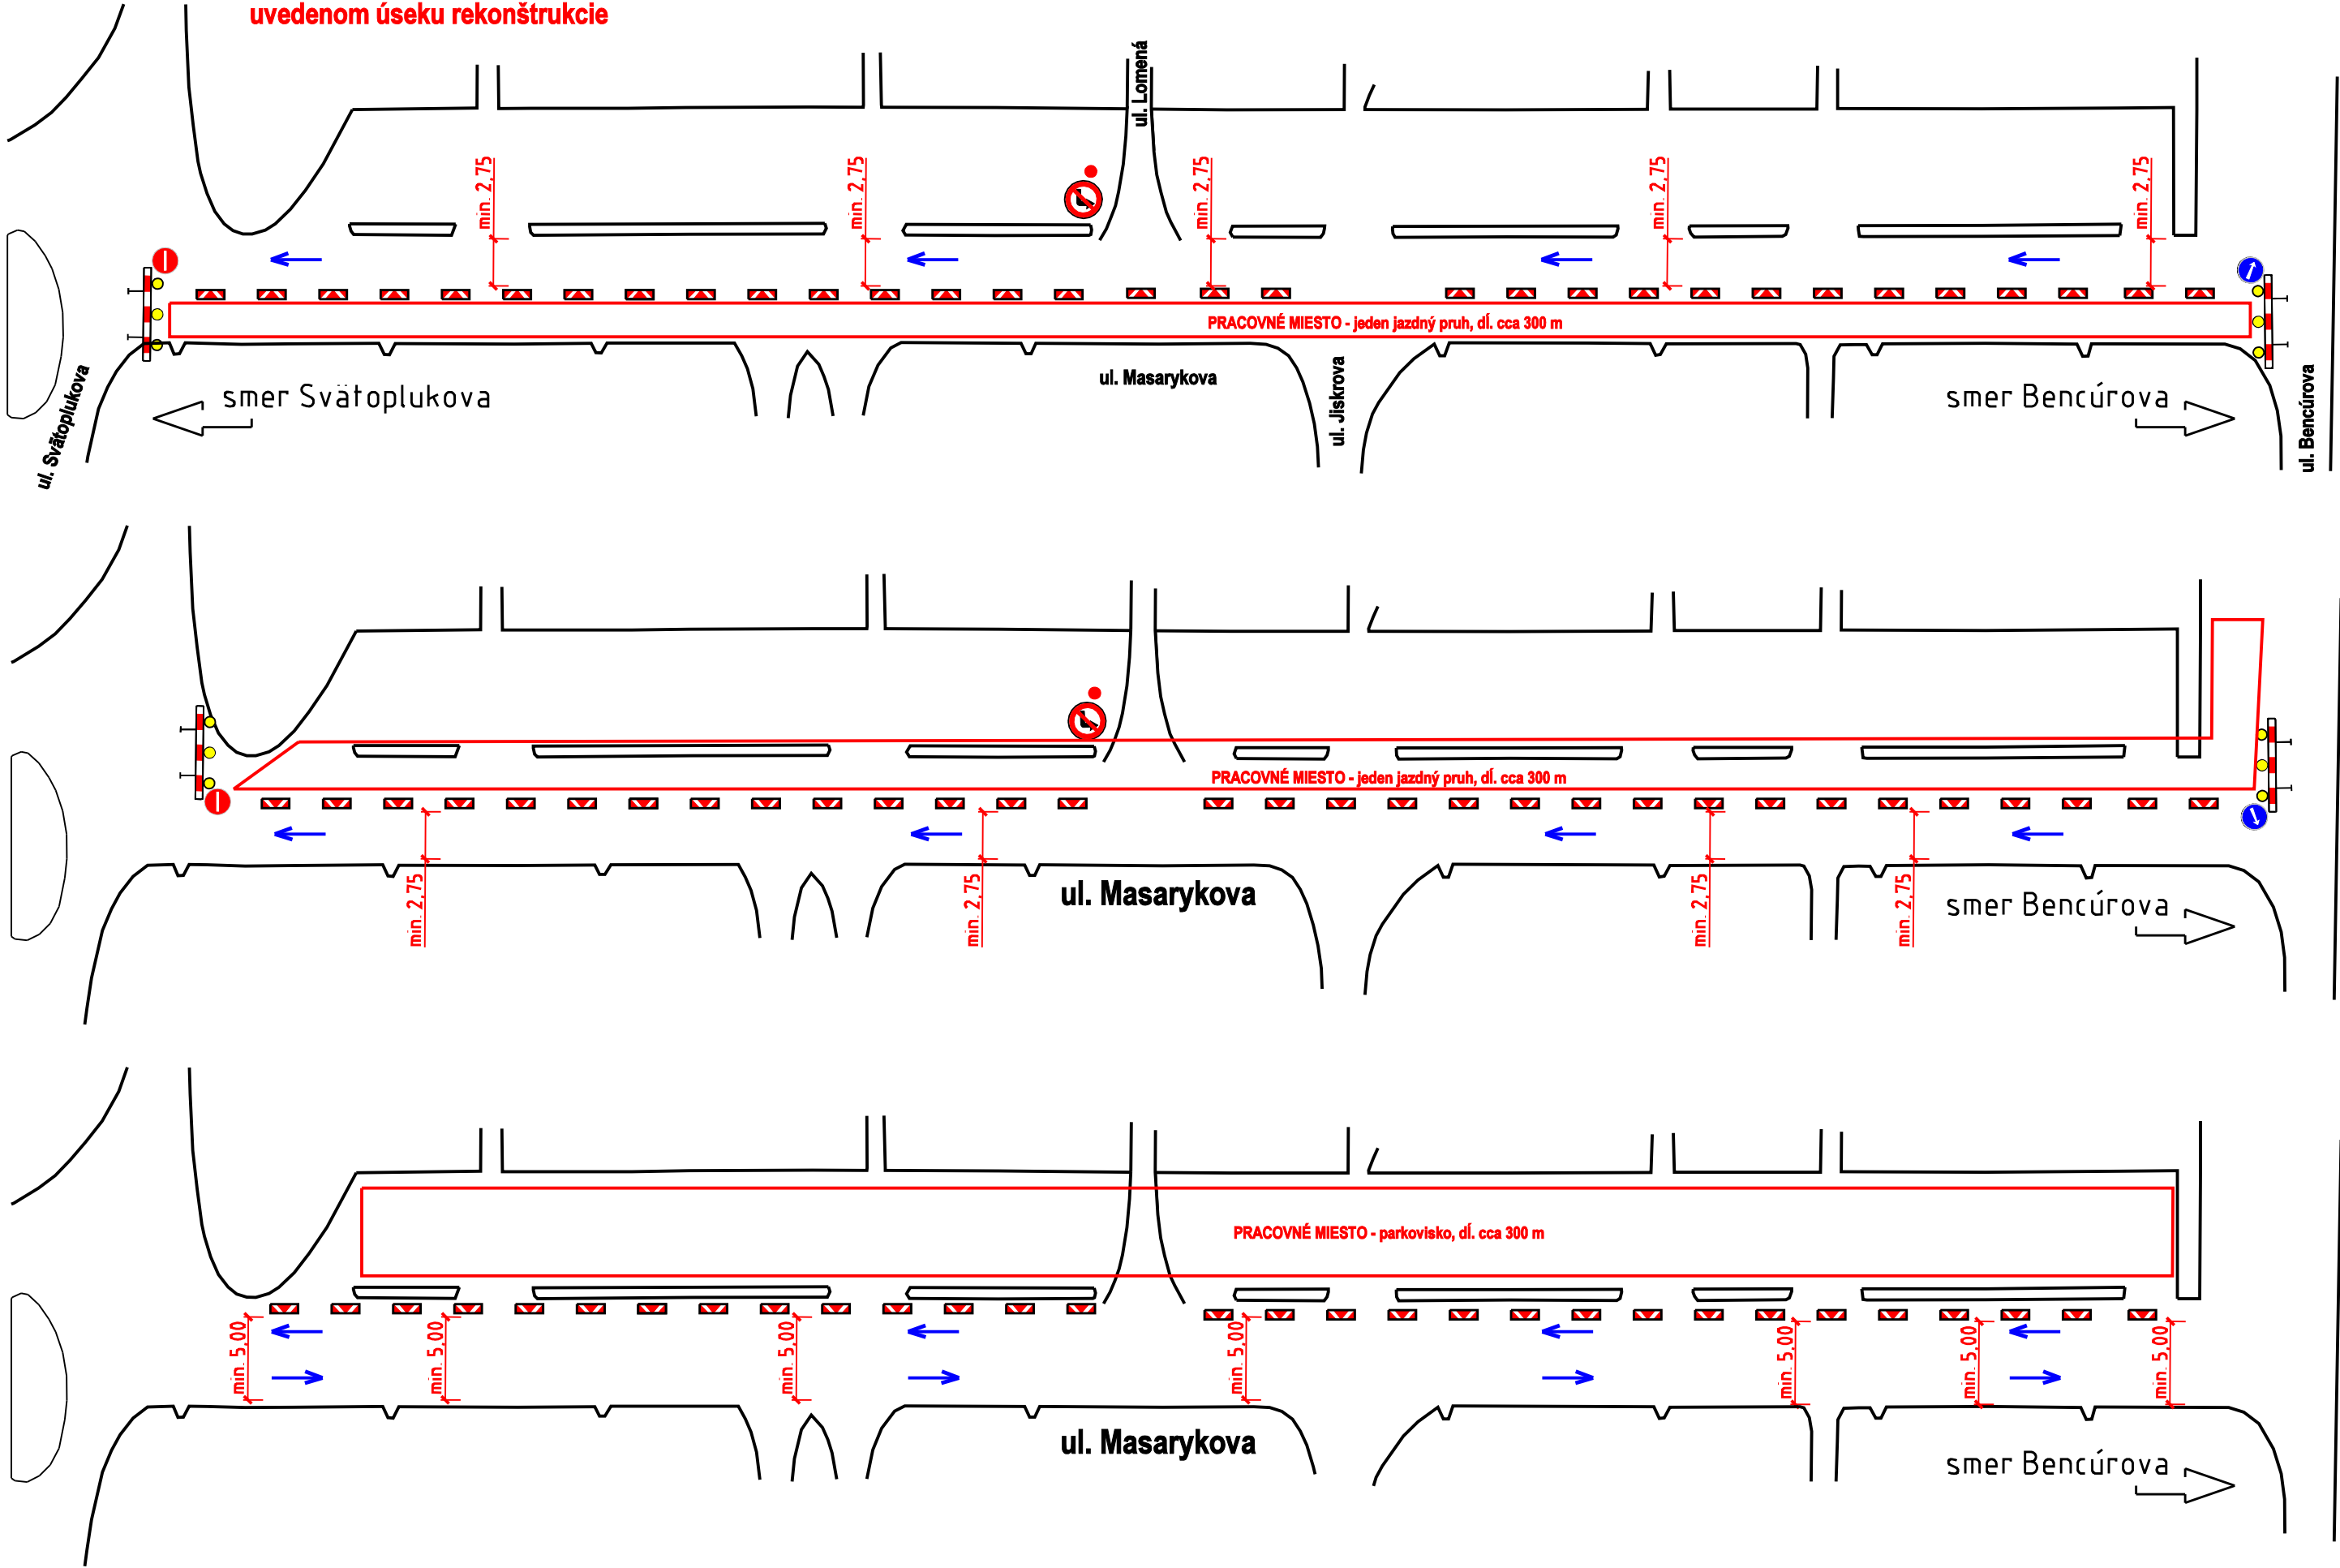

LEGENDA DOČASNÉHO DOPRAVNÉHO ZNAČENIA:

- 701 Zábrana na označenie uzávierky osadená tromi výstražnými svetlami typu VS3 (trieda L2L) 3 ks
- 212 Prikázaný smer obchádzania 9 ks
- 702 Smerovacia doska 1 ks
- 215 Zákaz odbočenia - vpravo 50 ks
- 215 Zákaz odbočenia - vľavo 1 ks
- 131 Práca 2 ks
- 230 Zákaz vjazdu 3 ks
- 253 Najvyššia dovolená rýchlosť 1 ks
- 321 Jednosmerná cesta 1 ks
- 504 Smer platnosti 3 ks
- 395 Šípový smerník na vyznačenie obchádzky s vyznačeným cieľom 7 ks

Zodpovedný projektant:	Ing. Habarová Marcela				
Kontroloval:	Ing. Tóth Ján		Objednávateľ: Magistrát mesta Košice Trieda SNP 48/A 040 11 Košice		
Miesto:	Košice		Spracovateľ:		
<b>Stavba: Oprava komunikácií v meste Košice - dodávateľský úver časť II, Oprava komunikácie Krosnianska, Hronská, Škultétyho, Masarykova</b>			 <b>RRI design s.r.o.</b>		<b>Číslo kópie:</b>
			RRI design s.r.o., Južná trieda 48, 040 01 Košice		
			Číslo zákazky:	2122	
			Dátum:	2/2022	
			Stupeň:	DSPRS	
			Mierka:	schéma	
			Formát:	4 x A4	
			Časť:	<b>2.</b>	
			Číslo prílohy:	<b>52.</b>	
<b>Názov prílohy: Dočasné dopravné značenie, Etapa I.</b>					