



Dočasné dopravné značenie, Etapa II.

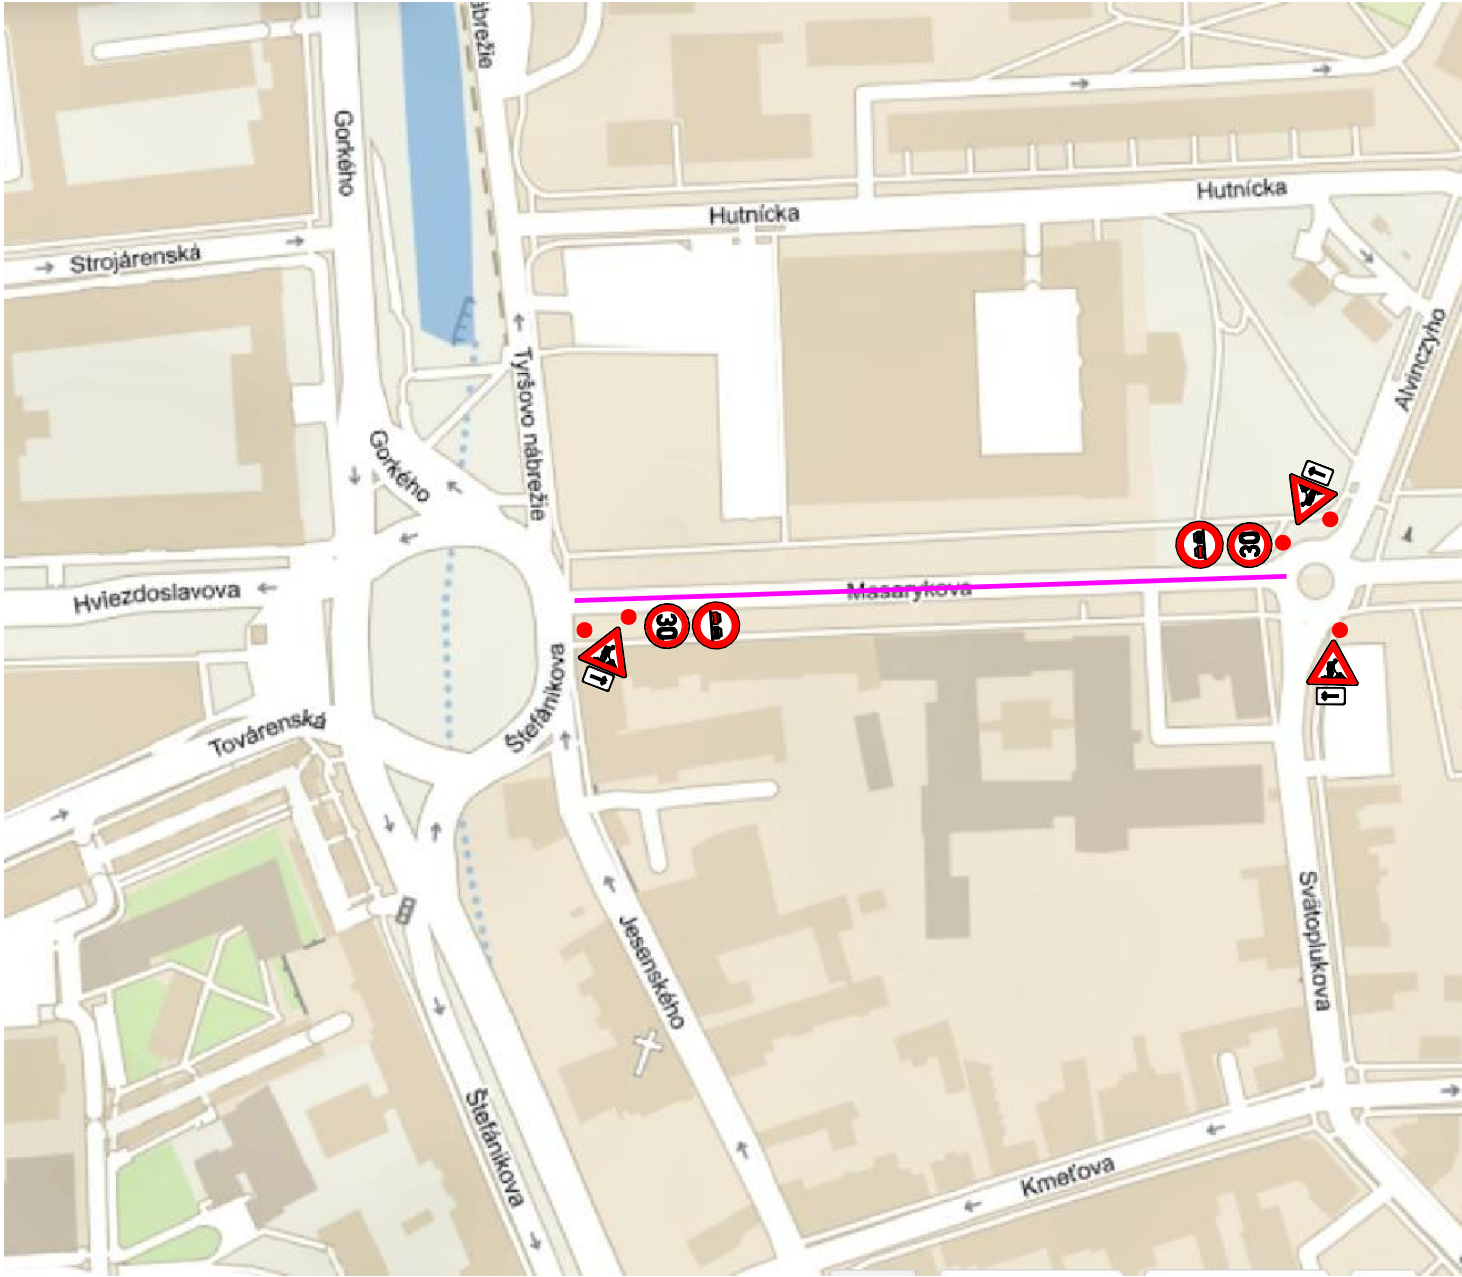

LEGENDA:




- Obnova asfaltového krytu (jeden jazdný pruh)
- Smer dopravy
- Umiestnenie zvislého dočasného dopravného značenia
- Umiestnenie zvislého dočasného dopravného značenia - vyznačenie obchádzky

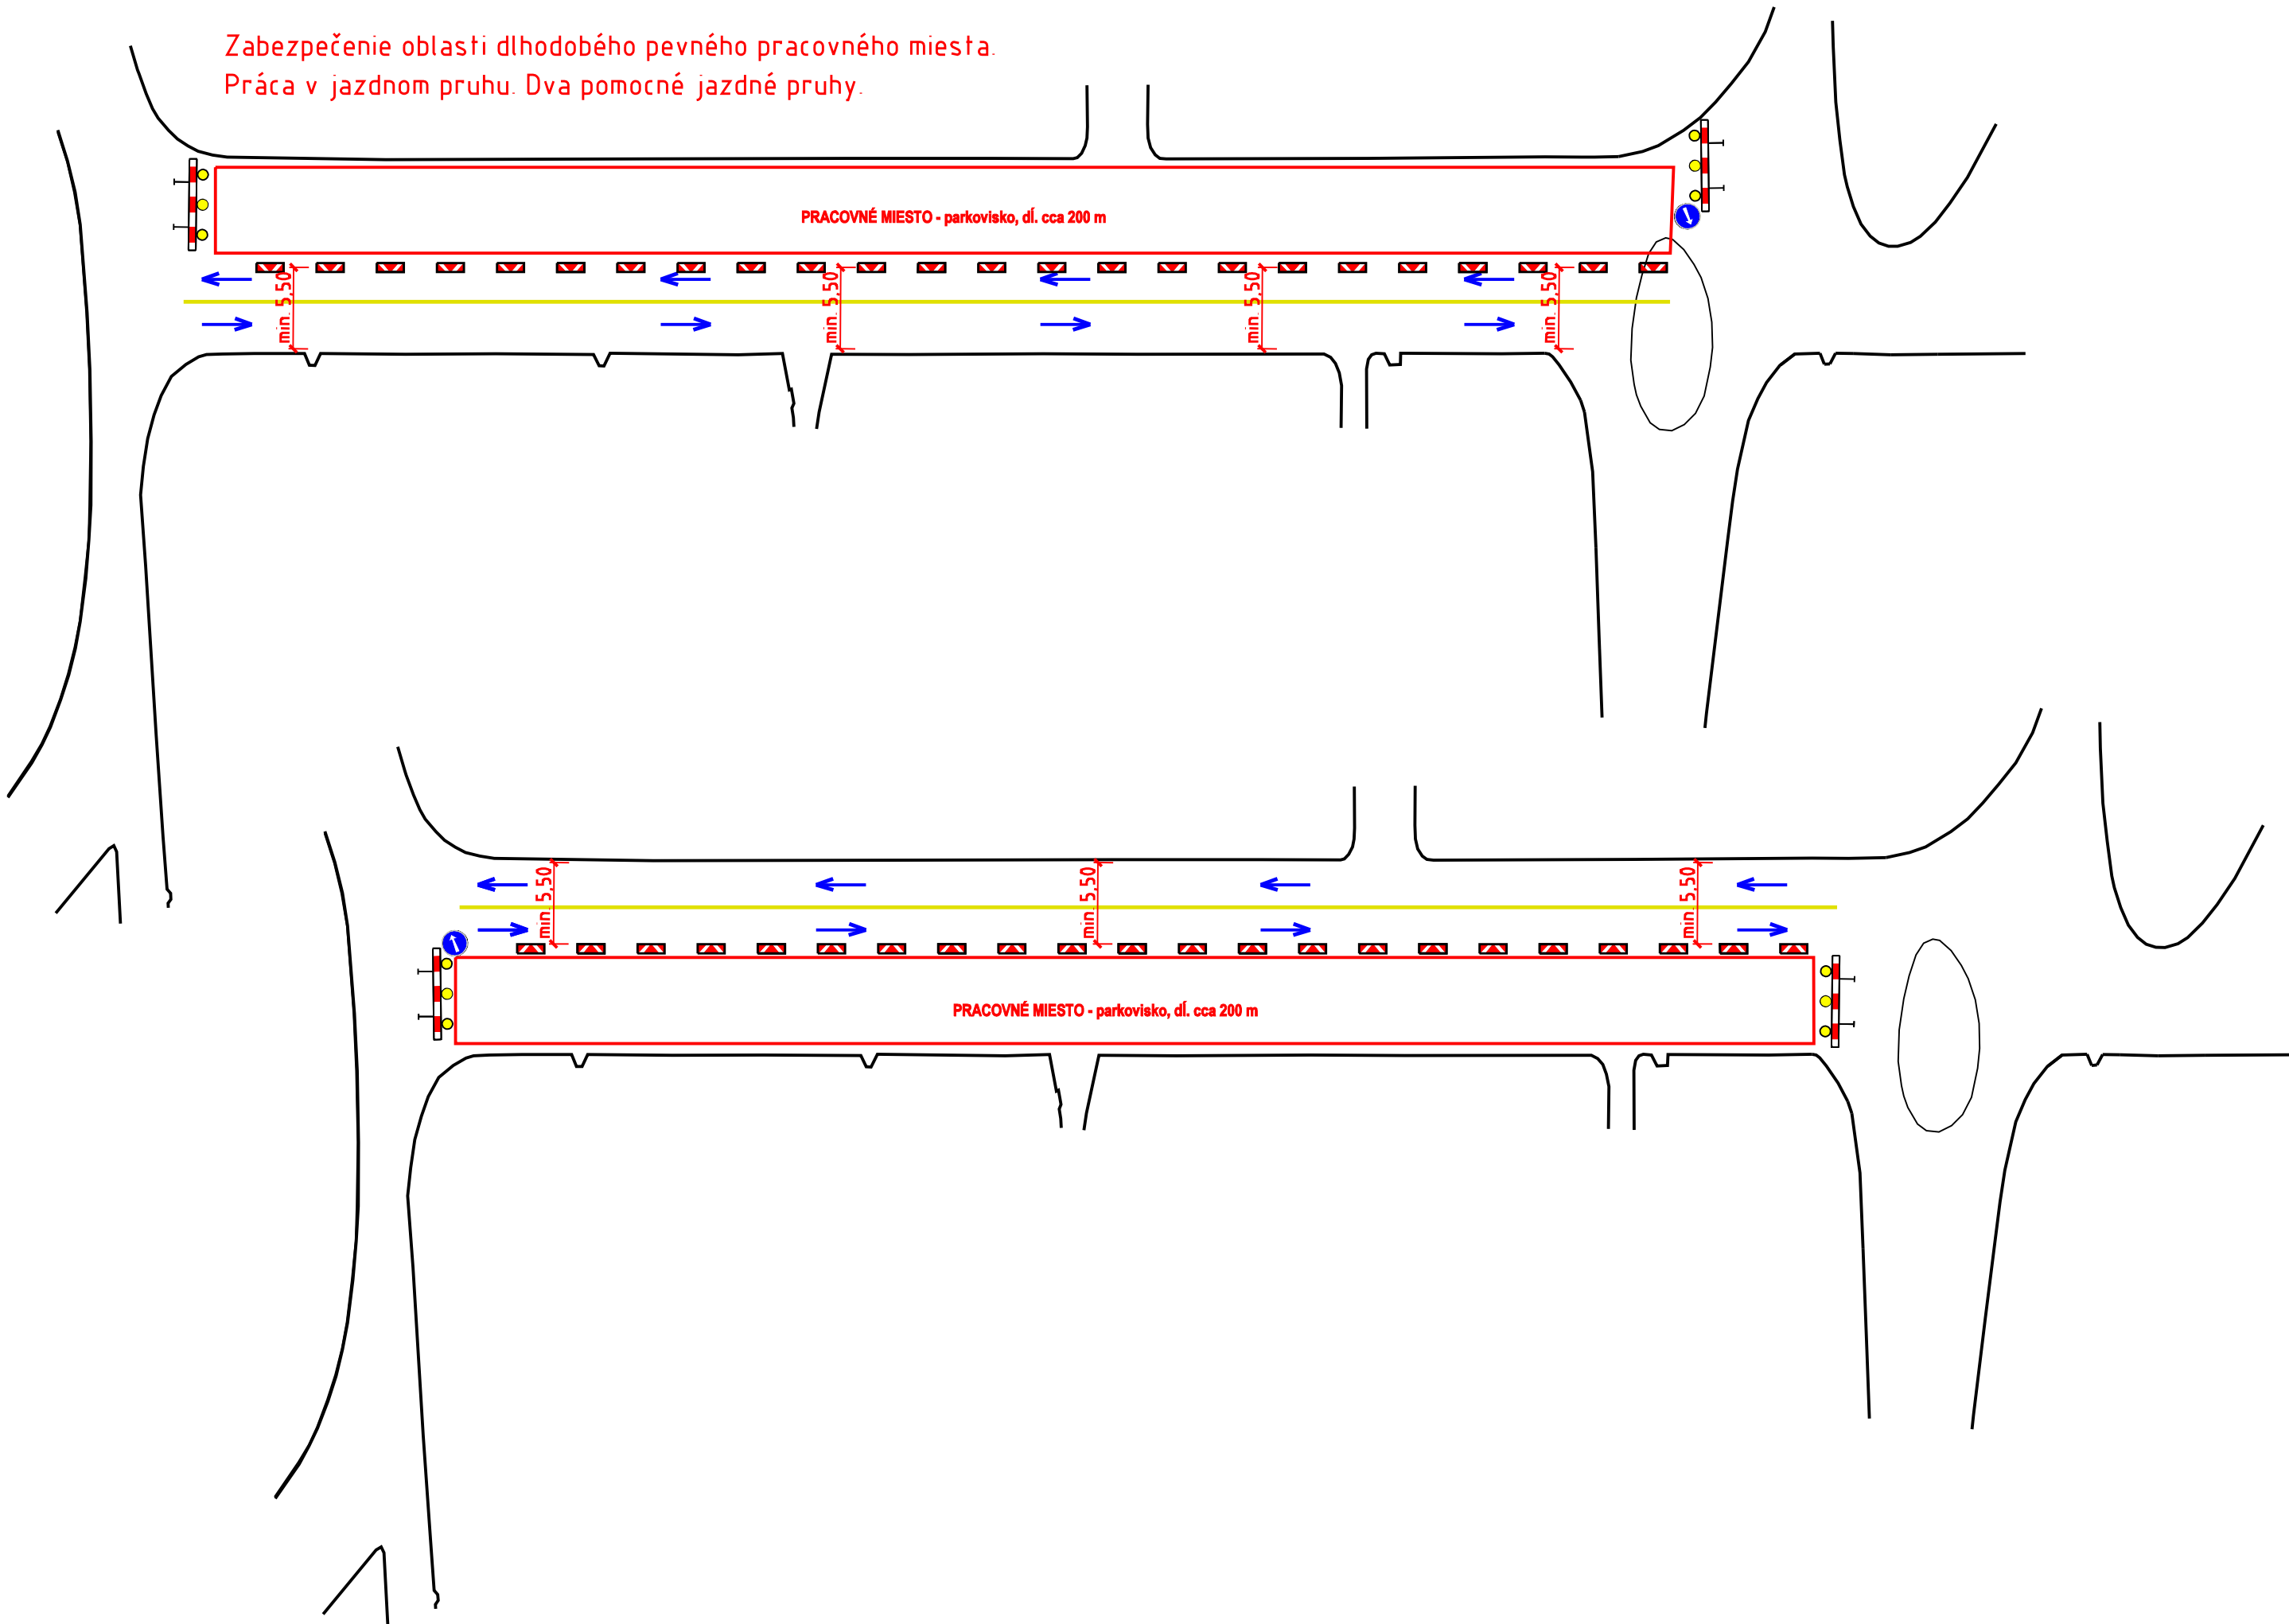Zabezpečenie oblasti dlhodobého pevného pracovného miesta.
Práca v jazdnom pruhu. Dva pomocné jazdné pruhy.



LEGENDA DOČASNÉHO DOPRAVNÉHO ZNAČENIA:

- 701 Zábrana na označenie uzávierky osadená tromi výstražnými svetlami typu VS3 (trieda L2L) 4 ks 12 ks
- 212 Prikázaný smer obchádzania 1 ks
- 702 Smerovacia doska 17 ks
- 131 Práca 3 ks
- 230 Zákaz vjazdu 1 ks
- 253 Najvyššia dovolená rýchlosť 2 ks
- 254 Zákaz predchádzania 2 ks
- 504 Smer platnosti 3 ks
- Vymedzenie jazdných pruhov odstrániteľným dočasným VDZ alebo dopravnými gombíkmi (odstup 0,3 m - 0,5 m)

Zodpovedný projektant:	Ing. Habarová Marcela		Objednávateľ: Magistrát mesta Košice Trieda SNP 48/A 040 11 Košice		
Kontroloval:	Ing. Tóth Ján		Spracovateľ:  RRi design s.r.o.		
Miesto:	Košice		RRi design s.r.o., Južná trieda 48, 040 01 Košice		
Stavba: Oprava komunikácií v meste Košice - dodávateľský úver časť II, Oprava komunikácie Krosnianska, Hronská, Škultétyho, Masarykova			Číslo zákazky:	2122	Číslo kópie:
			Dátum:	2/2022	
			Stupeň:	DSPRS	
			Mierka:	schéma	
			Formát:	4 x A4	
Oprava komunikácie Škultétyho			Časť:	2.	
			Číslo prílohy:	5.3.	
Názov prílohy: Dočasné dopravné značenie, Etapa II.					